




ESTRATTO DI CTR SCALA 1:2000

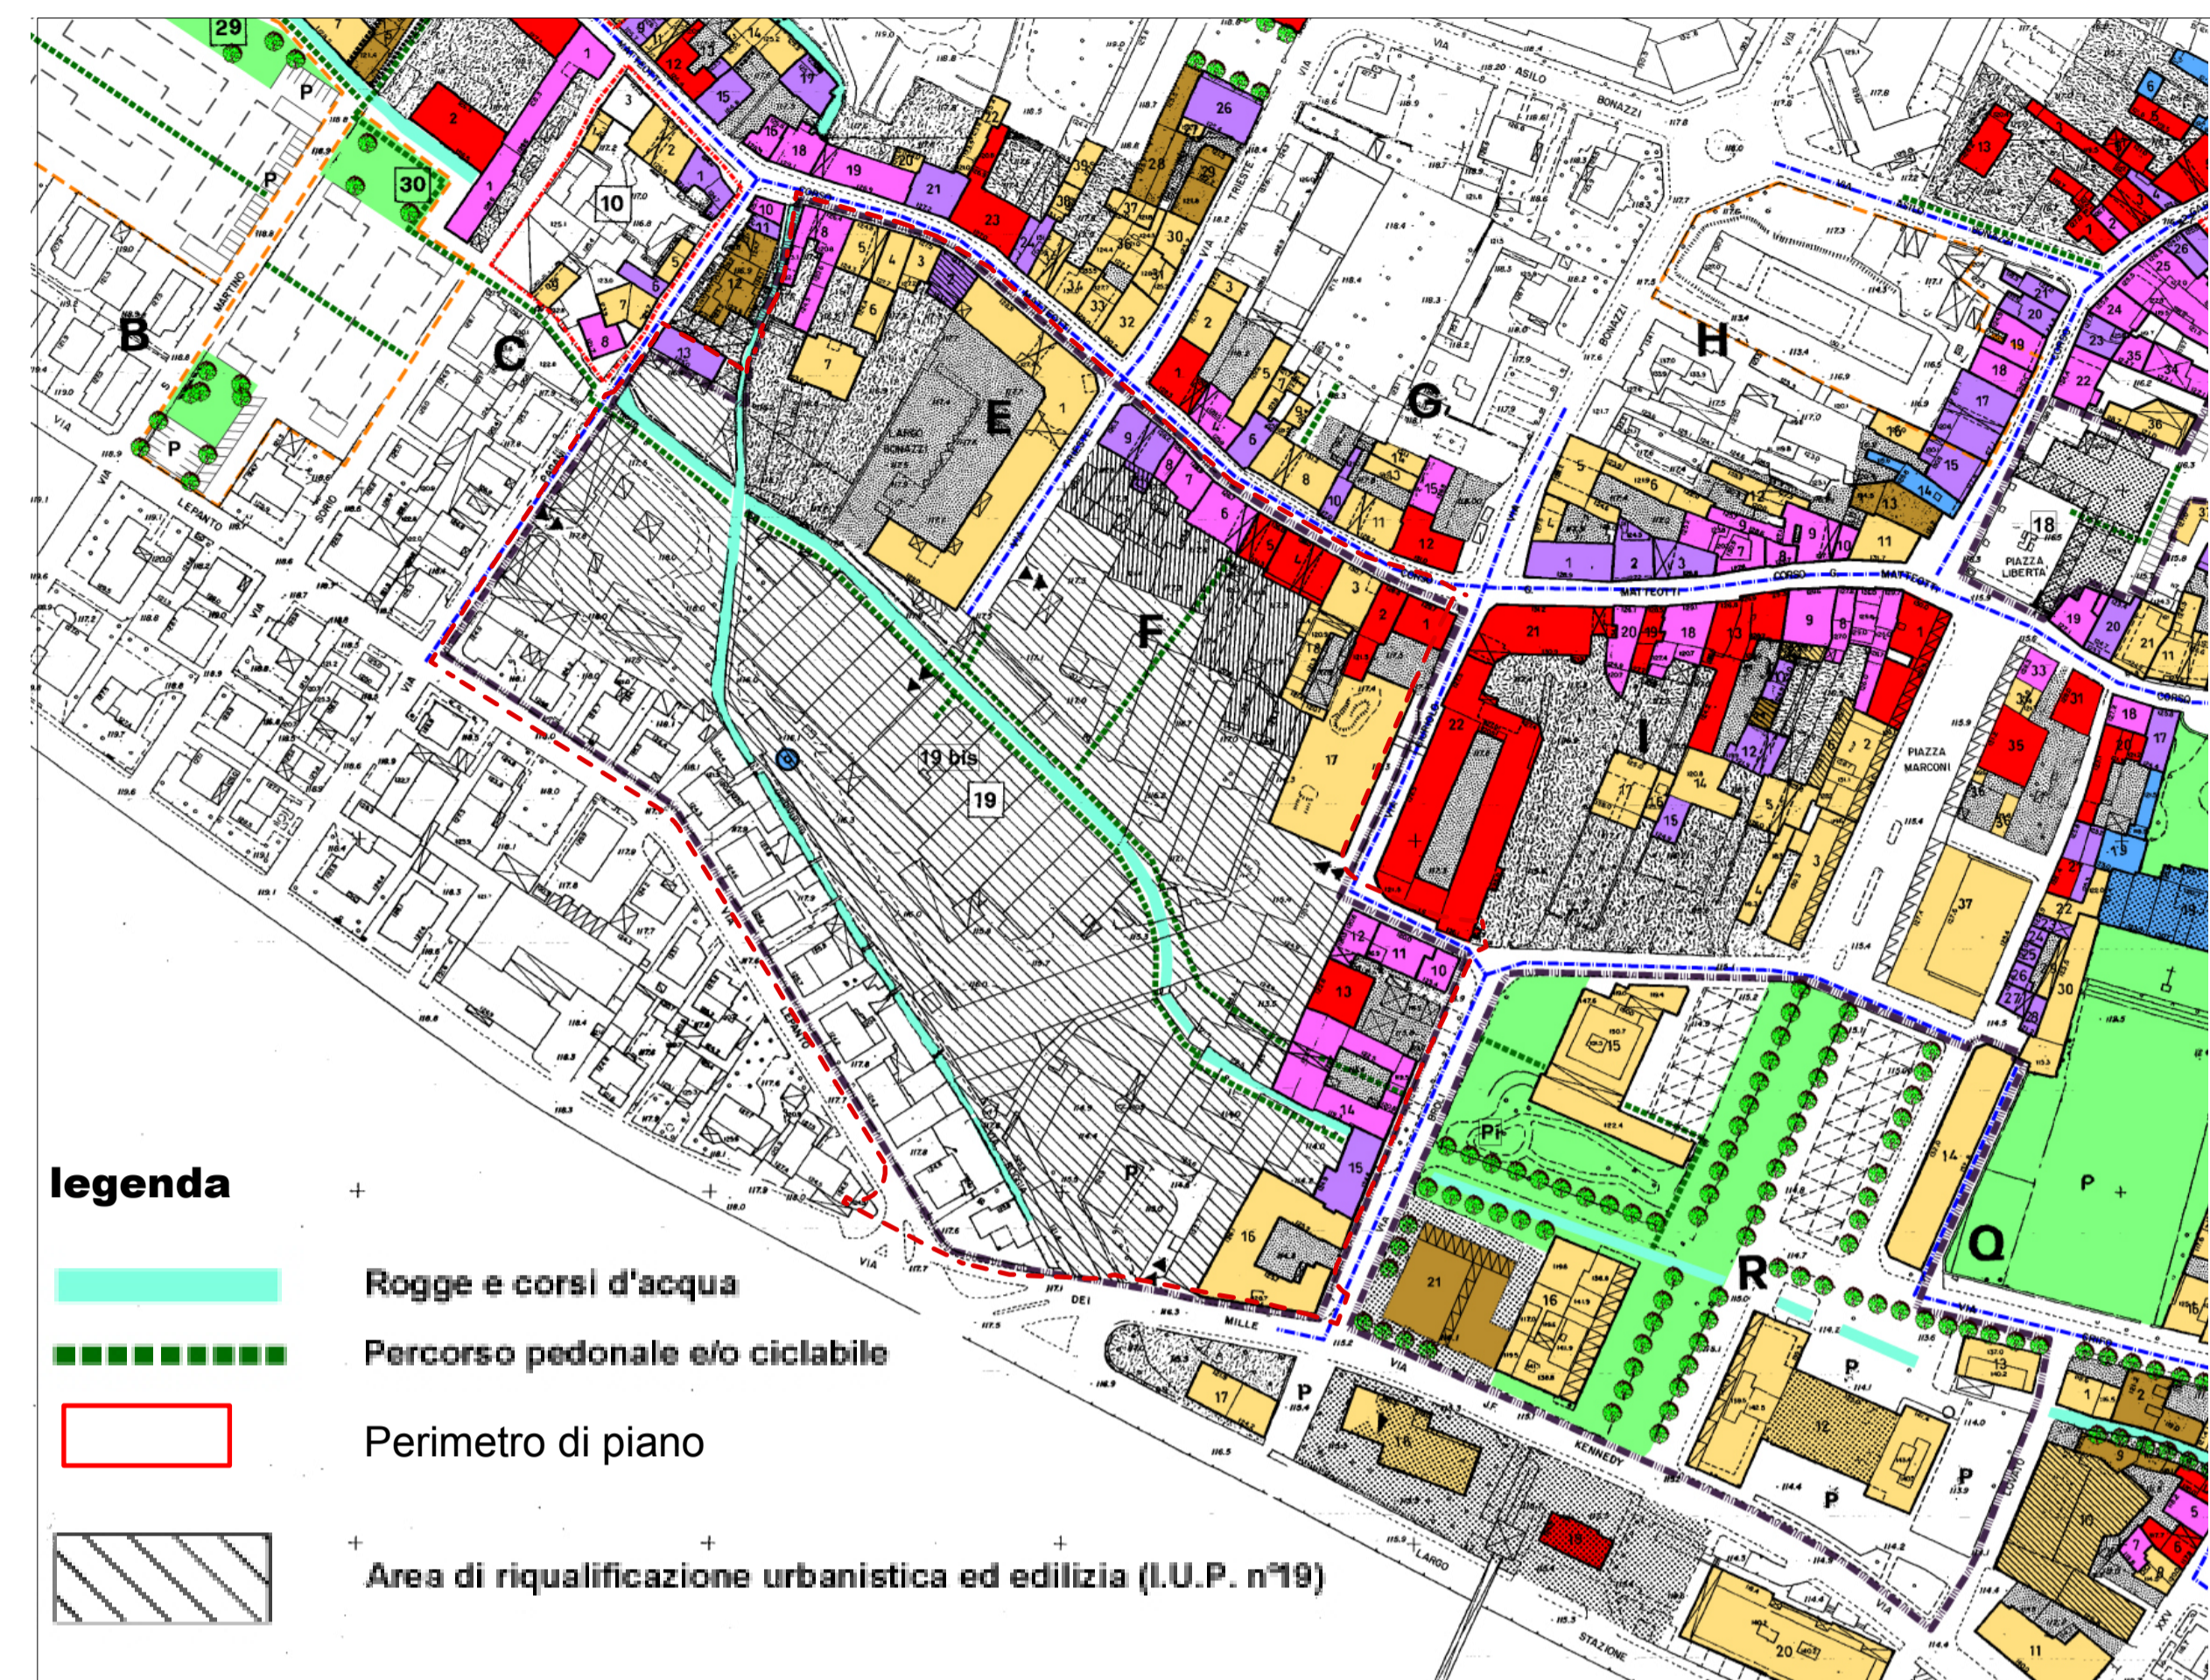

ESTRATTO PAT TAV. 4 SCALA 1:2000

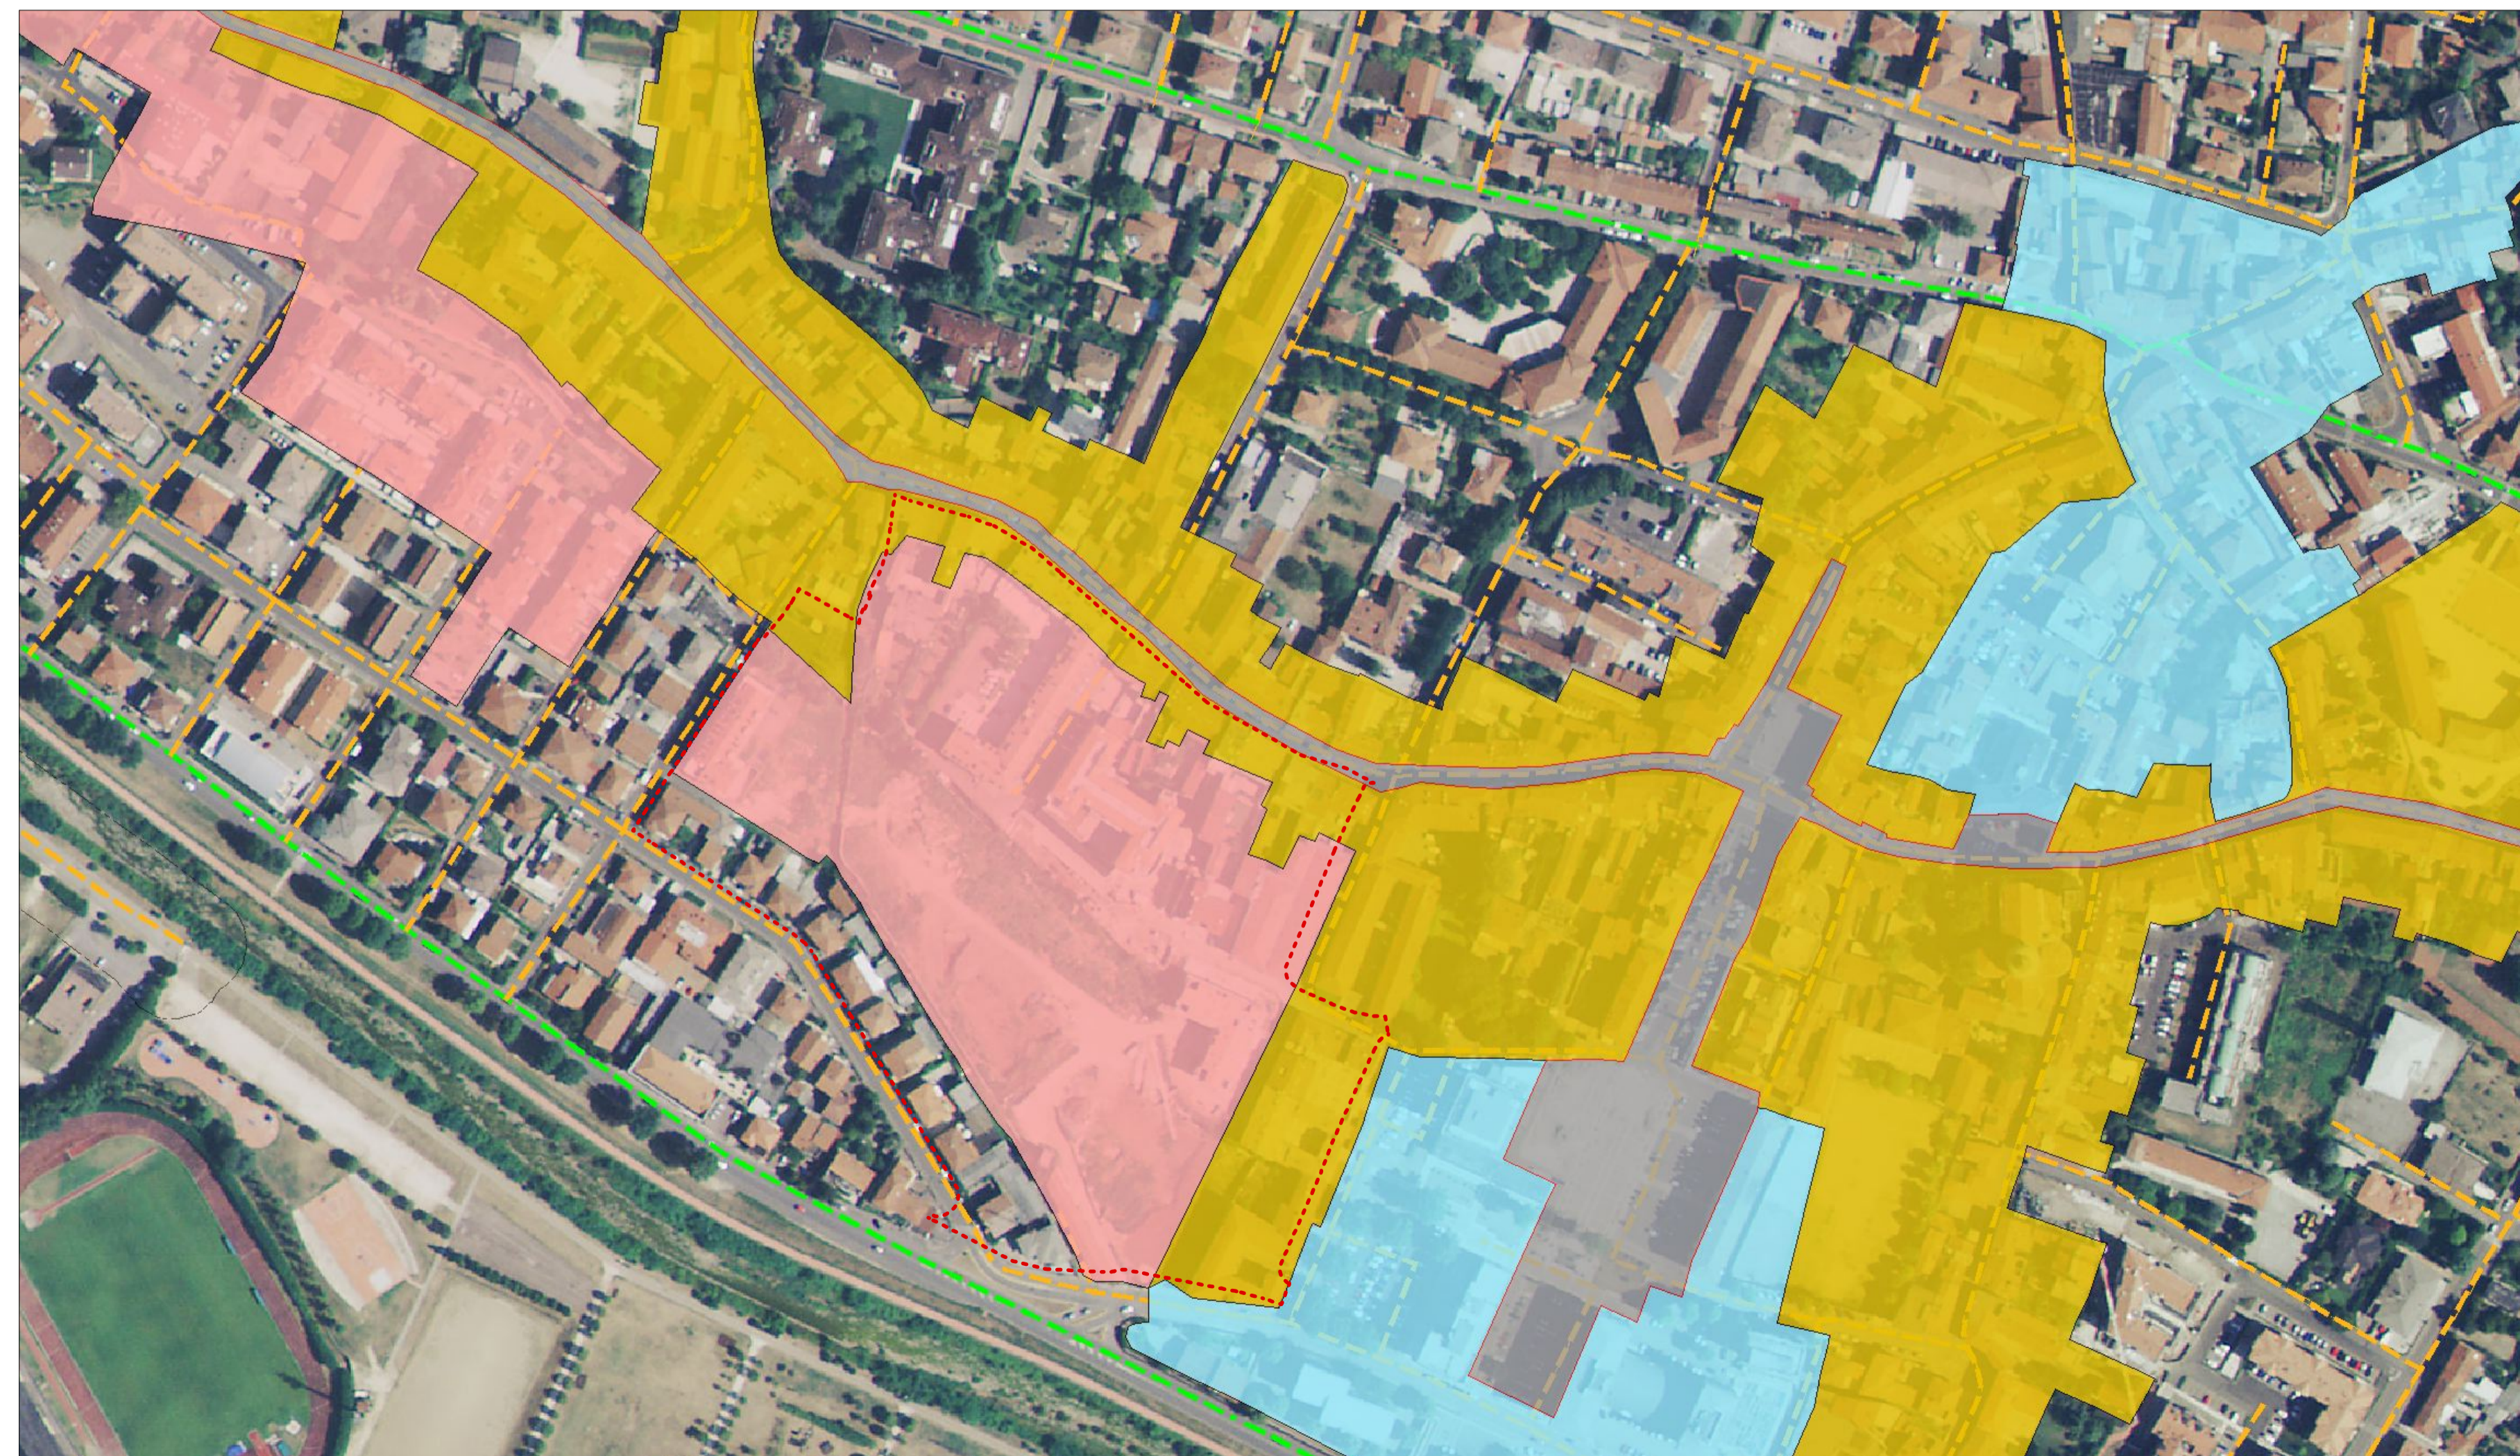

ESTRATTO TAVOLA 4b politiche del centro storico SCALA 1:2000

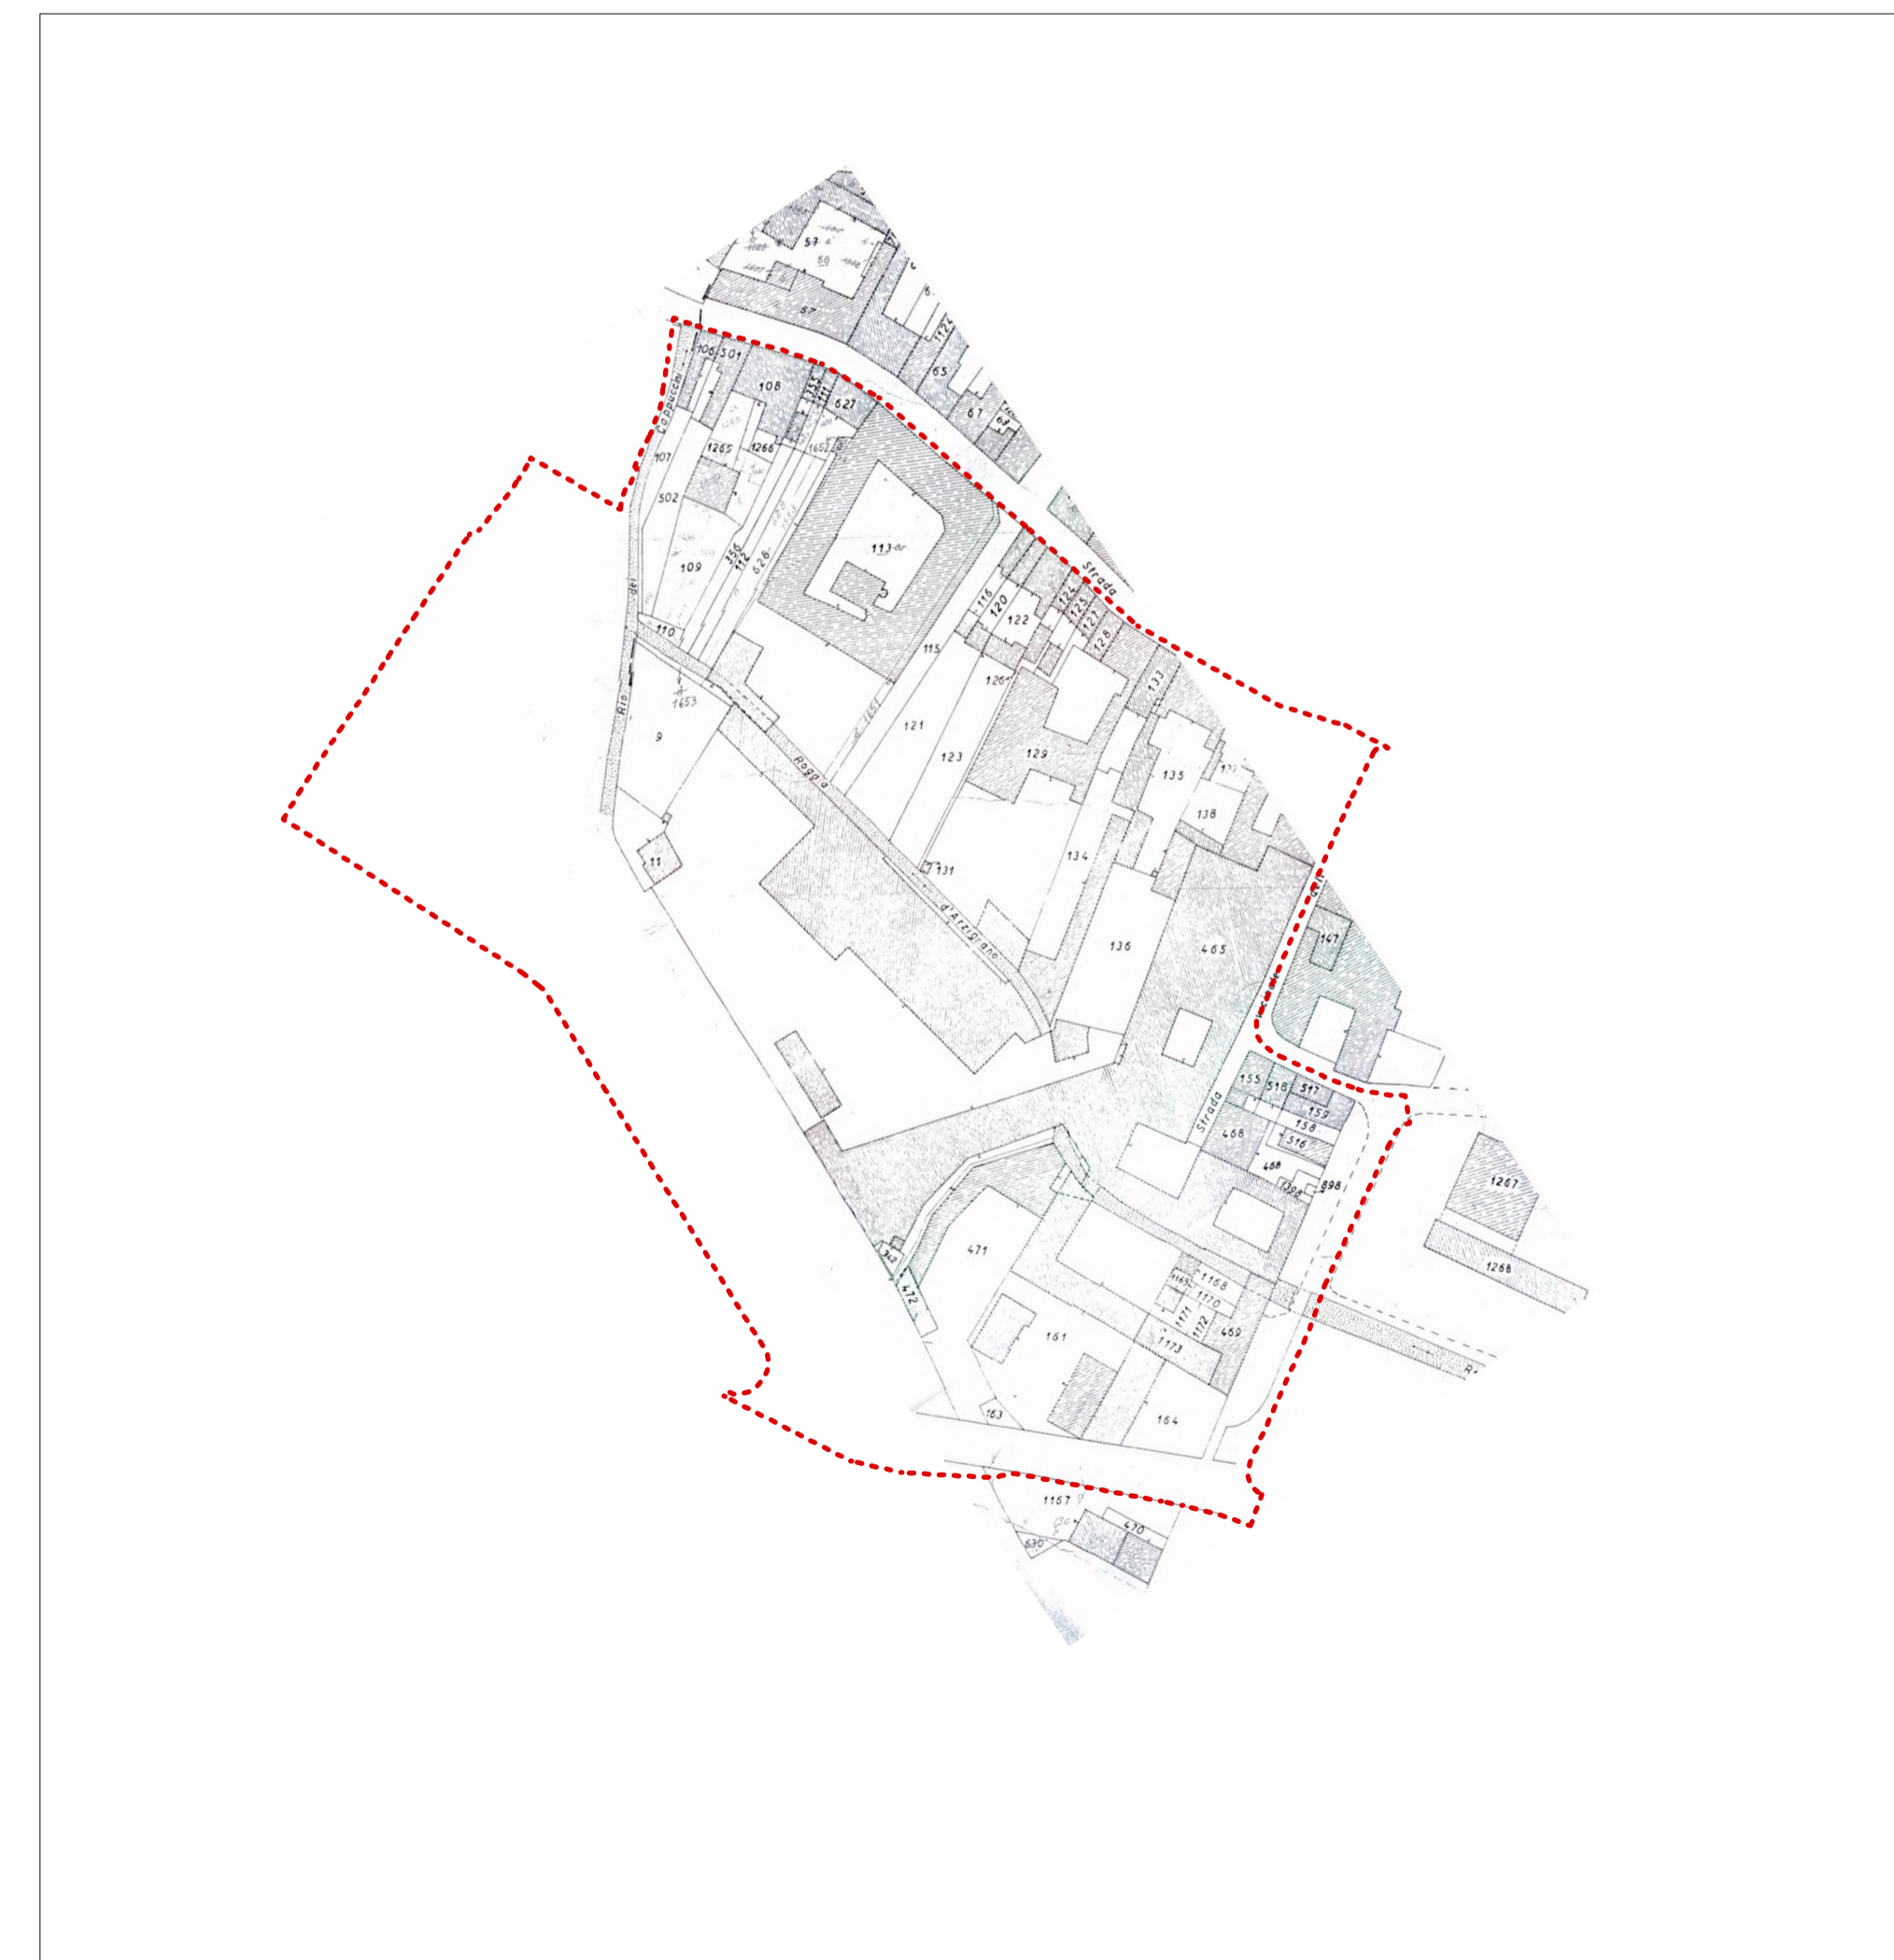

ESTRATTO DI MAPPA SCALA 1:2000
FOGLIO 2: MAPP. 465, 471, 161 (IL MAPPALE 465 ORA E' MAPPALE 2028)

COMUNE DI ARZIGNANO

asa studioalbanese
 vicenza 36100 contrà Pusterla 12
 milano 20134 via ventura 15
 tel +390444996000
 fax +39 0444996044 - fax mil +39 0226412736
 info@studioalbanese.it - www.studioalbanese.it

P.IVA / C.F. / Registro Imprese VG220960047
 REA n. 200844 - Capitale Sociale € 99.000,00 i.v.

PROGETTAZIONE
ASA Studio Albanese s.r.l.
 Contrà Pusterla 12, 36100 Vicenza

DIREZIONE ARTISTICA
Flavio Albanese
 Contrà Pusterla 12, 36100 Vicenza

COORDINATORE PER L'ESECUZIONE DEL PIANO
Arch. Lorenzo Frigo
 Corso Matteotti 33, 36071 Arzignano (VI)

COMITITENTE
Consorzio Urbanistico Area Centrale ex concerie
 via stato, 30/13 Arzignano-VI

DATA
9 Febbraio 2011

AGGIORNAMENTO OS DEL
18 Aprile 2012

REFERENTE PROGETTO
 Arch. Simone Matteazzi

FILE
 MST_PP_DS_A_0_1_01

LAVORO
Variante al piano particolareggiato Area centrale delle ex concerie

TAVOLA
STATO DI FATTO_ INQUADRAMENTO

SCALA 1:2000 PP_DS

05