



- lampioni in asse con pilastro portico
- panchine in asse con campata portico
- pavimentazione marciapiede composta  
pietra bianca e porfido  
(elementi a correre 10-20-30-40x80 cm)
- limite tra ambito pubblico e ambito privato
- cordolo in porfido
- verde pubblico
- parcheggio in porfido
- strada in asfalto grigio-marrone

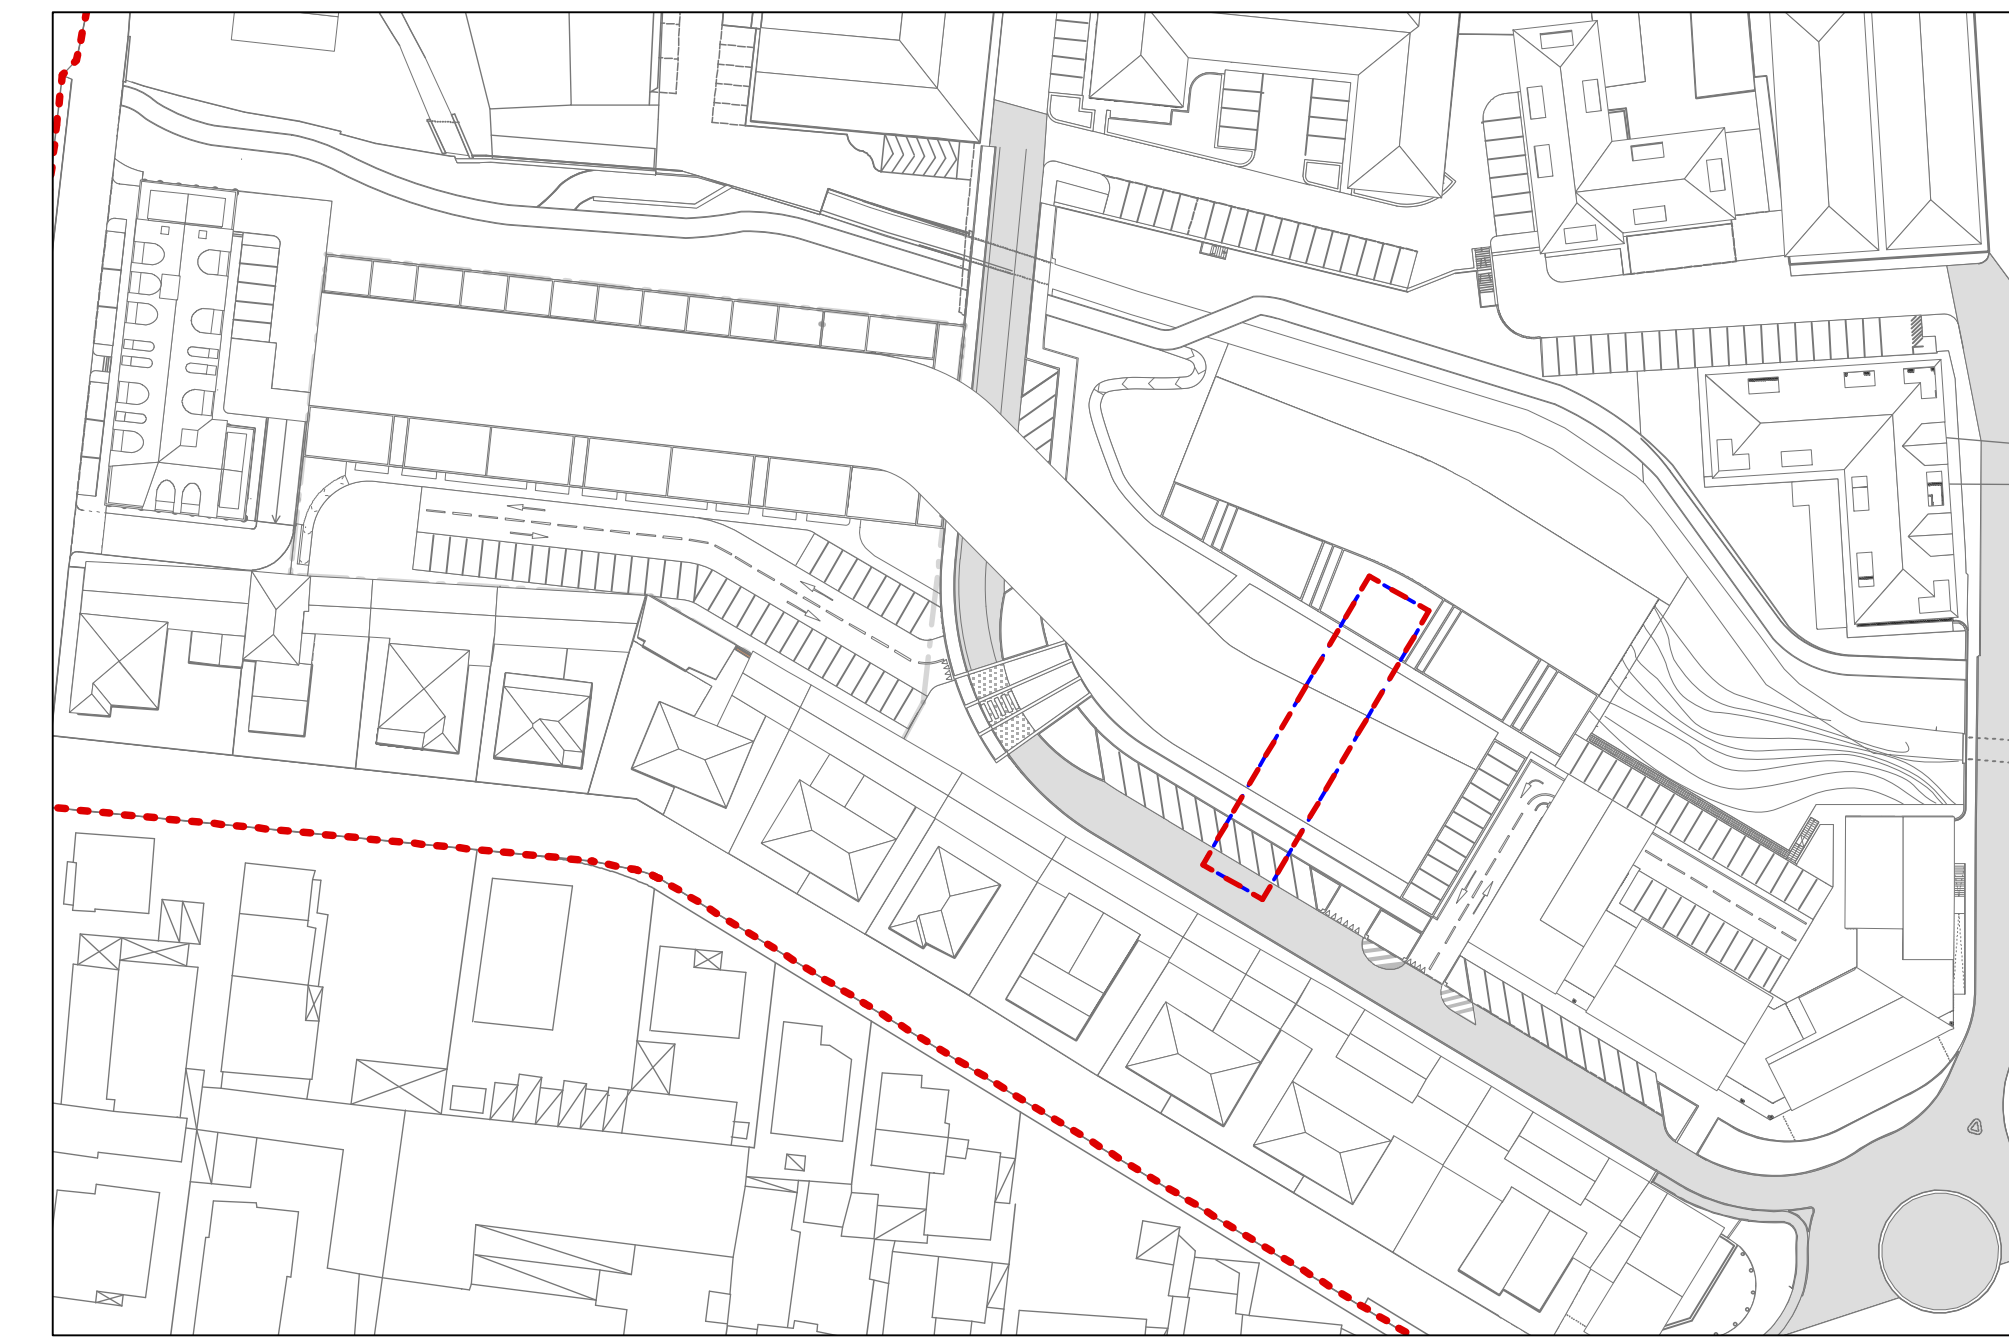

**INQUADRAMENTO**


**PIANTA DI DETTAGLIO** scala 1:50

— sagoma edificio

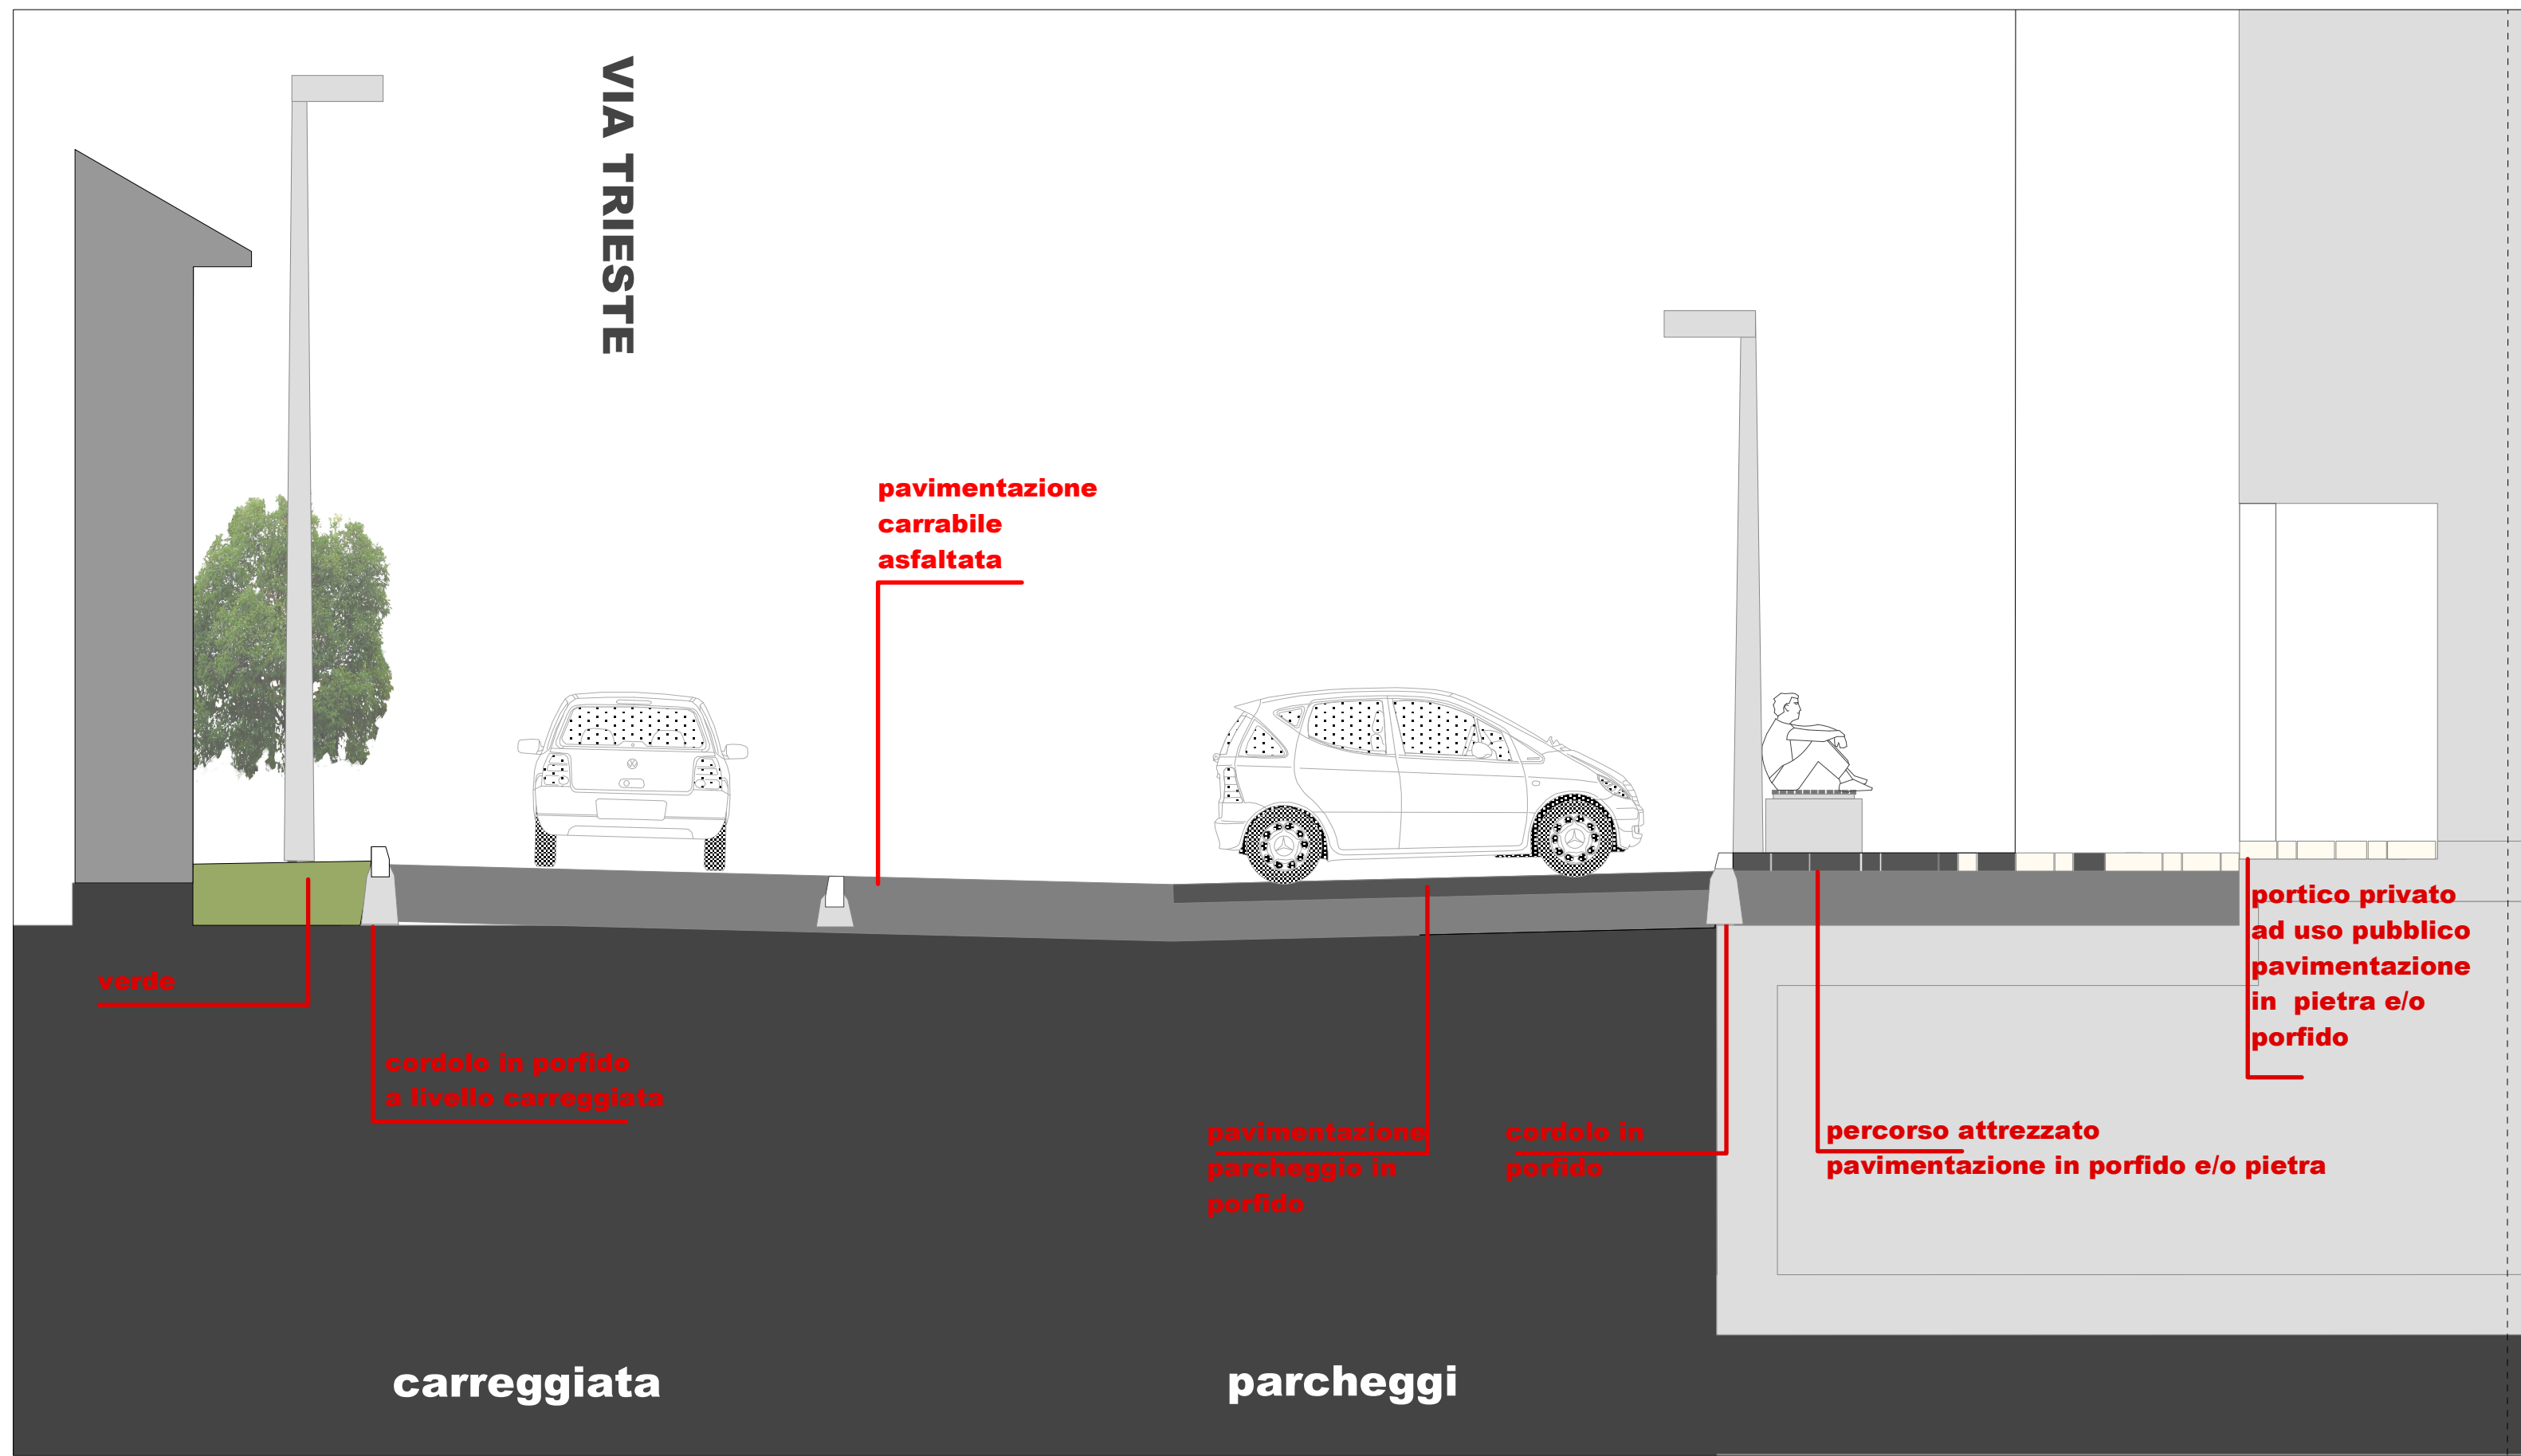

**carreggiata**

**parcheggi**

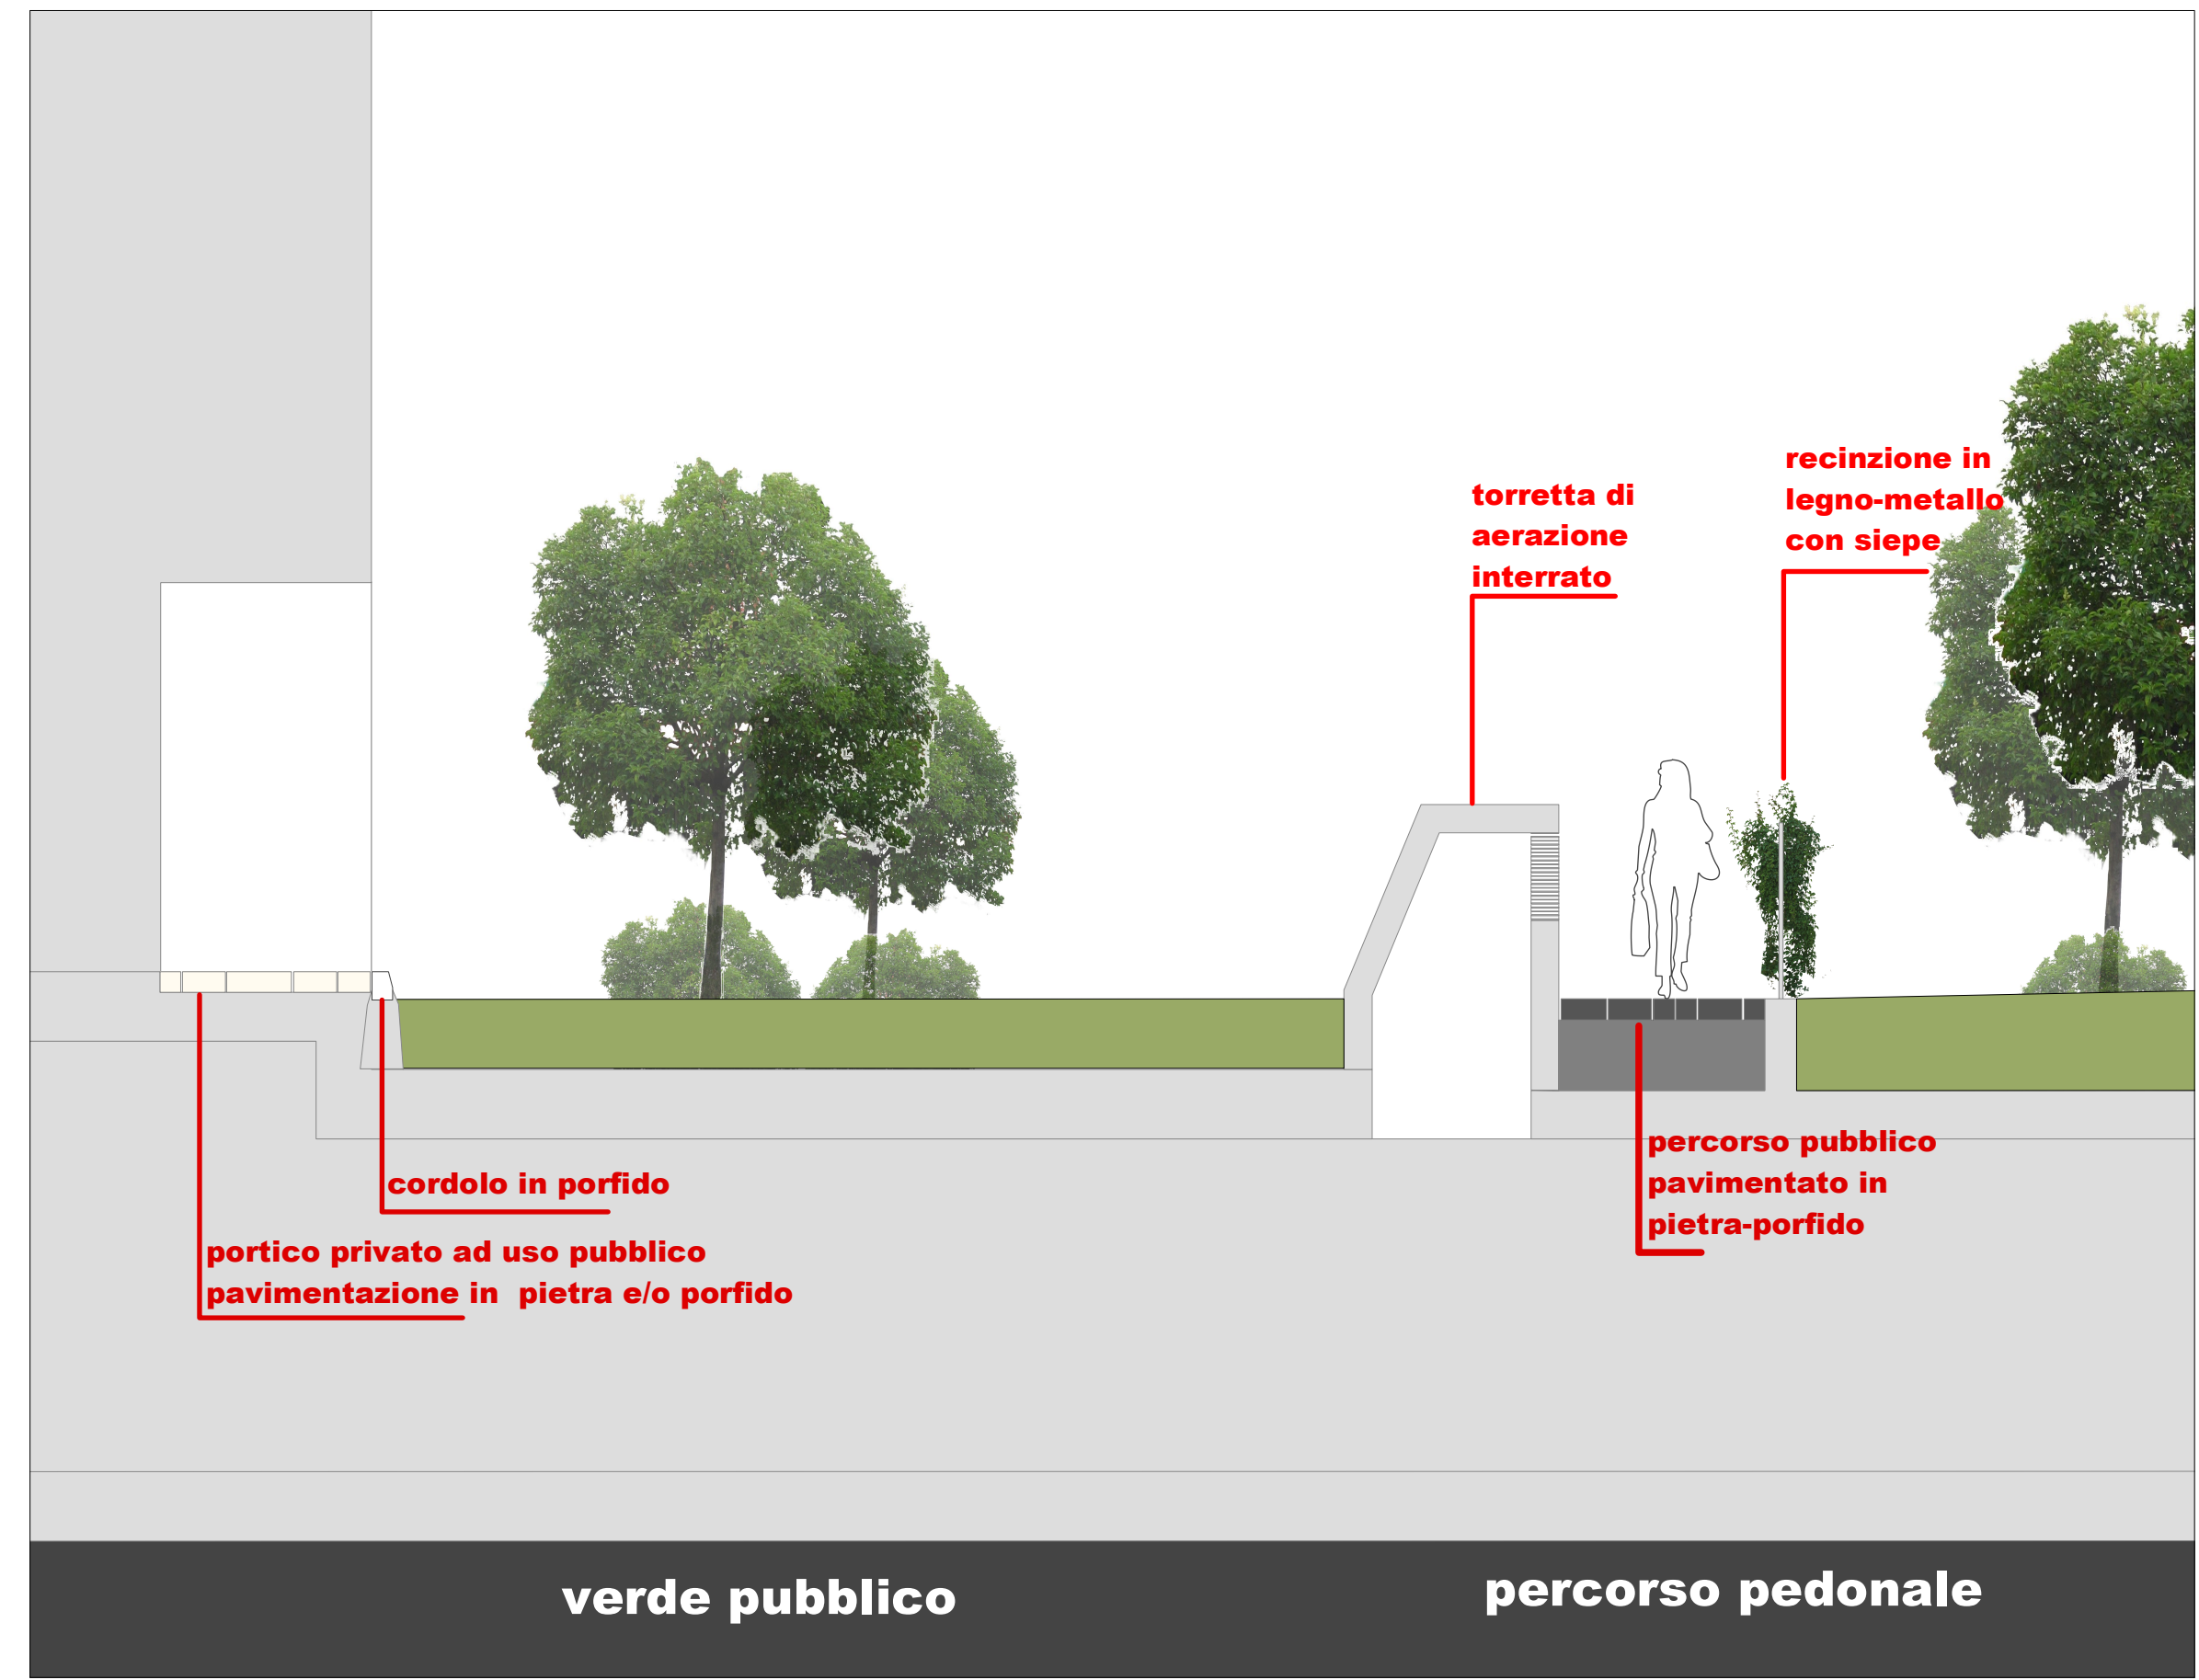

**verde pubblico**

**percorso pedonale**

COMUNE DI ARZIGNANO

**asa studioalbanese**

Vicenza 36100 contrà Pusterla 12  
milano 20134 via ventura 15  
tel +39 0444996000  
fax +39 0444996044 - fax intl +39 0228412736  
info@studioalbanese.it - www.studioalbanese.it

P.IVA / C.F. / Registro Imprese VI0202660247  
REA n. 200844 - Capitale Sociale € 99.000,00 I.v.

PROGETTAZIONE  
**ASA Studio Albanese s.r.l.**  
Contrà Pusterla 12, 36100 Vicenza

DIREZIONE ARTISTICA  
**Flavio Albanese**  
Contrà Pusterla 12, 36100 Vicenza

COORDINATORE PER L'ESECUZIONE DEL PIANO  
**Arch. Lorenzo Frigo**  
Corso Matteotti 33, 36071 Arzignano (VI)

COMITITENTE  
**Consorzio Urbanistico Area Centrale ex concerie**  
via stadio, 3613 Arzignano-VI

DATA  
9 Febbraio 2011

AGGIORNAMENTO ES DEL  
18 Aprile 2012

REFERENTE PROGETTO  
Arch. Simone Matteazzi

FILE  
MST\_PP\_DS\_A\_1\_5\_02

LAVORO  
PROGETTO PER  
**Piano particolareggiato Area centrale delle ex concerie**

TAVOLA  
**ABACO FINITURE SPAZI APERTI**

SCALA 1:50 PP\_DS

16