

PIANTA DI DETTAGLIO scala 1:50

marciapiede pubblico
pavimentazione in porfido

parcheggio con pavimentazione
in porfido

strada asfaltata

sagoma edificio

marciapiede con
pavimentazione in
porfido e/o pietra

parapetto in ferro

marciapiede
privato
pavimentazione in porfido e/o
pietra

marciapiede
pubblico
pavimentazione in
porfido e/o pietra

cordone in porfido




percorso
privato

percorso
pubblico

carreggiata

aiuola erbosa piantumata

INQUADRAMENTO

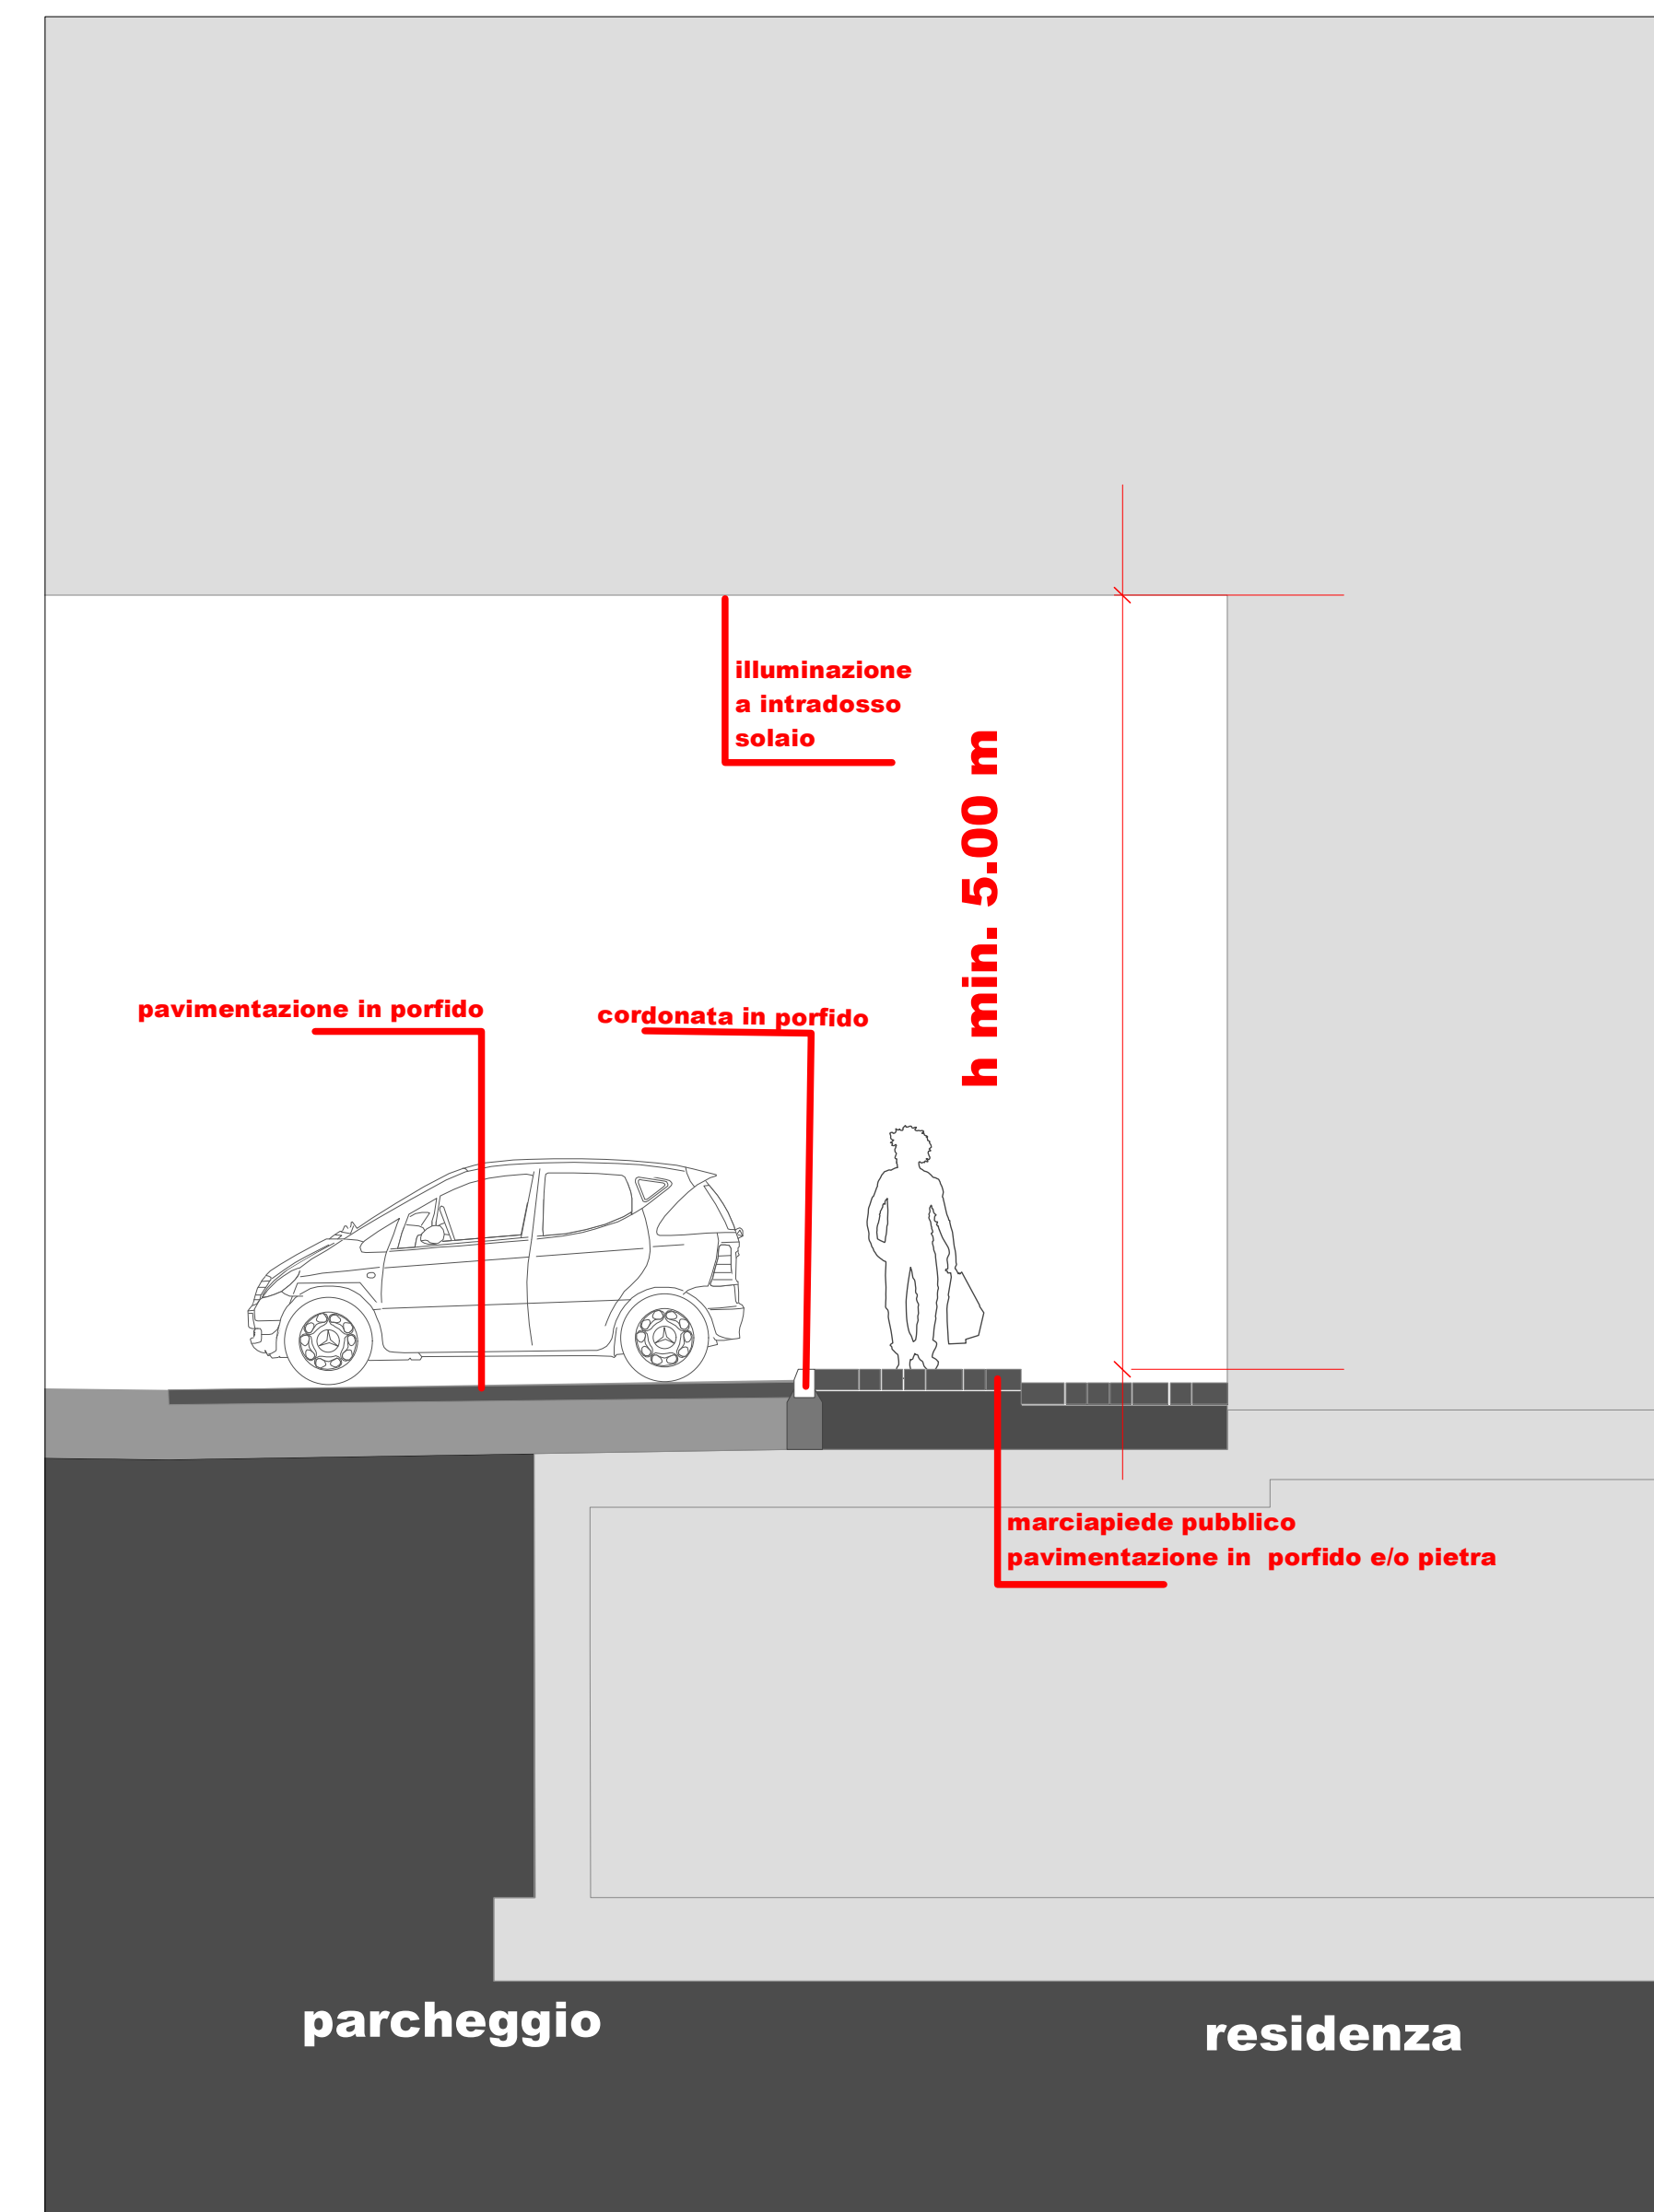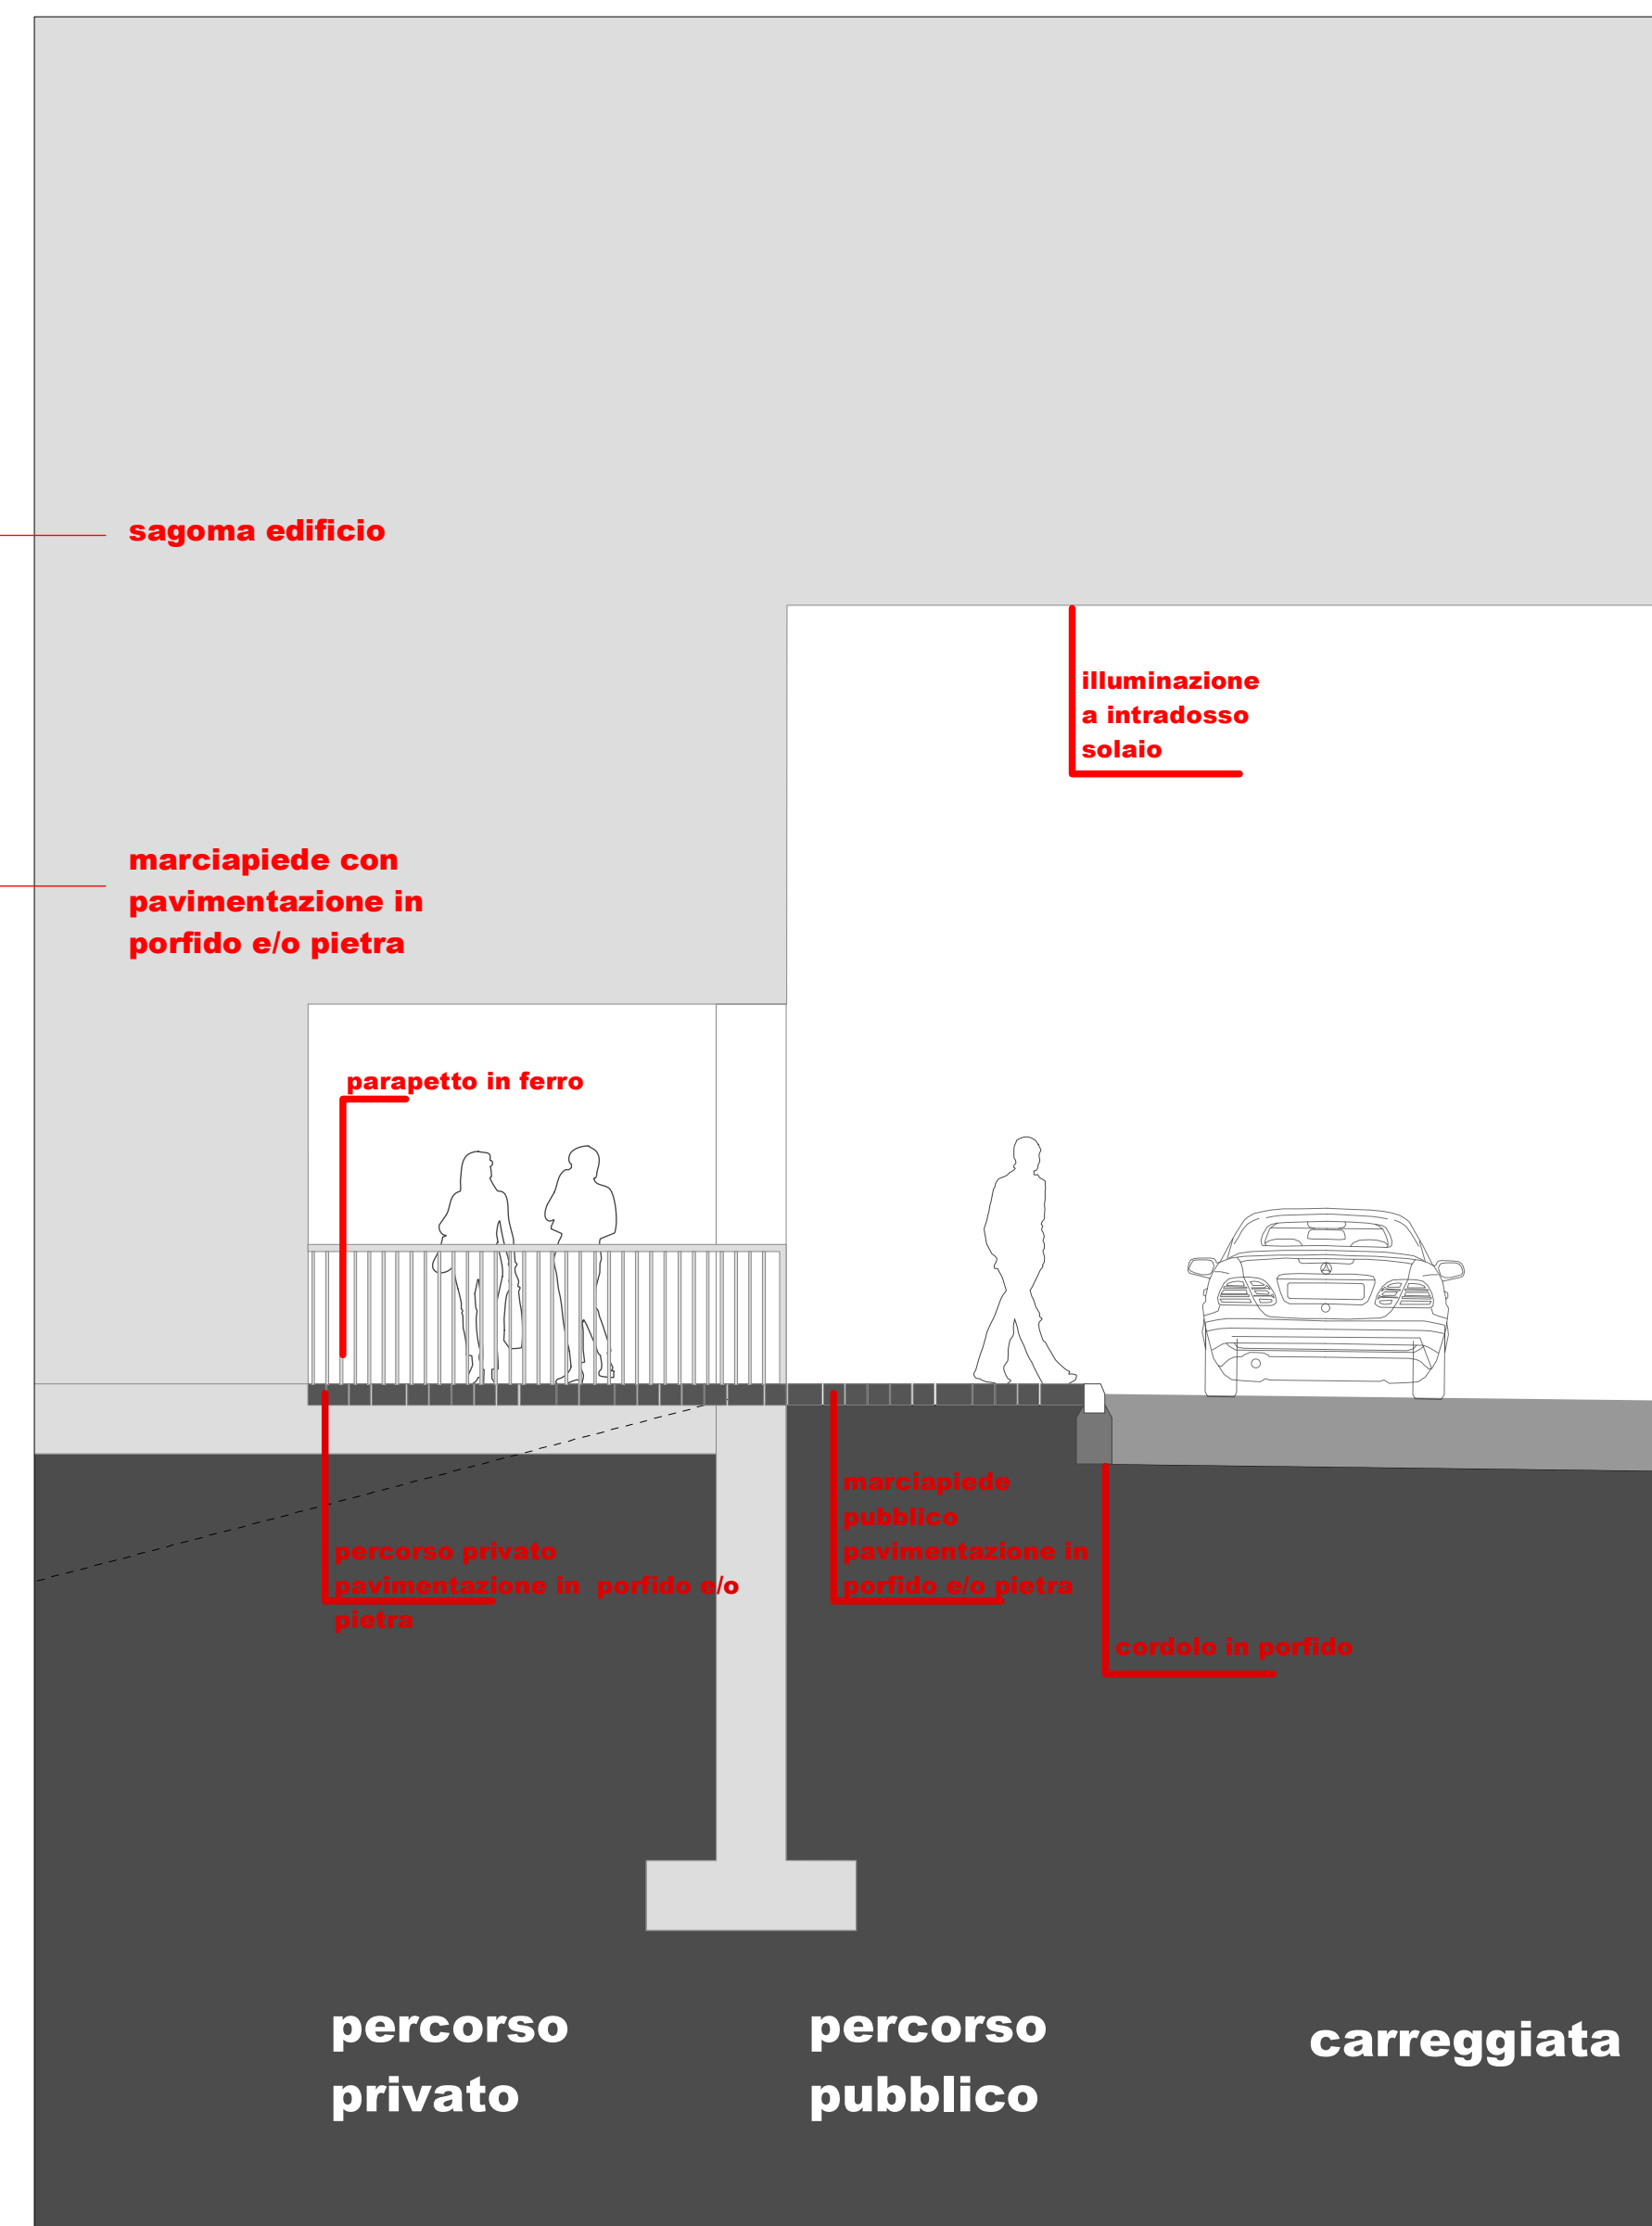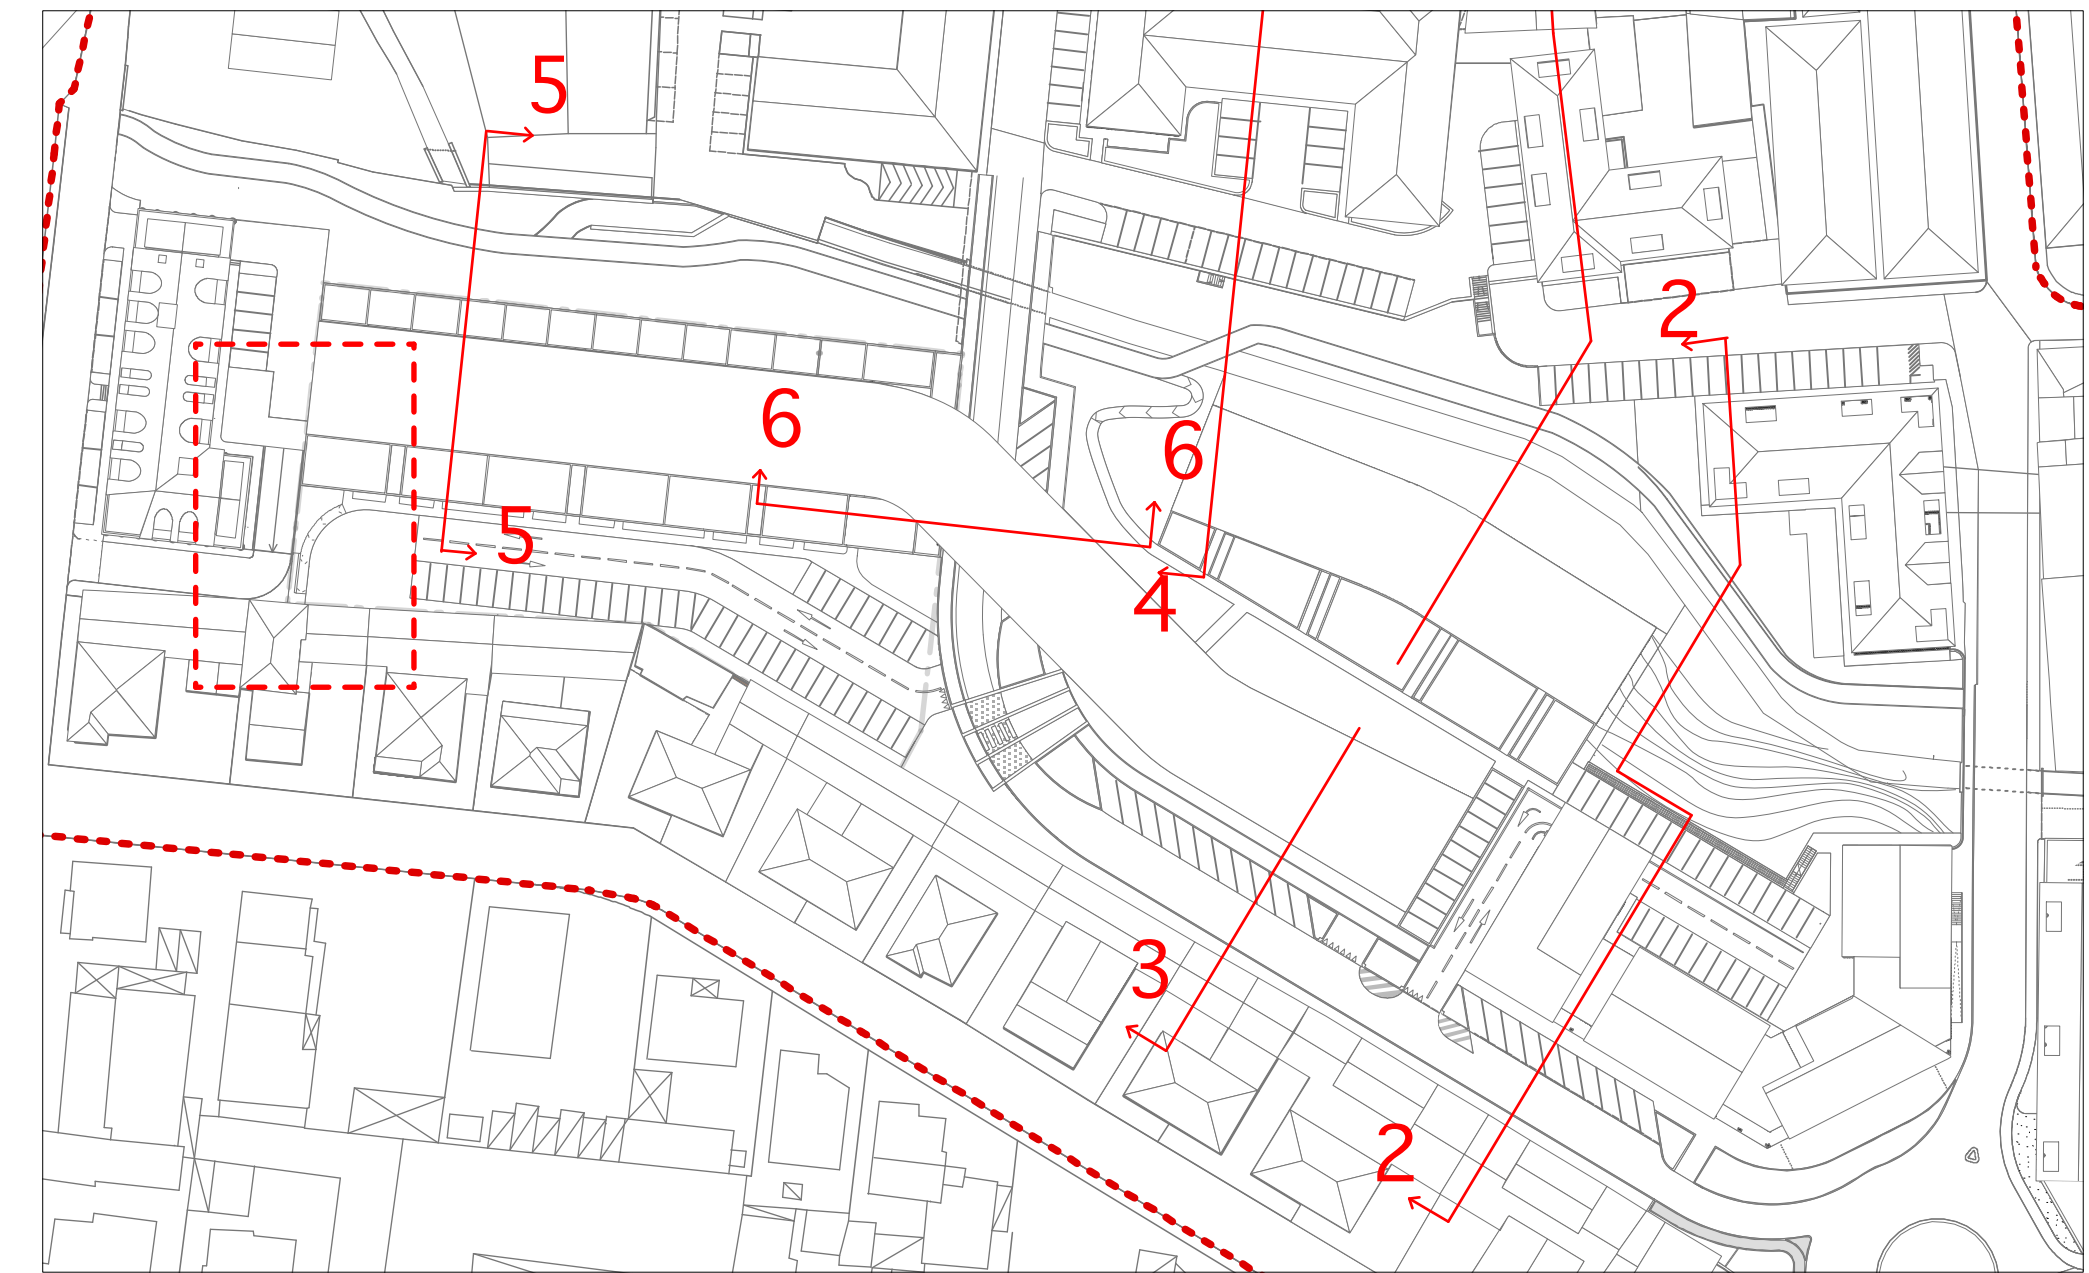

SEZIONE DI DETTAGLIO scala 1:50

COMUNE DI ARZIGNANO

asa studioalbanese

Vicenza 36100 contrà Pusterla 12
milano 20134 via ventura 15
tel +39(0)444996000
fax +39 (0)444996044 - fax int +39 (0)26412736
info@studioalbanese.it - www.studioalbanese.it

P.IVA / C.F. / Registro Imprese VI0220960247
REA n. 208844 - Capitale Sociale € 99.000,00 i.v.

PROGETTAZIONE
ASA Studio Albanese s.r.l.
Contrà Pusterla 12, 36100 Vicenza

DIREZIONE ARTISTICA
Flavio Albanese
Contrà Pusterla 12, 36100 Vicenza

COORDINATORE PER L'ESECUZIONE DEL PIANO
Arch. Lorenzo Frigo
Corso Matteotti 33, 36071 Arzignano (VI)

COMMITTENTE
Consorzio Urbanistico Area Centrale
ex concerie
via stadio, 36113 Arzignano-VI

DATA
9 Febbraio 2011

AGGIORNAMENTO 05 DEL
18 Aprile 2012

REFERENTE PROGETTO
Arch. Simone Matteazzi

FILE
MST_PP_DS_A_1_5_04

LAVORO
PROGETTO PER
Piano particolareggiato Area centrale
delle ex concerie

TAVOLA
ABACO FINITURE SPAZI APERTI

SCALA 1:50 - 1:1000 PP_DS