LEGENDA

- Perimetro PUA
- Modifica del perimetro del PUA (con un limite massimo del 10% come previsto dall'articolo 6 delle NTA)

Reti esistenti

- Rete energia elettrica
- Rete fognatura mista
- Rete gas
- Rete telecom
- Rete acquedotto
- Rete Illuminazione pubblica

Reti di progetto

- Rete e allacciamento privato rete energia elettrica
- Rete e allacciamento privato acque nere
- Rete e allacciamento privato rete gas
- Rete e allacciamento privato rete telecom
- Rete e allacciamento privato rete acquedotto
- Rete e corpo illuminante
- Rete acque bianche
- Pozzo perdente
- Pozzetto d'ispezione e raccordo
- Pozzetto stradale sifonato

In merito agli interventi relativi agli allacci con la rete collocati sulla sede stradale, si prevede il successivo ripristino dello stato dei luoghi a perfetta regola d'arte.

RETI TECNOLOGICHE_ACQUE NERE, ACQUE BIANCHE, GAS, ILLUMINAZIONE PUBBLICA

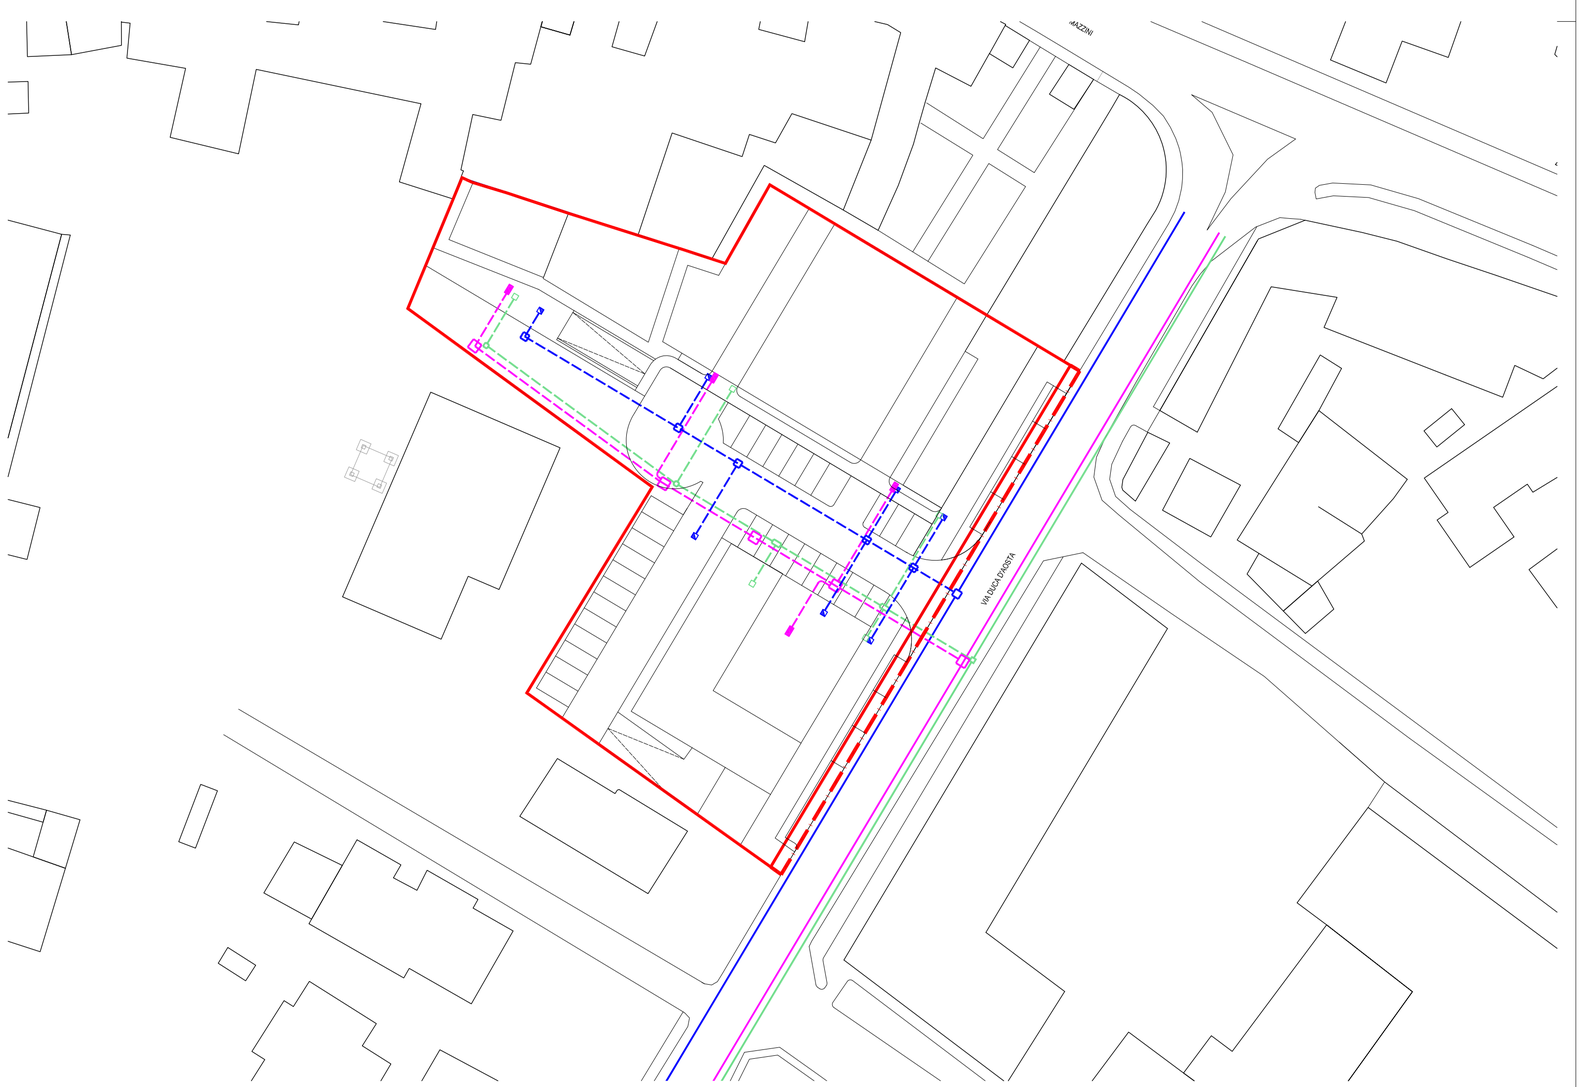

RETI TECNOLOGICHE_ENERGIA ELETTRICA, TELEFONO, ACQUEDOTTO

COMMITTENTE
MARIELLA S.R.L.
VERLATO PIA

PROPRIETÀ
MARIELLA S.R.L.
VERLATO PIA

TITOLO
COMUNE DI ARZIGNANO
PROVINCIA DI VICENZA
PIANO URBANISTICO ATTUATIVO VIA DUCA D'AOSTA

PROGETTAZIONE
ARCH. FRANCO ZANELLA
ARCH. LORELLA BRESSANELLO
GEOM.LUCIANO BACCARIN

ELABORATO
STATO DI PROGETTO
RETI TECNOLOGICHE

8

DATA	AGGIORNAMENTO
Maggio 2013	Dicembre 2013
N PRATICA	RESPONSABILE DEL PROGETTO
9297	FZ /FeZ/LB
FILE	
9297_Baccarin_Arzignano_PdR Ex Vergolanil	

SCALA 1:500
0 5 10 25
25 50 M

AUXOASSOCIATI
A corso Fogazzaro 18 VI
W www.auxoassociati.it
PI 03488700240
M studio@auxoassociati.it
P +39 0444 544958-1343005
F +39 0444 236531