

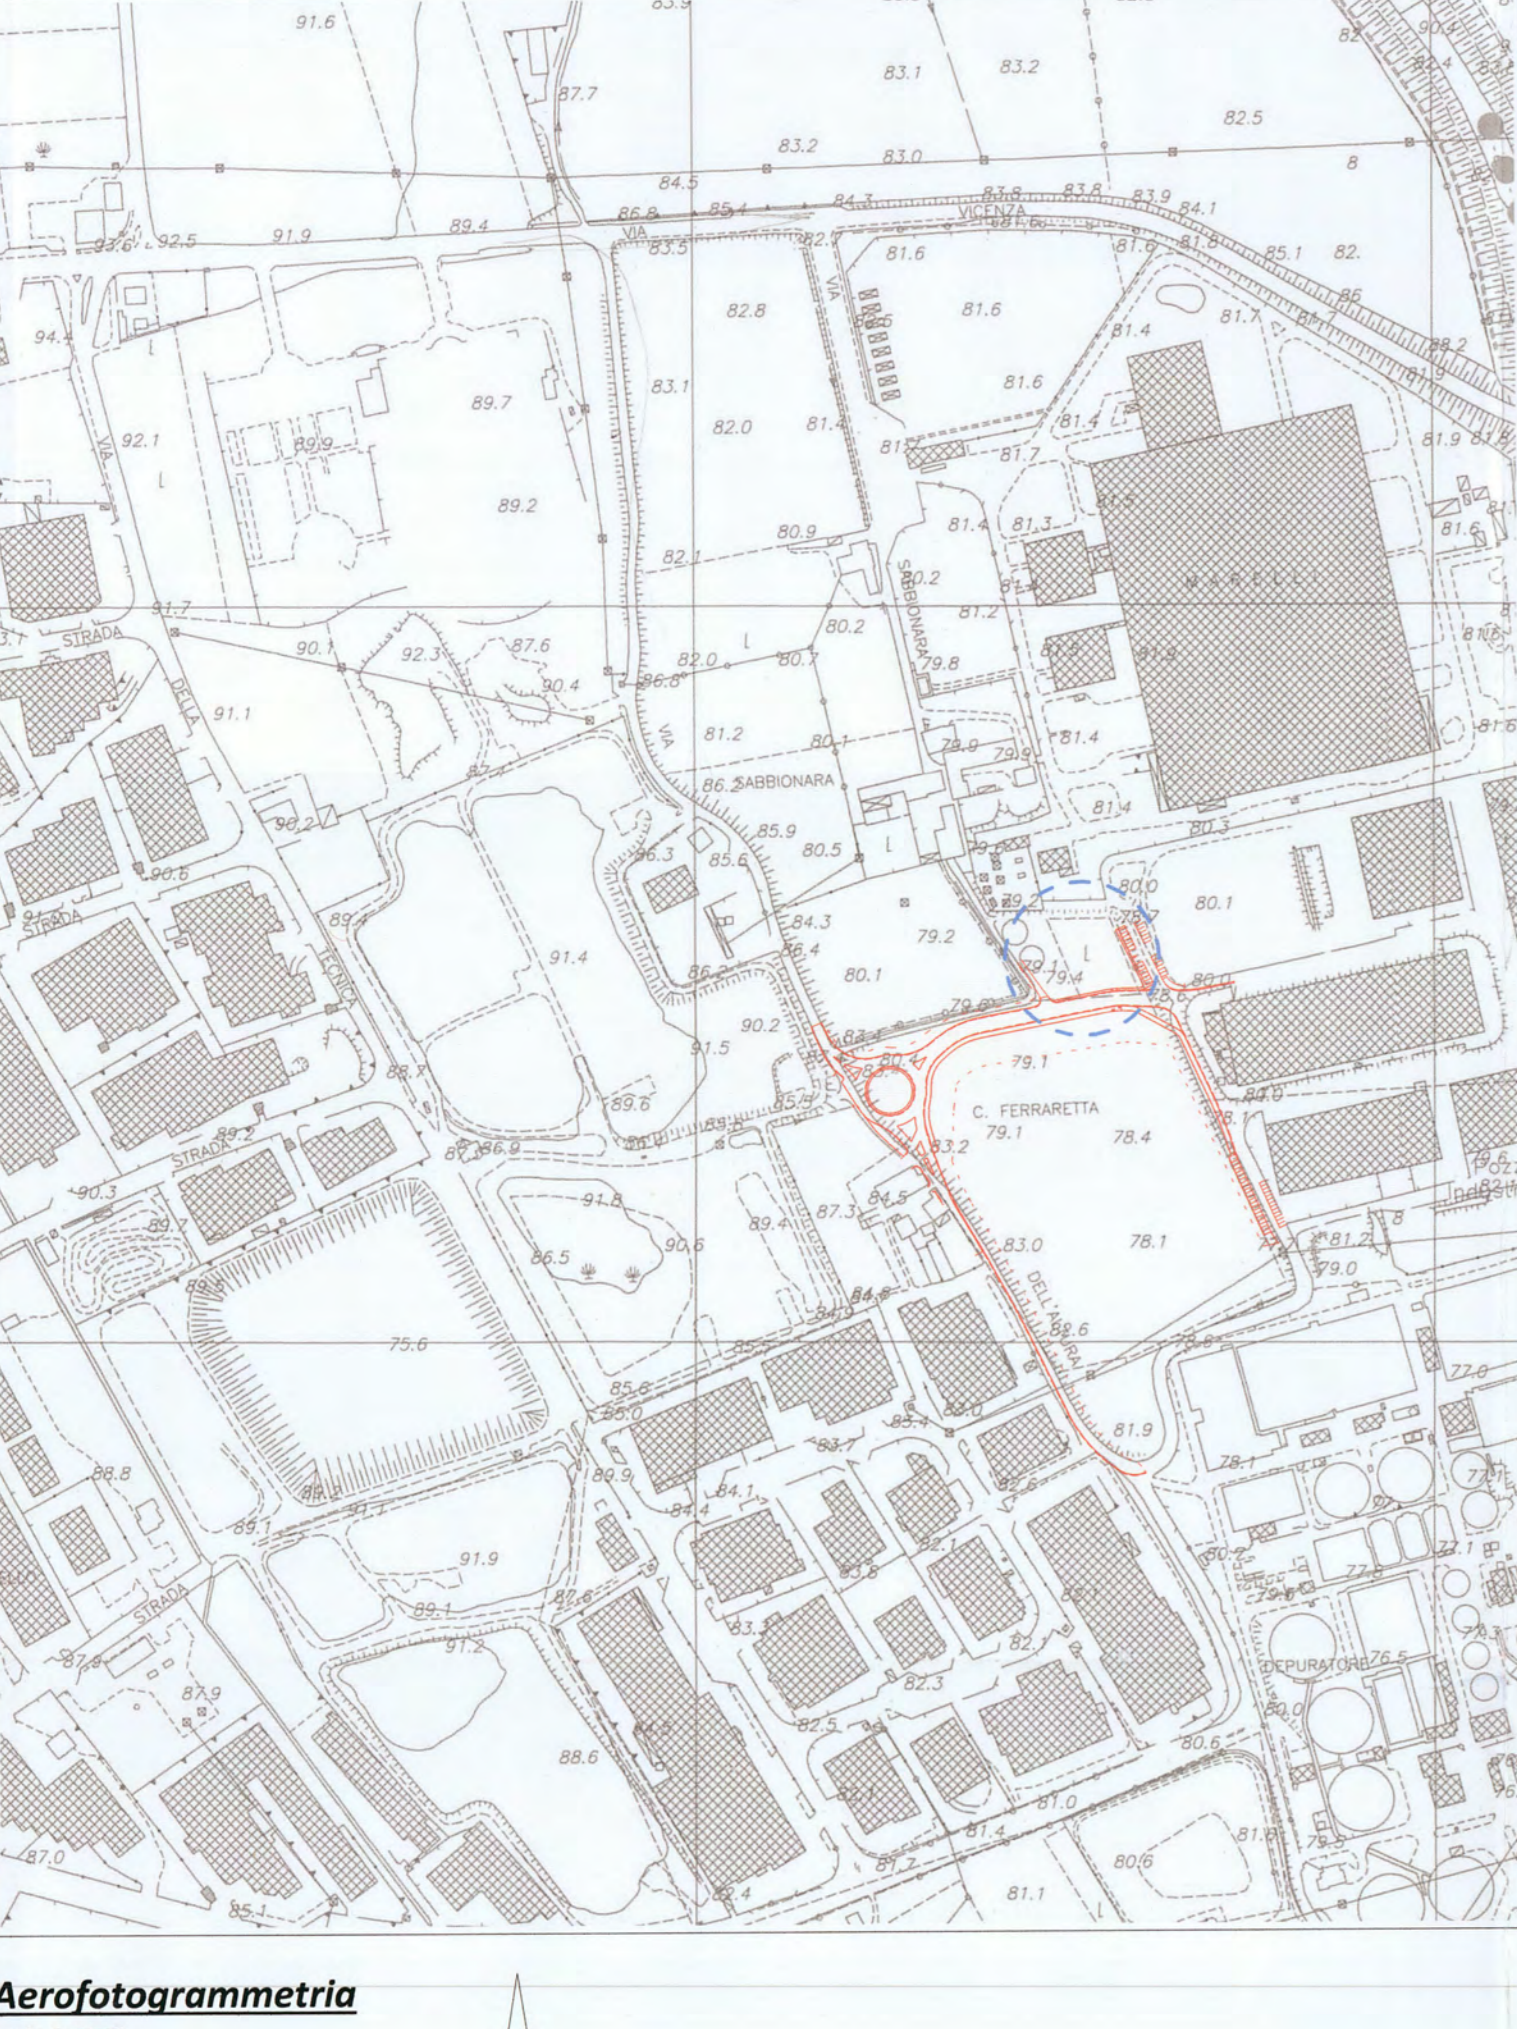
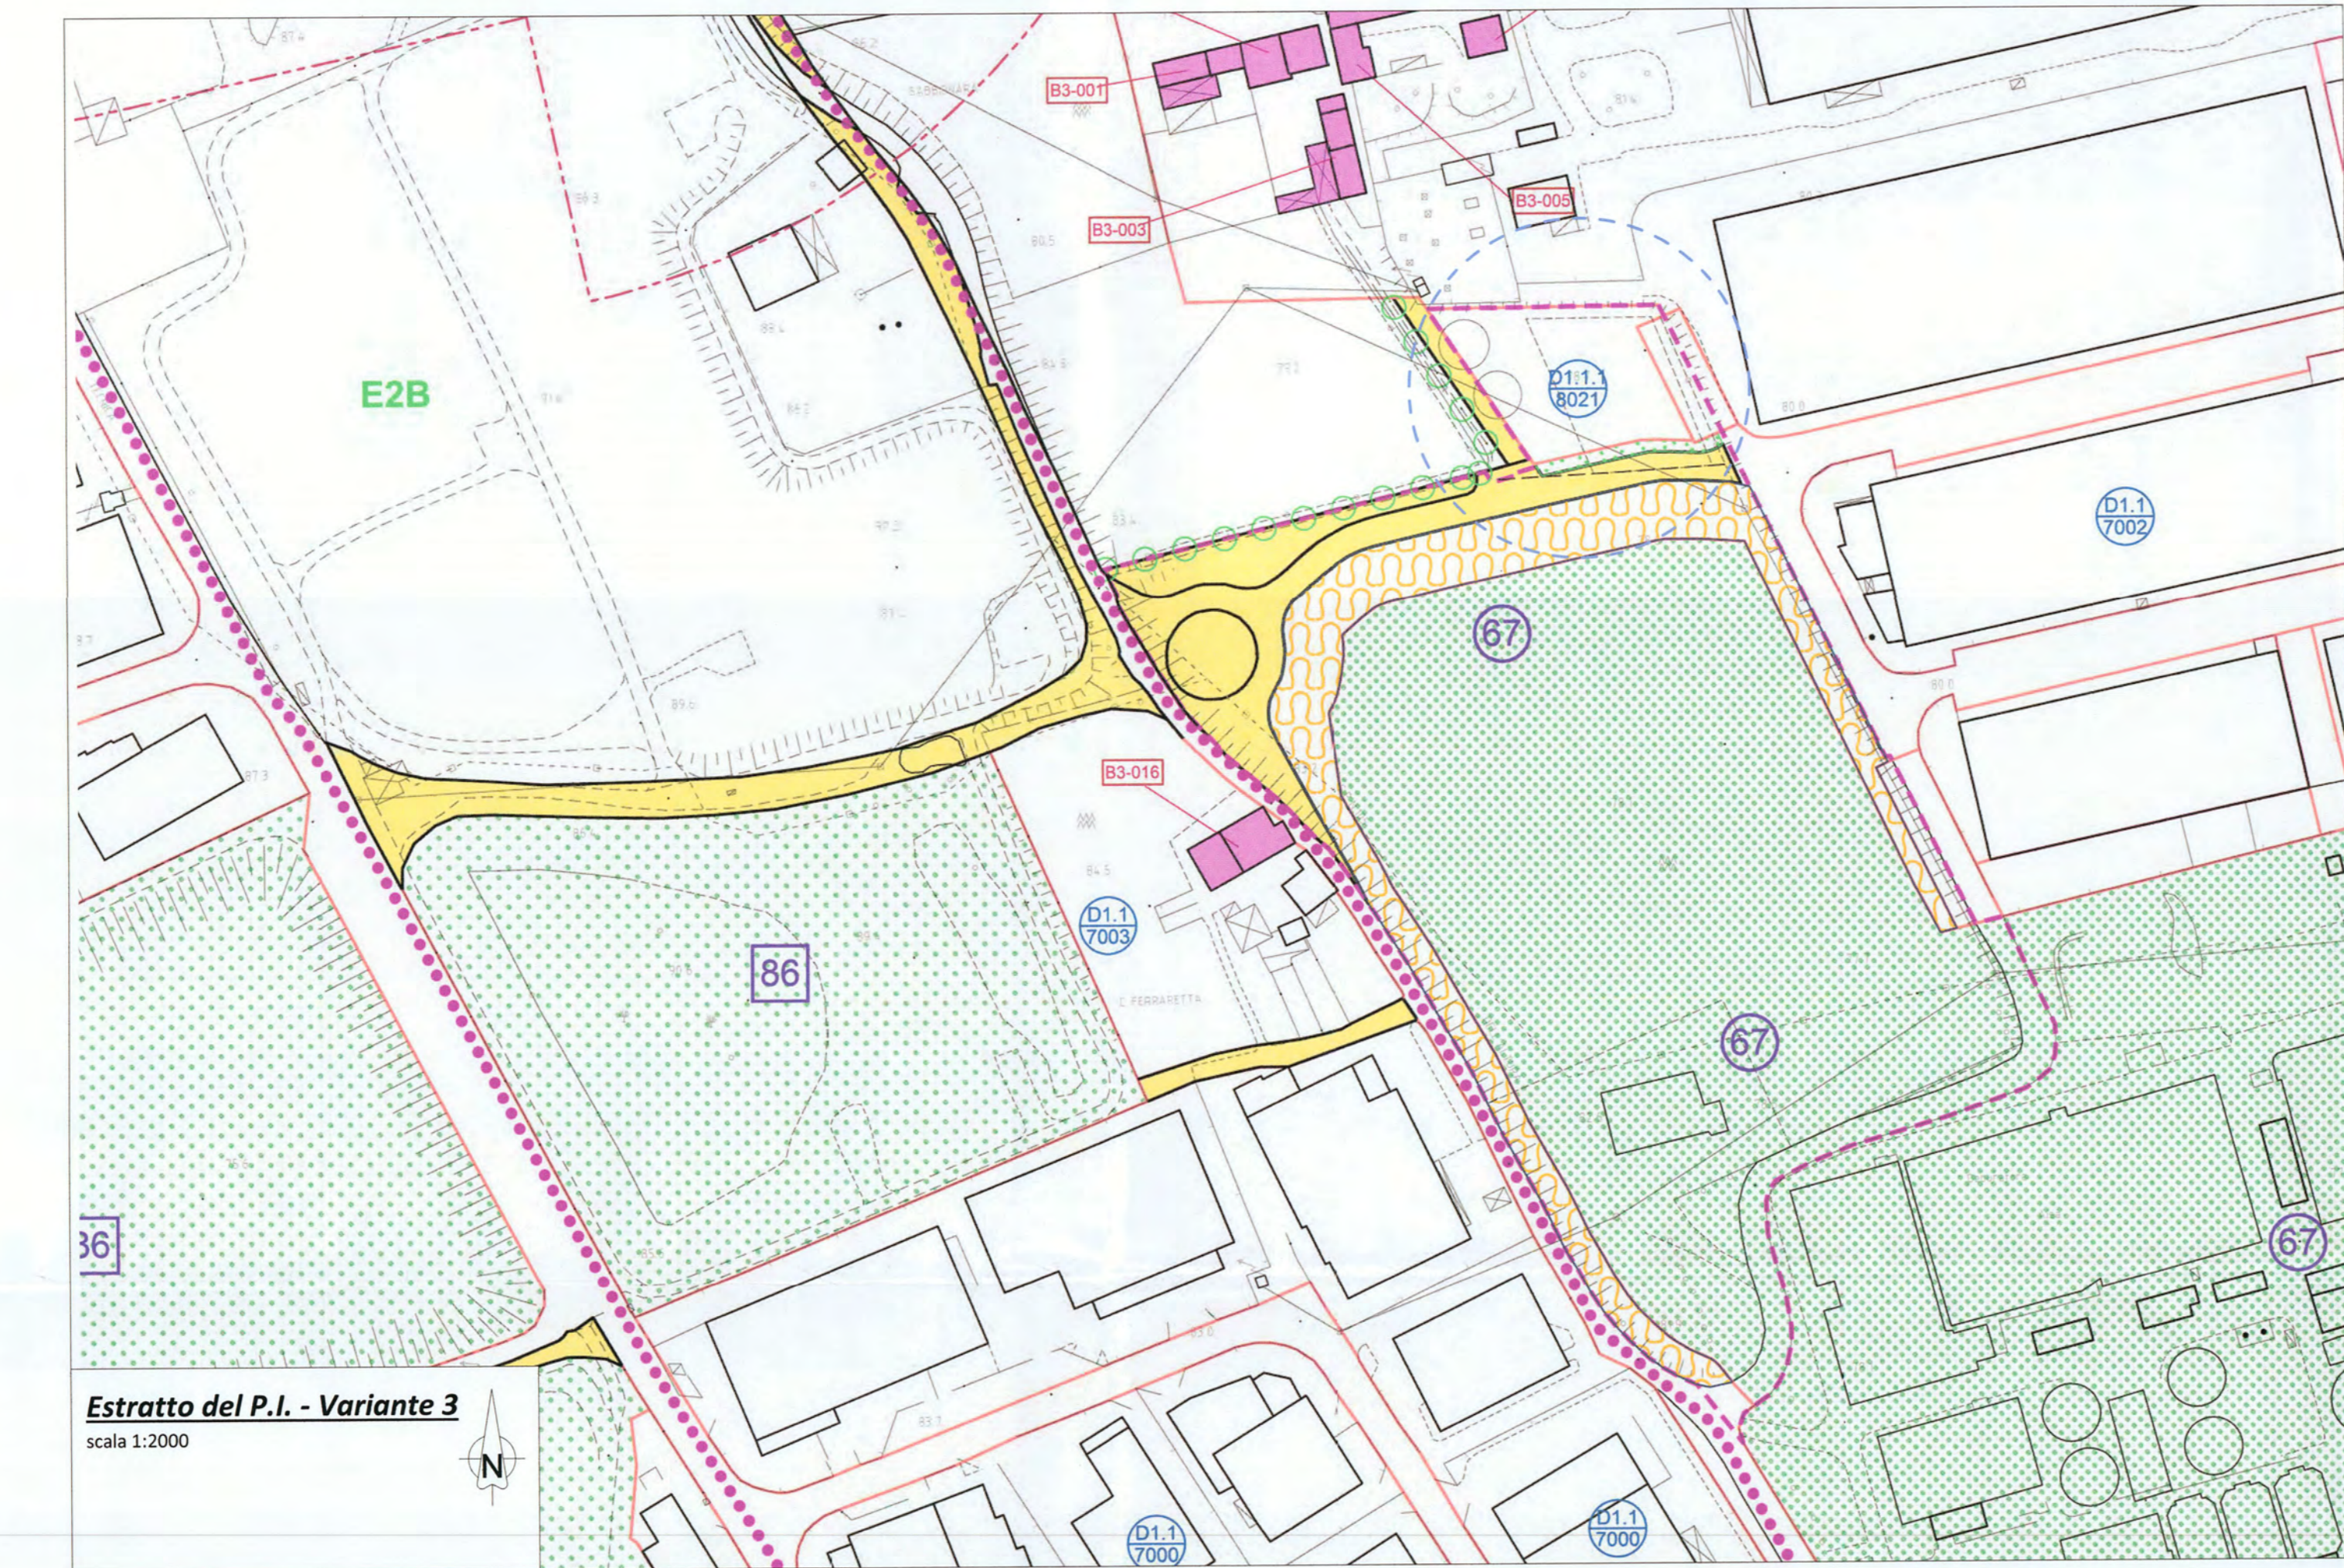


NUOVA VIABILITA'
LOTTO OGGETTO DI INTERVENTO

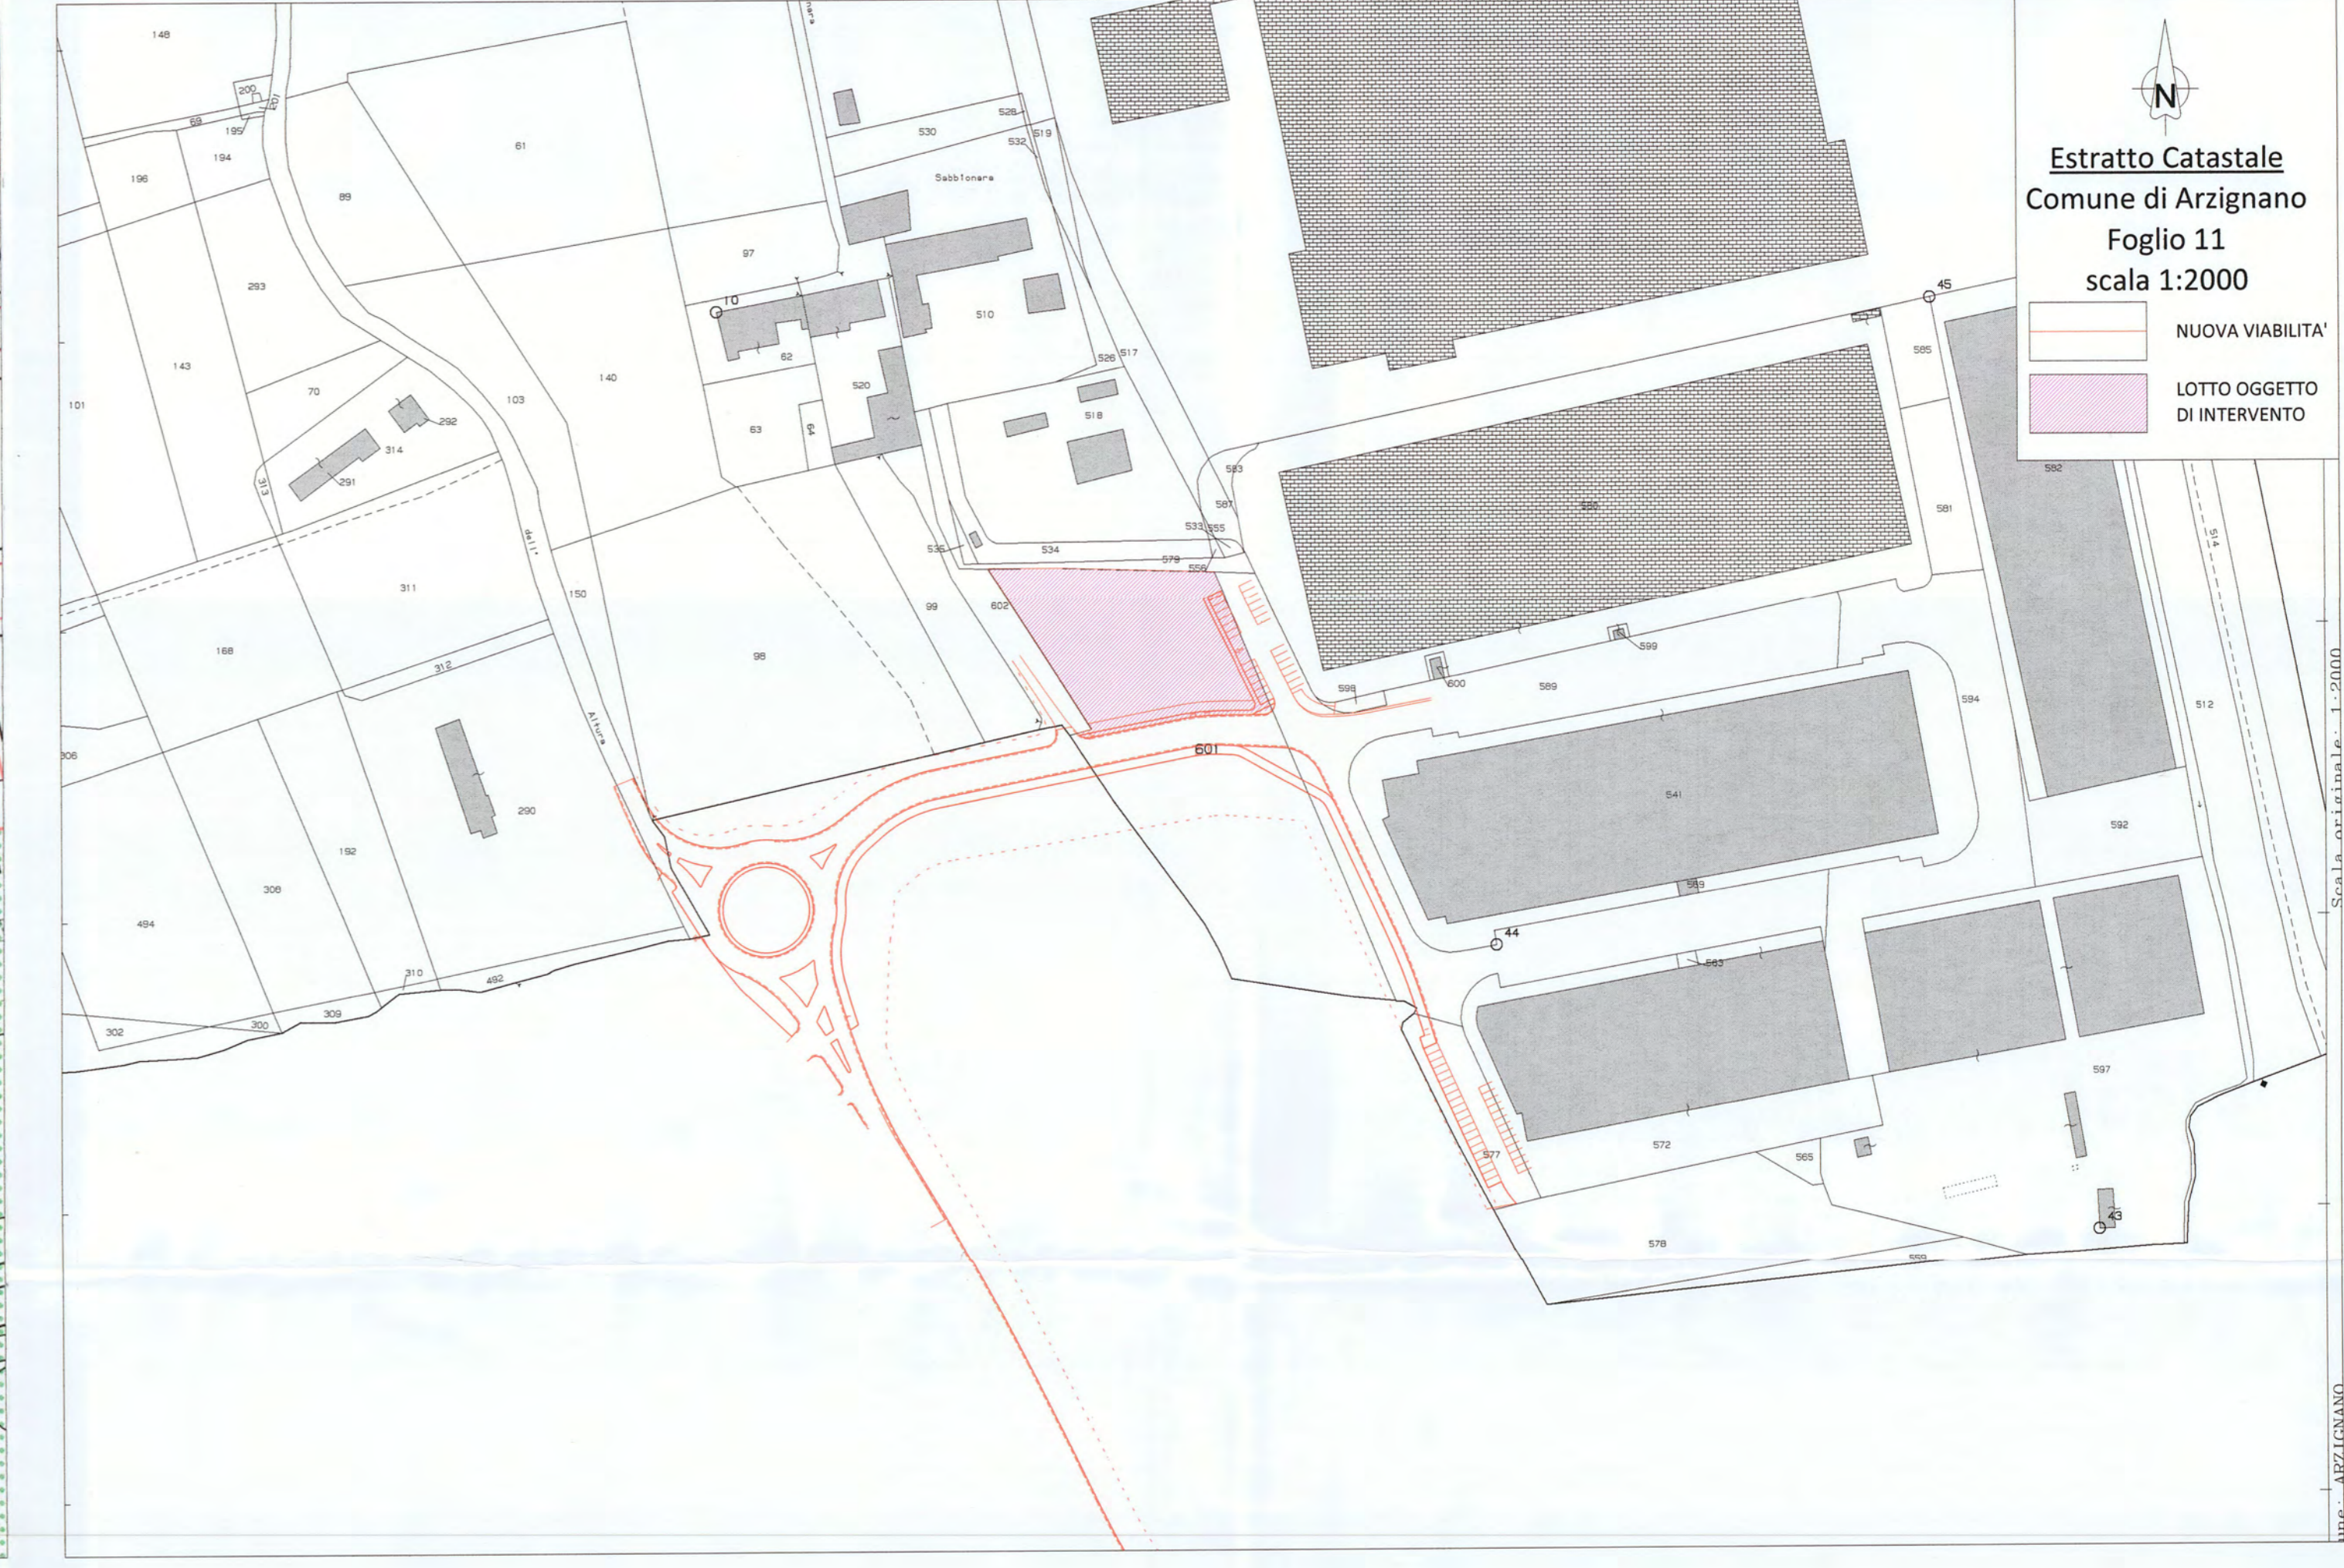

NUOVA VIABILITA'

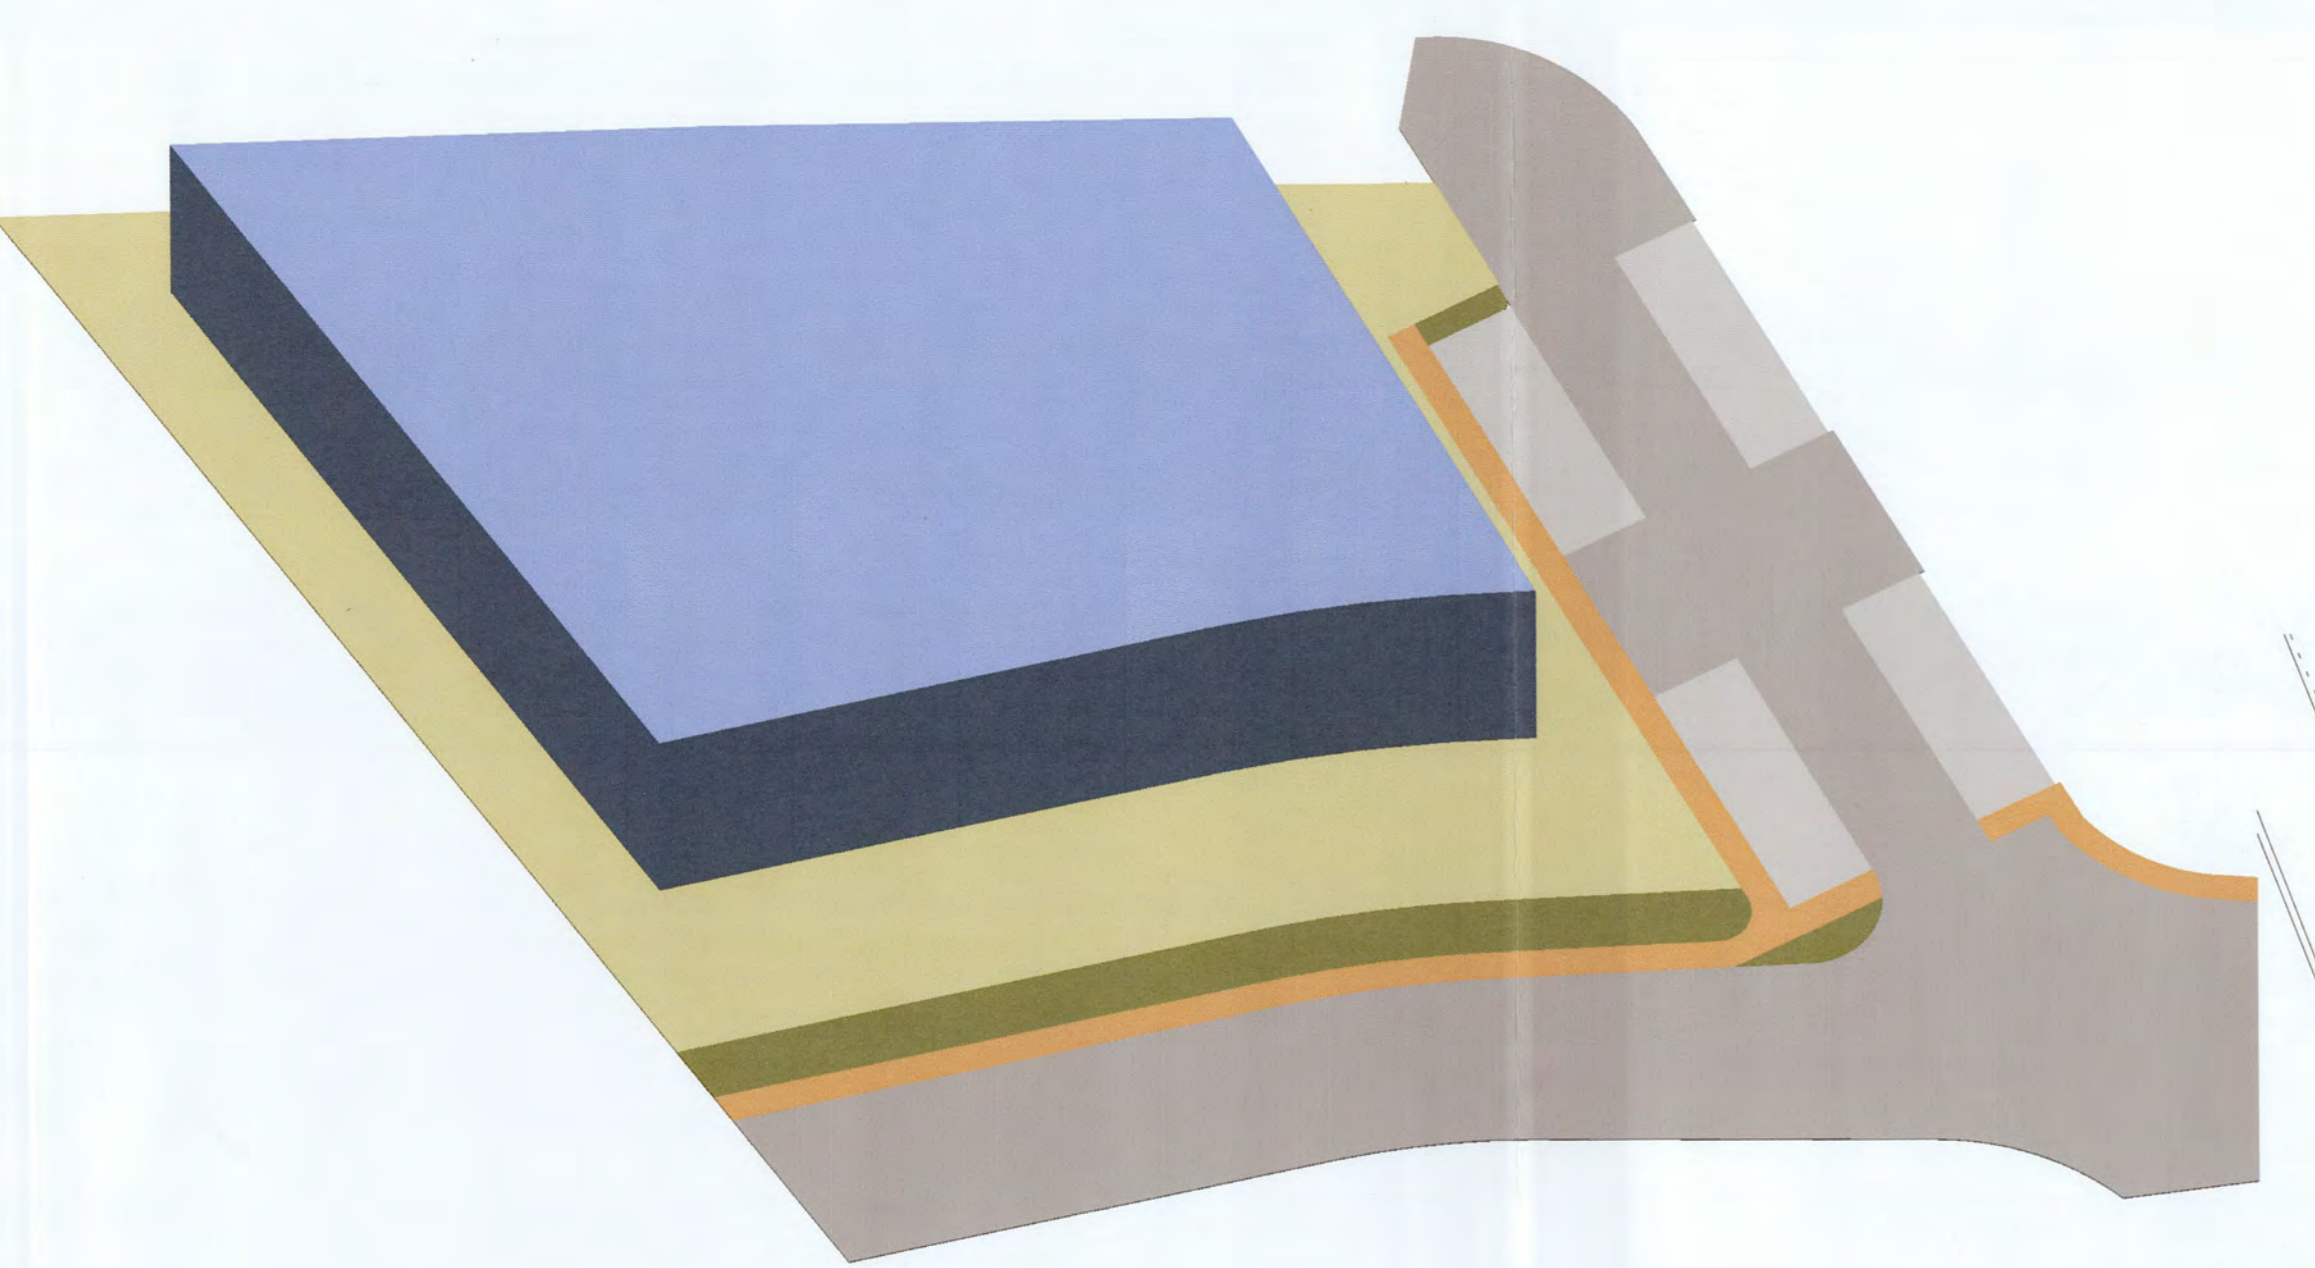

Planivolumetrico

- LEGENDA**
- VOLUME MASSIMO DI INGOMBRO
 - LOTTO DI PROPRIETA'
 - SEDE STRADALE
 - MARCIAPIEDE
 - PARCHEGGIO
 - AREA A VERDE E AIUOLE

Planimetria di PROGETTO
scala 1:500

- LEGENDA**
- FABBRICATI
 - SEDE STRADALE IN PROGETTO
 - BANCHINA IN ASFALTO IN PROGETTO
 - BANCHINA IN GHIAIA IN PROGETTO
 - STRADA IN GHIAIA ESISTENTE
 - AIUOLE IN PROGETTO
 - PAVIMENTAZIONE IN BETONELLA NON SORMONTABILE
 - PISTA CICLABILE IN PROGETTO
 - MARCIAPIEDI IN PROGETTO
 - PARCHEGGI IN PROGETTO
 - SCARPATA ESISTENTE
 - FASCIA DI MITIGAZIONE IN PROGETTO
 - FOSSATO IN PROGETTO
 - SUPERFICIE COPERTA MAX
 - CUNETTA ALL'ITALIANA
 - ACCESSO CARRAIO IN PROGETTO
 - ACCESSO CARRAIO ESISTENTE
 - ACCESSO PEDONALE ESISTENTE
 - PIANTUMAZIONE ESISTENTE
 - PIANTUMAZIONE IN PROGETTO
 - SIEPI IN PROGETTO
 - TRALICCIO ENEL
 - GARD RAIL IN PROGETTO
 - AREA DI INTERVENTO
 - PIANO QUOTATO DI RILIEVO
 - PIANO QUOTATO DI PROGETTO



Acque del Chiampo s.p.a.
Servizio Idrico Integrato

Acque del Chiampo S.p.a.
Via Ferraretta, 20 - Arzignano (VI)

OPERA STRADALE

CITTA' DI ARZIGNANO
UFFICIO PROGETTOLO
11 FEB. 2014

**REALIZZAZIONE NUOVA VIABILITA'
DI COLLEGAMENTO
TRA VIA FERRARETTA E VIA ALTURA**

PROGETTO DEFINITIVO - P.U.A.

ALLEGATO N. **C10**
Aerofotogrammetria, estratto del P.I. - Variante 3 ed estratti di mappa catastale, Planimetria lotto e Planivolumetrico

C.U.P. **C39J12000140005** Commessa (codifica interna Acque del Chiampo) **CM 1100279** SCALA: **1:500**
Commessa (studio progettazione) **PR.N. 2012_39_0** File

PROGETTAZIONE **STUDIO DI INGEGNERIA E ARCHITETTURA**
Via S. Dei Muli, 56 36072 Chiampo (VI)
Tel. 0444/23398 - Fax 0444/23257 - CF 02278620289 - P.I. 0400090242
email: studio@stz.it - info@stz.it - www.stz.it

Dr. Ing. Ferruccio Zecchin
Geom. Gustavo Zecchin
Dr. Arch. Letizia Zecchin
Dr. Arch. Letizia Zecchin

RESPONSABILE TECNICO PROGETTAZIONE
Dr. Ing. Ferruccio Zecchin

REDDATTO VERIFICATO
arch. Letizia Zecchin ING. ZECCHIN FERRUCCIO

2014_02_10 02 del 10/02/2014 Modifica per U.T. Arzignano
2012_12_07 00 Prima emissione
DATA REVISIONE

Acque del Chiampo s.p.a.
Servizio Idrico Integrato
IL DIRETTORE GENERALE
Alessandro Rebellato