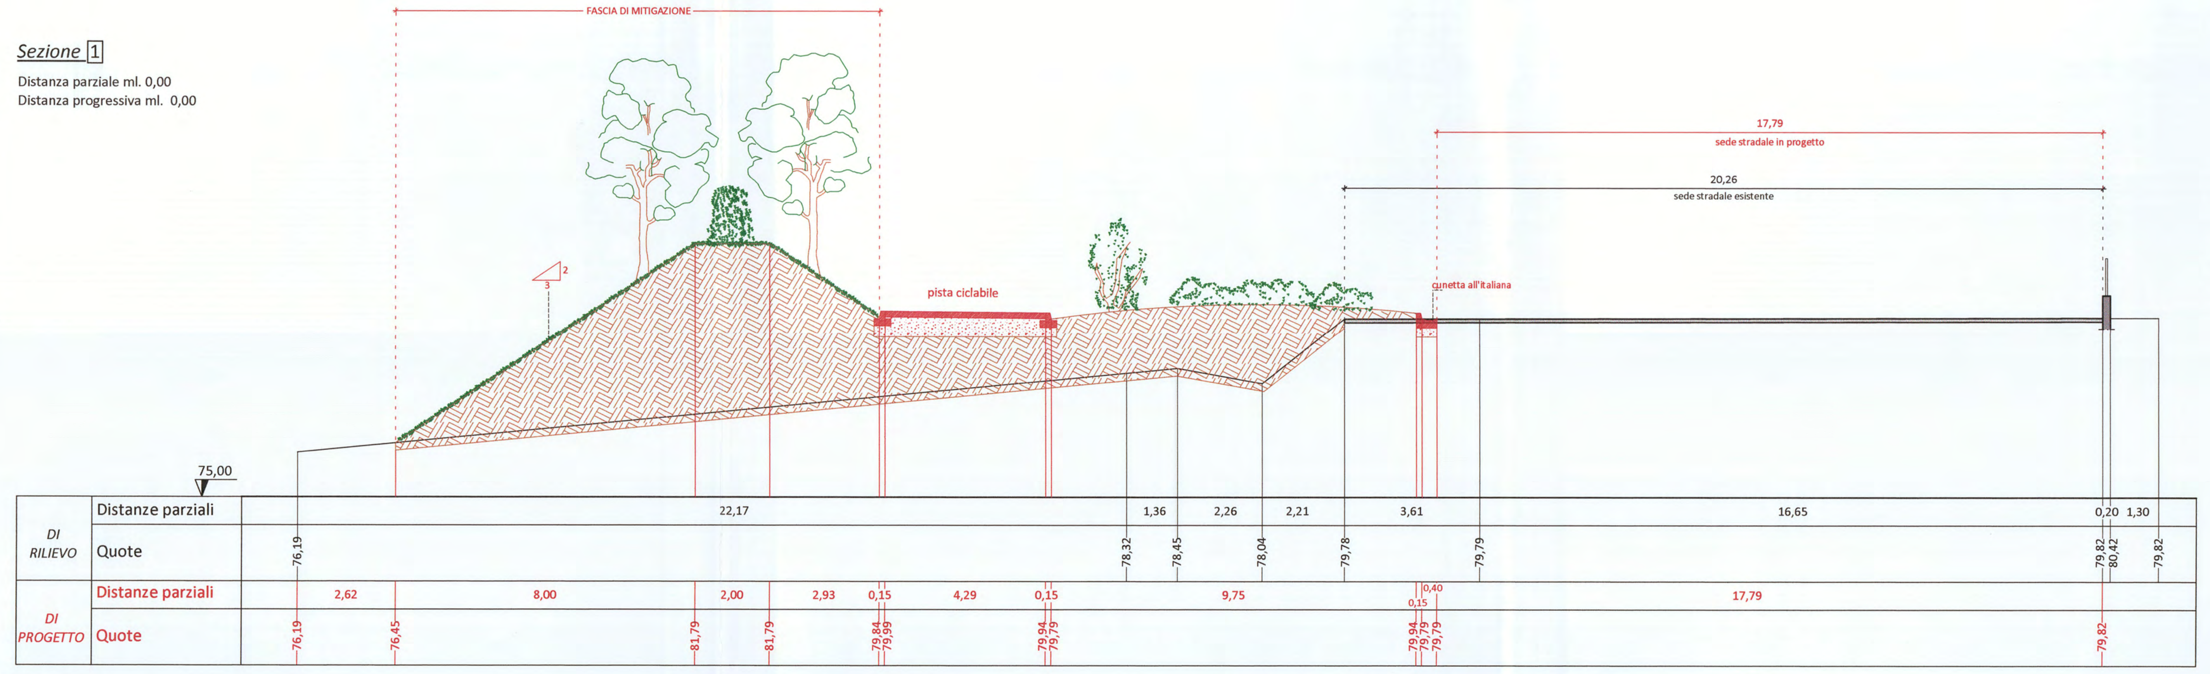

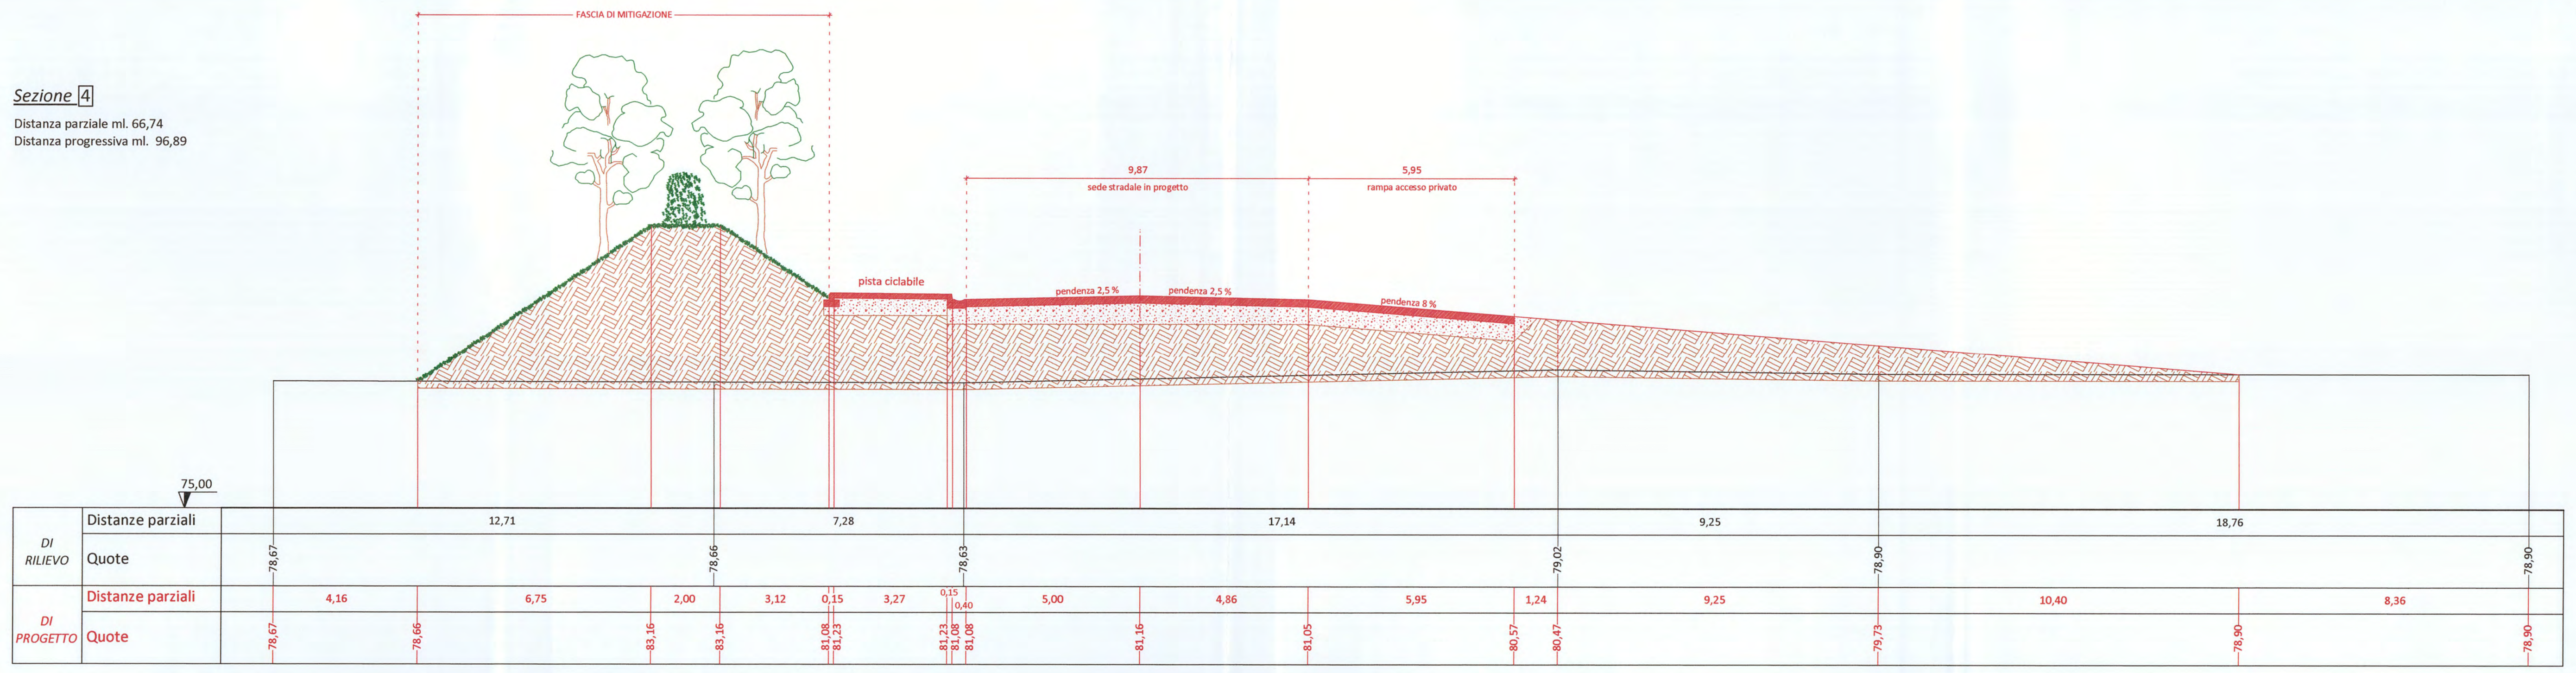

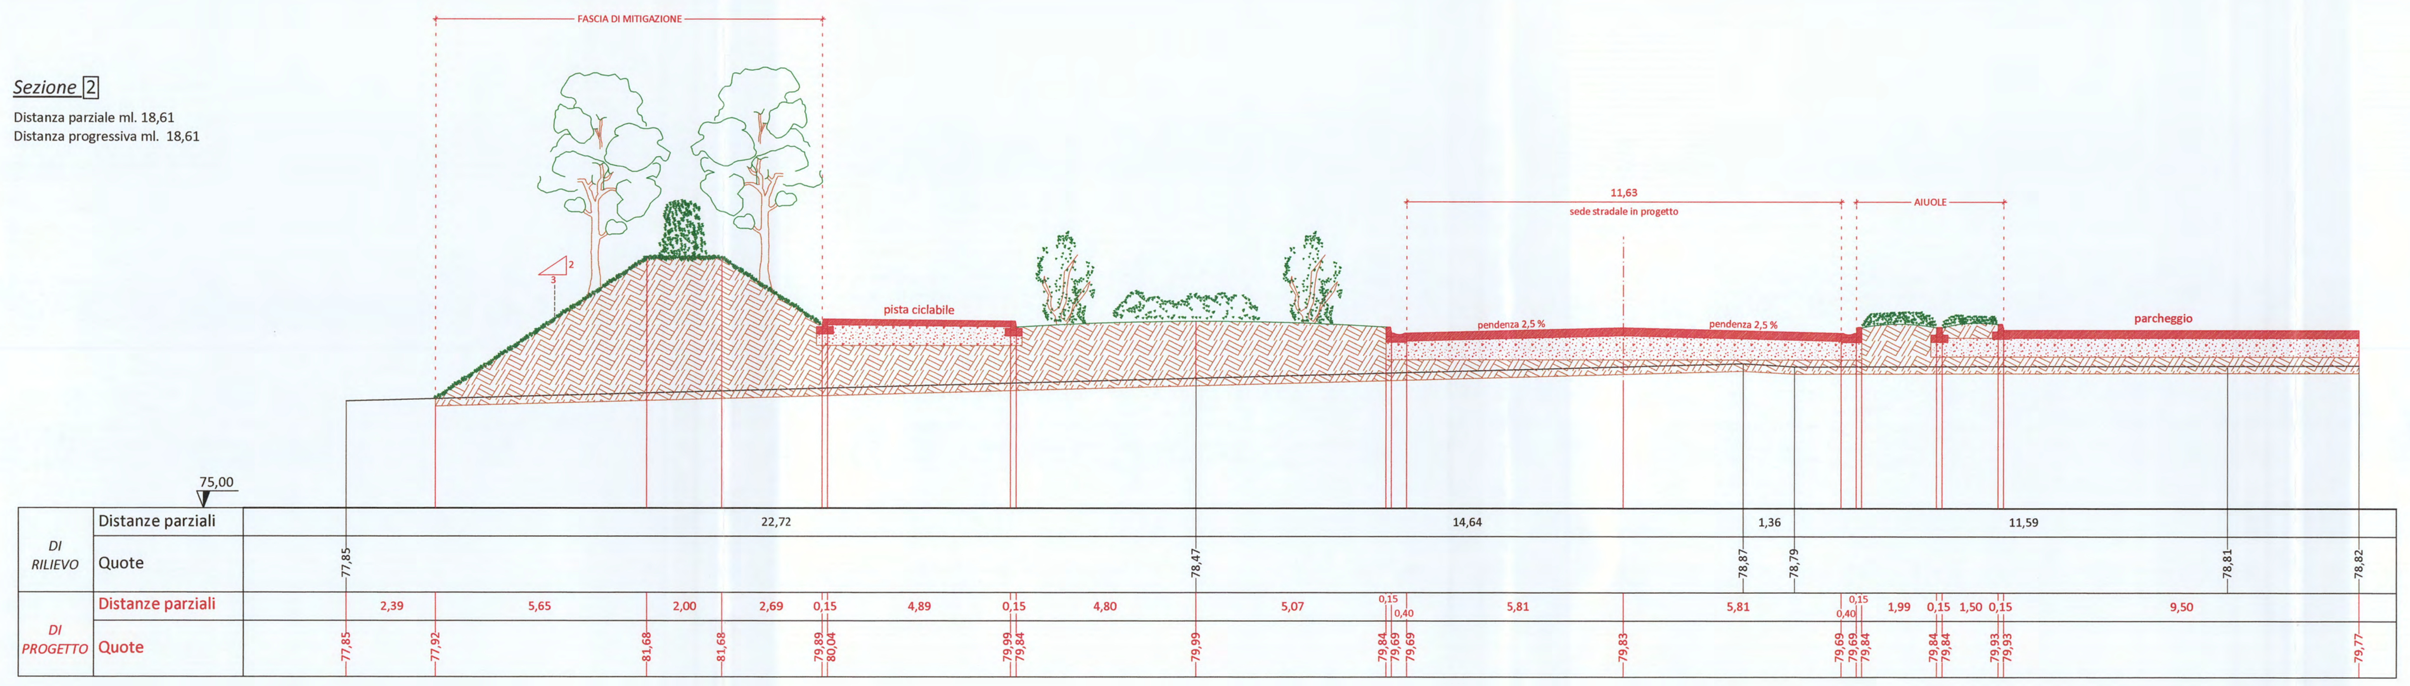

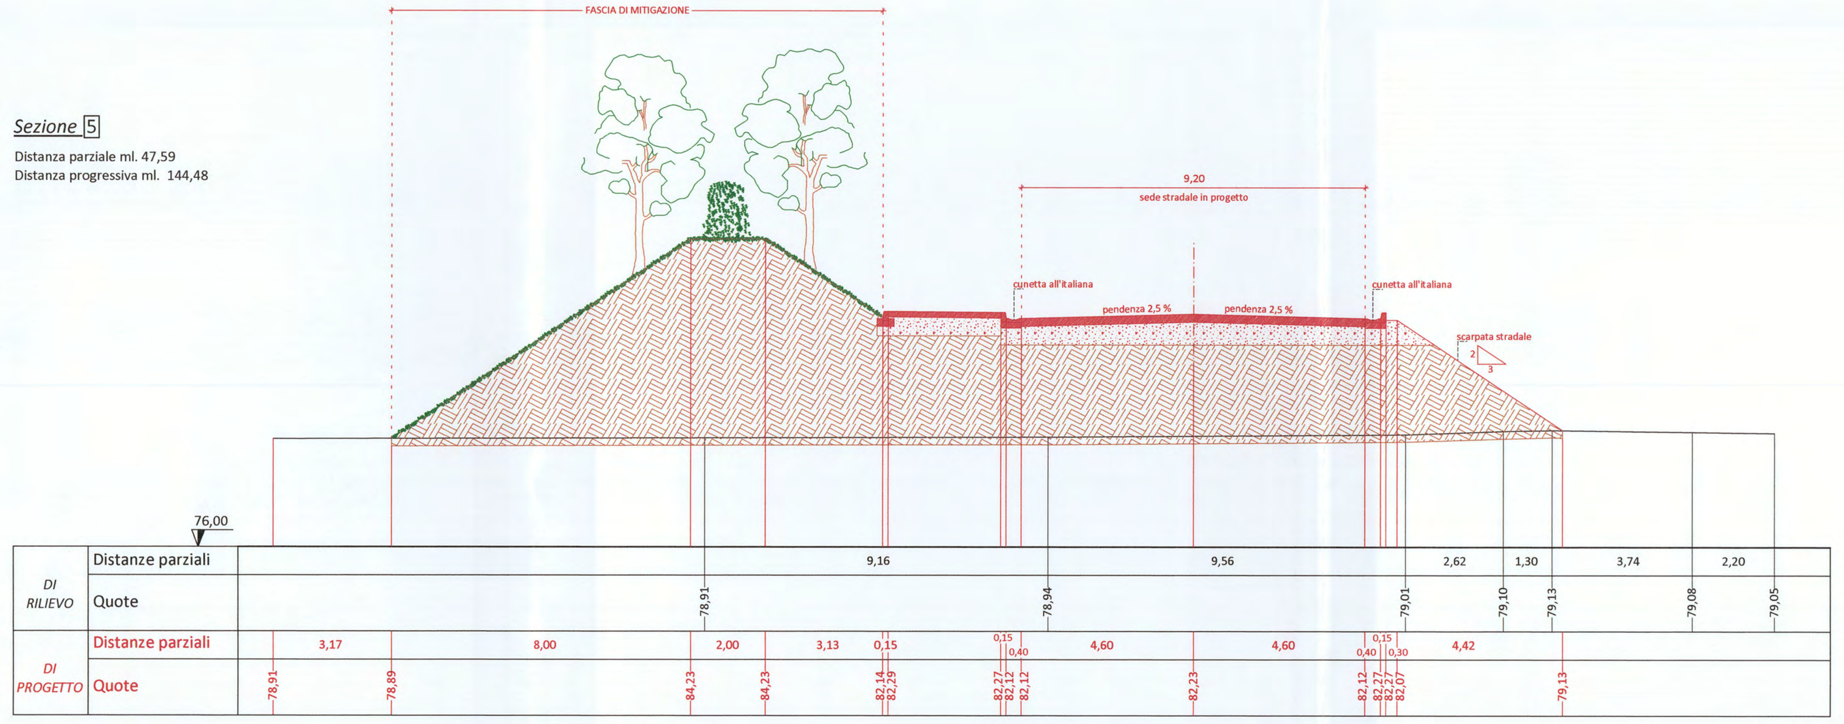

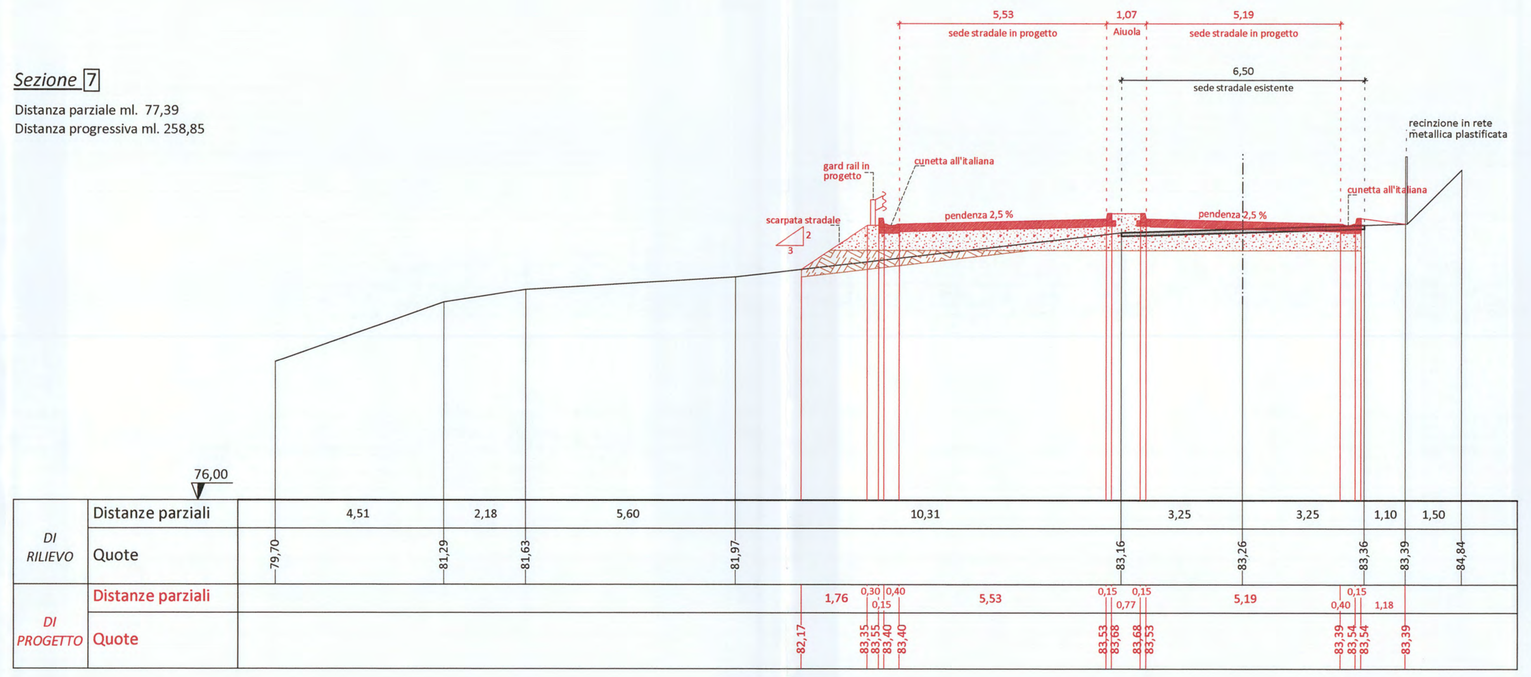

OPERA STRADALE

Acque del Chiampo s.p.a.
Servizio Idrico Integrato

Acque del Chiampo S.p.a.
Via Ferraretta, 20 - Arzignano (VI)

CITTA' DI ARZIGNANO
UFFICIO PROTOCOLLO
A 13 GEN. 2014

REALIZZAZIONE NUOVA VIABILITA' DI COLLEGAMENTO TRA VIA FERRARETTA E VIA ALTURA

PROGETTO DEFINITIVO - P.U.A.

ALLEGATO			N.
Sezioni trasversali di rilievo e di progetto dalla 1 alla 7			**C5**
C.U.P.	Commessa (codifica interna Acque del Chiampo) **CM 1100279**		SCALA: **1:100**
Commessa (studio progettazione)	Codice elaborato **PR.N. 2012_39_0**	File	

PROGETTAZIONE
STUDIO DI INGEGNERIA E ARCHITETTURA
Via B. Dal Maso, 56 36072 Chiampo (VI)
Tel: 0444/623369 - Fax: 0444/623925 ; C.F. ZCC FRC 48H22 C605M / P.I. 00560590242
email: studiozecchin@libero.it ; ferruccio.zecchin@ingpec.eu
Dr. Ing. Ferruccio Zecchin
Geom. Gustavo Zecchin
Dr. Arch. Patrizia Zecchin

RESPONSABILE TECNICO PROGETTAZIONE
Dr. Ing. Ferruccio Zecchin

Acque del Chiampo s.p.a.
Servizio Idrico Integrato
IL DIRETTORE
AREA TECNICA
Ing. Lorenzo Asso
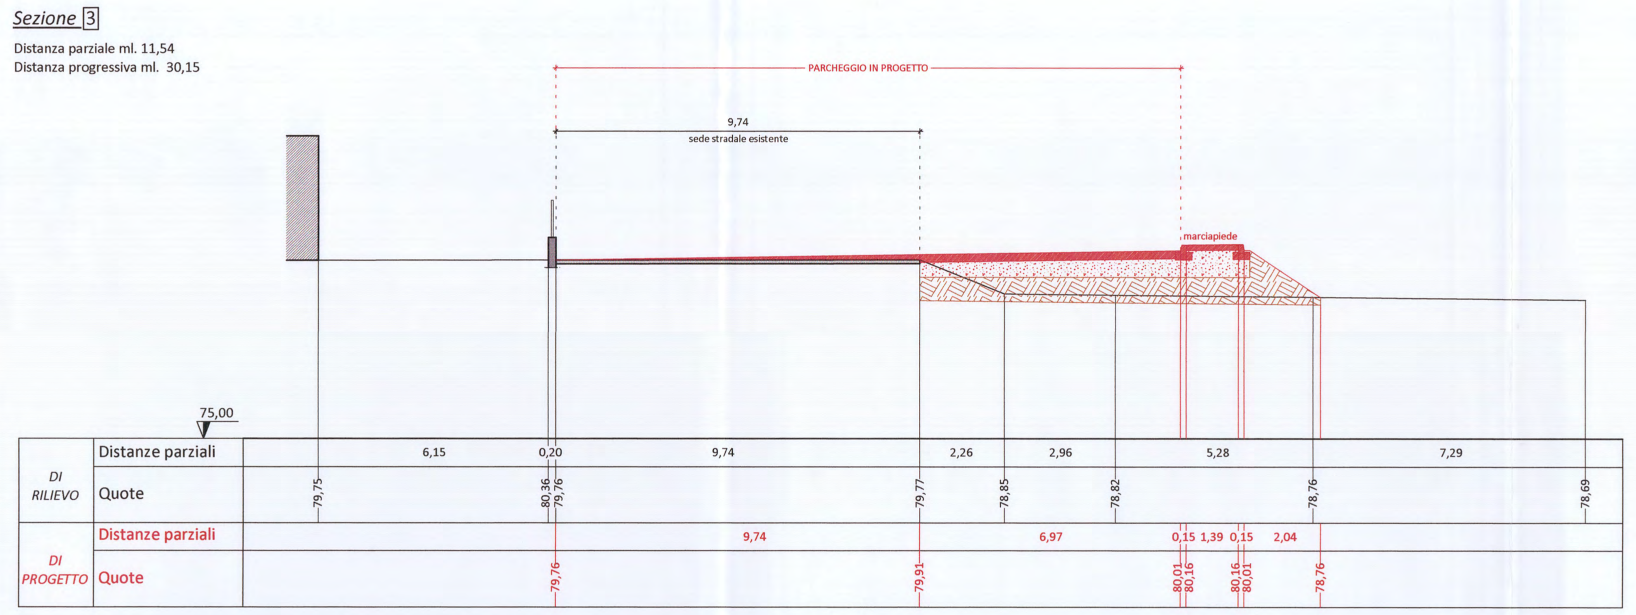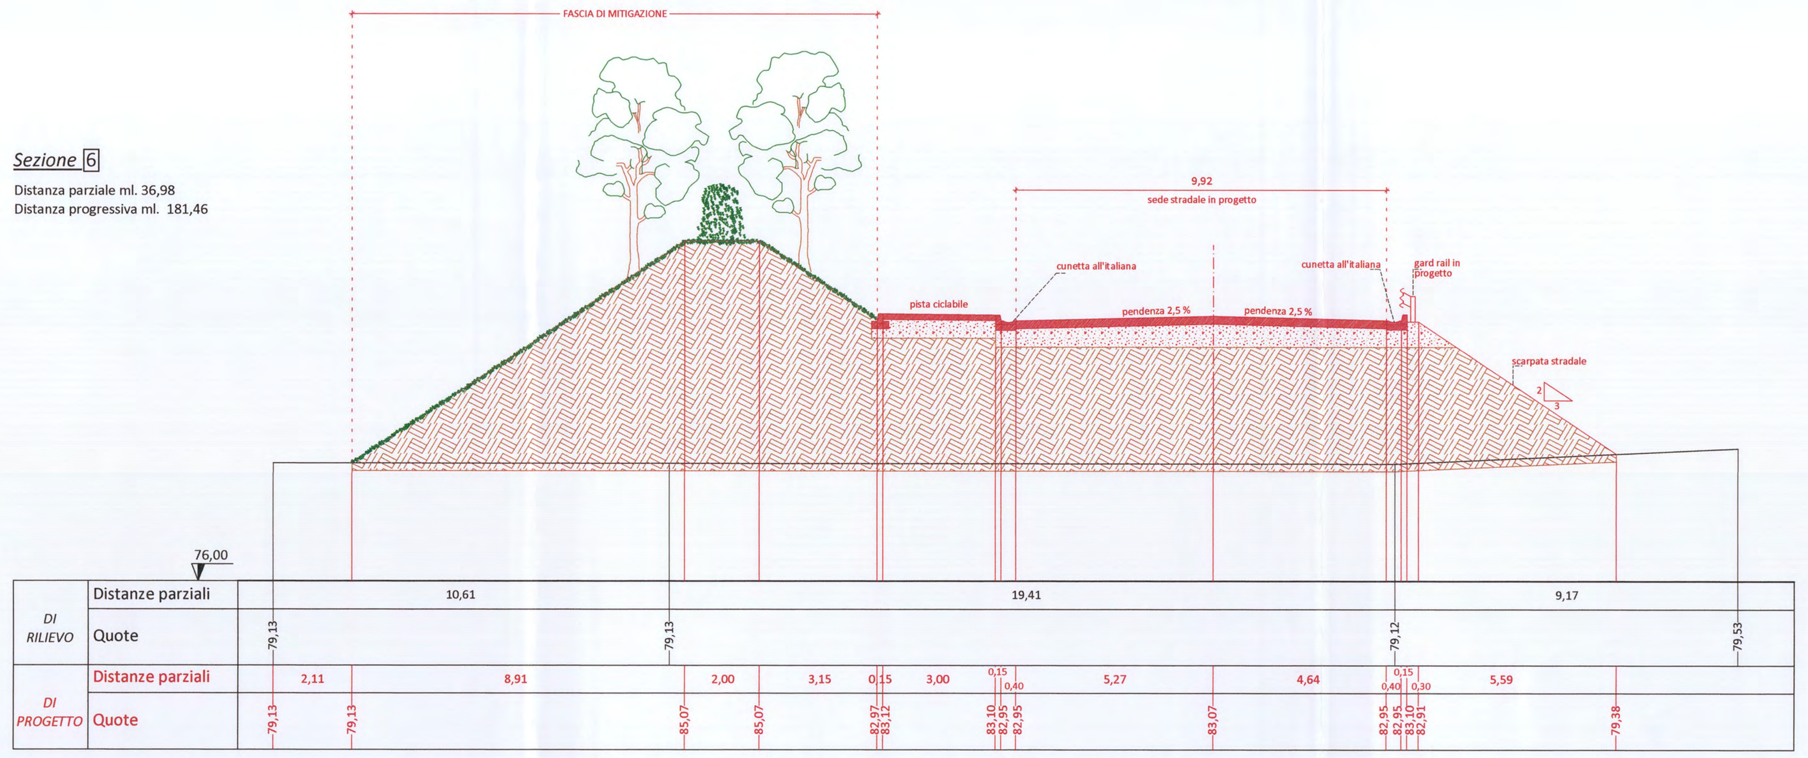
REDATTO		VERIFICATO
geom. Alessio Vicentini		ING. ZECCHIN FERRUCCIO
	01 del 29/07/2013	Integrazione documenti per parere VI.Abilità
2012_12_07	00	Prima emissione
DATA	REVISIONE