


Piano degli Interventi - Variante 17

Variante 17 al Primo Piano degli Interventi - PRG/PI adottata con Deliberazione di Consiglio Comunale n. 45 del 27/07/2023
 Variante 17 al Primo Piano degli Interventi - PRG/PI approvata con Deliberazione di Consiglio Comunale n. ___ del ___/___/___
MODIFICATA A SEGUITO DELL'ACCOGLIMENTO DELLE OSSERVAZIONI

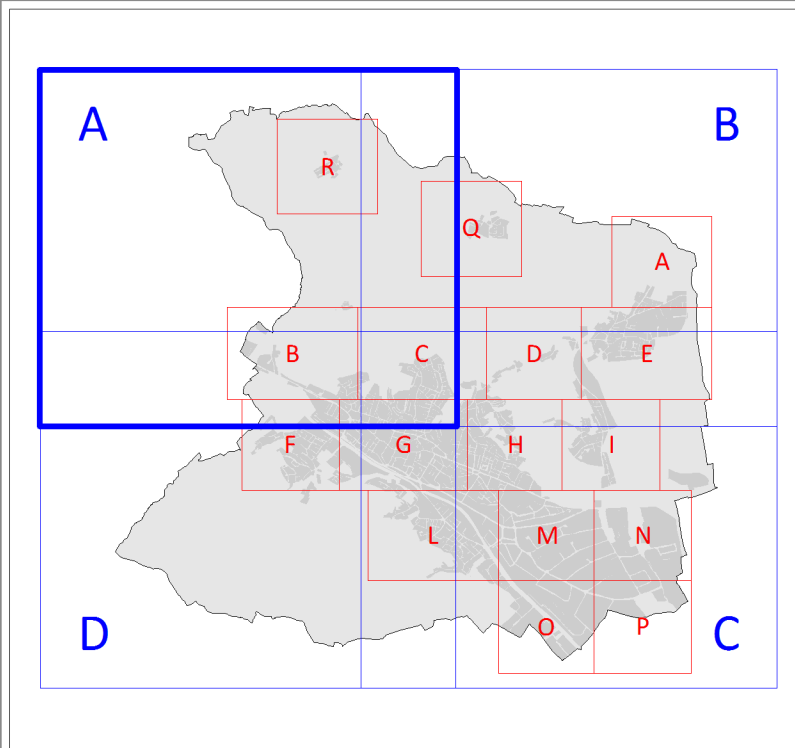

Sindaco
 Alessia Bevilacqua

Assessore all'Urbanistica
 dott. Riccardo Masiero

Progettista - Coordinatore e Responsabile del Procedimento
 Dirigente Area Gestione del Territorio
 arch. Alessandro Mascaretti

Collaboratori interni alla progettazione
 arch. Mauro Da
 geom. Sabrina Blasin
 dott. Nicola Dalla Costa
 arch. Roberta Zabrion

Gruppo di lavoro interdisciplinare
 dott.ssa geol. Claudia Gattorno
 dott. geol. Matteo Colledara
 dott.ssa Chiara Nichele
 ing. Luca Zanetti

TAVOLA 13.1.A
 Intero Territorio Comunale
 SCALA 1:5.000

PRC PIANO DEGLI INTERVENTI - FEBBRAIO 2024

LEGENDA

CONFINI COMUNALI
 - - - - -

ZONE PREVALENTEMENTE RESIDENZIALI

PERIMETRI CENTRI STORICI (art. 22 NTA-Csg) (a scala 1:5000)
 ZONA A centri storici (art. 22 NTA-Csg)
 ZONE B1, B2, B3 di completamento (art. 24 NTA-Csg)
 ZONE C1 di espansione (art. 24 NTA-Csg)
 ZONE C2, C2* di espansione (art. 24 NTA-Csg)
 ZONE C3 di espansione (art. 24 NTA-Csg)
 VERDE PRIVATO (art. 30 NTA-Csg)

ZONE PREVALENTEMENTE PRODUTTIVE

ZONE D1, I1 industriali di completamento (art. 25 NTA-Csg)
 ZONE D1, I1, I2 industriali di completamento speciale (art. 25 NTA-Csg)
 ZONE D1, I2 industriali di completamento speciale (art. 25 NTA-Csg)
 ZONE D1, I3 artigianali di completamento (art. 25 NTA-Csg)
 ZONE D2 artigianali di espansione (art. 25 NTA-Csg)
 ZONE D2, I2 artigianali e terziari (art. 25 NTA-Csg)
 ZONA D2,2 artigianali di espansione (art. 25 NTA-Csg)
 ZONE D3 artigianali, direzionali (art. 25 NTA-Csg)
 ZONE D3,1 di riqualificazione e riconversione (art. 25 NTA-Csg)
 ZONE D3,2 artigianali e terziari di espansione (art. 25 NTA-Csg)
 ZONA D3,3 artigianali e terziari (art. 25 NTA-Csg)
 PERTINENZE SCOPERTE (art. 30 bis NTA-Csg)
 ATTIVITÀ PRODUTTIVE DA CONFERMARE E AMPLIARE (art. 27 NTA-Csg)
 ATTIVITÀ PRODUTTIVE DA CONFERMARE (art. 27 NTA-Csg)
 ATTIVITÀ PRODUTTIVE DA SOTTOPORRE A PRESERVOZIONE (art. 27 NTA-Csg)
 ATTIVITÀ PRODUTTIVE DA TRASFERIRE (art. 27 NTA-Csg)
 OBBLIGO DI STUDIO DI COMBATTO (V.M. PRG-C n. 16 zone produttive)

PARCHI COMMERCIALI

ZONE E1, V1, A1 di valore ambientale (art. 42, 47 NTA-Csg)
 ZONE E1, V2 di valore ambientale (art. 42, 47 NTA-Csg)
 ZONE E1 di valore ambientale (art. 42, 47 NTA-Csg)
 ZONE E2, T1 di valore ambientale (art. 42, 47 NTA-Csg)
 ZONE E2, I1 di valore ambientale (art. 42, 47 NTA-Csg)
 ZONE E2, I2 di valore ambientale (art. 42, 47 NTA-Csg)
 ZONE E2, I3 di valore ambientale (art. 42, 47 NTA-Csg)
 ZONE AED di valore ambientale (art. 42, 47 NTA-Csg)
 EDIFICI NON PIÙ FUNZIONANTI ALLA CONDIZIONE DEI FONDI AGRICOLI (art. 46 bis NTA-Csg, sezione C)

OPERE INCOINCISE (art. 14 NTA-Csg)

ZONE PER SERVIZI ED ATTREZZATURE F

ZONE F1 - AREE PER L'ISTRUZIONE con codice servizio (art. 29 NTA-Csg)
 SCUOLA OBBLIGO (S1)
 SCUOLA OBBLIGO SPECIALIZZATA (S2)
 SCUOLA ELEMENTARE (S3)
 SCUOLA MEDIA (S4)
 SCUOLA SUPERIORE (S5)
 SCUOLA UNIVERSITARIA (S6)
 SCUOLA PER LA FORMAZIONE PROFESSIONALE (S7)
 SCUOLA PER LA FORMAZIONE PROFESSIONALE (S8)
