



# CITTÀ di ARZIGNANO

Provincia di Vicenza


SETTORE GESTIONE DEL TERRITORIO - COMUNE DI ARZIGNANO  
Piazza Libertà, 12 - 36071 Arzignano (VI)  
www.comune.arzignano.vi.it - e-mail: urbanistica@comune.arzignano.vi.it

## Piano degli Interventi - Variante 17

Variante 17 al Primo Piano degli Interventi - PRG/PI  
adottata con Deliberazione di Consiglio Comunale  
n. 45 del 27/07/2023

Variante 17 al Primo Piano degli Interventi - PRG/PI  
approvata con Deliberazione di Consiglio Comunale  
n. \_\_\_ del \_\_\_/\_\_\_/\_\_\_

**MODIFICATA A SEGUITO DELL'ACCOGLIMENTO DELLE OSSERVAZIONI**

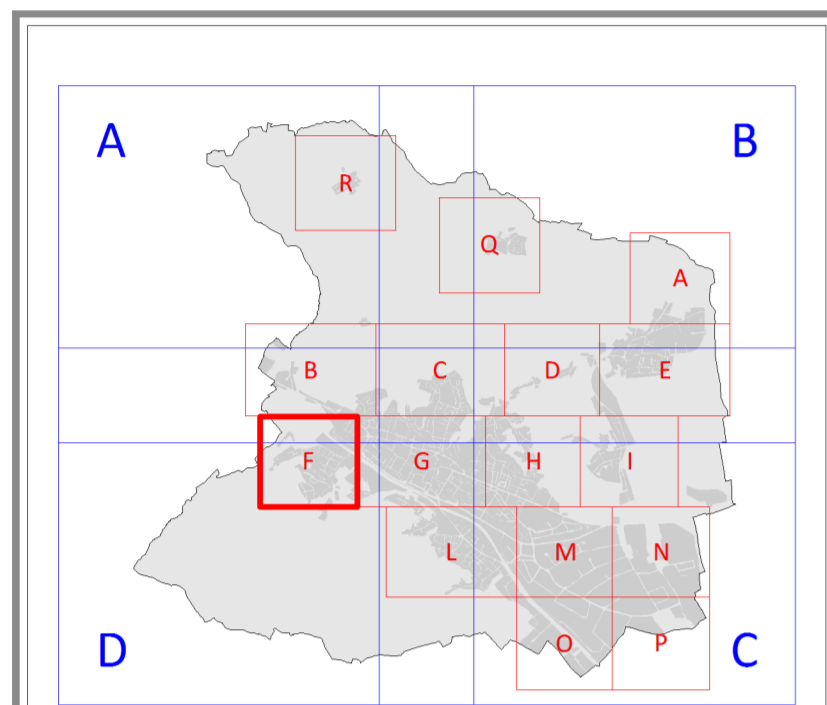

Sindaco  
Alessia Bevilacqua

Assessore all'Urbanistica  
dott. Riccardo Masiero

Progettista - Coordinatore e  
Responsabile del Procedimento  
Dirigente Area Gestione del Territorio  
arch. Alessandro Mascarello

Collaboratori interni alla progettazione  
arch. Mauro Bà  
geom. Sabrina Biasin  
dott. Nicolo' Dalla Costa  
arch. Roberta Zaltron

Gruppo di lavoro interdisciplinare  
dott.ssa geol. Claudia Centomo  
dott. geol. Matteo Collareda  
dott.ssa Chiara Nichelè  
ing. Luca Zanella

TAVOLA 13.3.F  
SAN ZENO  
SCALA 1:2.000



PRC PIANO DEGLI INTERVENTI - FEBBRAIO 2024

### LEGENDA

**CONFINI COMUNALI**

**ZONE PREVALENTEMENTE RESIDENZIALI**

- PERIMETRI CENTRI STORICI (art. 22 NTA-Op, elaborati 13.4 in scala 1:100)
- ZONE A centri storici (art. 22 NTA-Op)
- ZONE B1, B2, B3 di completamento (art. 24 NTA-Op)
- ZONE C1 parzialmente edificate (art. 24 NTA-Op)
- ZONE C2, C2\* di espansione (art. 24 NTA-Op)
- ZONE C3 di recente urbanizzazione (art. 24 NTA-Op)
- VERDE PRIVATO

**ZONE PREVALENTEMENTE PRODUTTIVE**

- ZONE D1.1 industriali di completamento (art. 25 NTA-Op)
- ZONE D1.1.1 industriali (art. 25 NTA-Op)
- ZONE D1.1.2 industriale di completamento speciale (art. 25 NTA-Op)
- ZONE D1.2 artigianali di completamento (art. 25 NTA-Op)
- ZONE D1.3 artigianali di completamento (art. 25 NTA-Op)
- ZONE D2 artigianali di espansione (art. 25 NTA-Op)
- ZONE D2.1 artigianali e terziarie (art. 25 NTA-Op)
- ZONE D2.2 artigianali di espansione (art. 25 NTA-Op)
- ZONE D3 commerciali, direzionali (art. 25 NTA-Op)
- ZONE D3.1 di riqualificazione e riconversione (art. 25 NTA-Op)
- ZONE D3.2 artigianali e terziarie di espansione (art. 25 NTA-Op)
- ZONE D3.3 ricettive e terziarie (art. 25 NTA-Op)

**PER TENENZE SCOPERTE**

- ART. 30 BIS NTA-Op

**ATTIVITÀ PRODUTTIVA DA CONFERMARE E AMPLIABILE** (art. 27 NTA-Op, scheda SIAP)

**ATTIVITÀ PRODUTTIVE DA CONFERMARE** (art. 27 NTA-Op)

**ATTIVITÀ PRODUTTIVE DA SOTTOPORRE A PRESCRIZIONI** (art. 27 NTA-Op)

**ATTIVITÀ PRODUTTIVE DA TRASFERIRE** (art. 27 NTA-Op)

**OBBLIGO DI STUDIO DI COMPARTO** (Var. PRG n. 16 zone produttive)

**PARCO COMMERCIALE**

**ZONE AGRICOLE**

- ZONE E1 VA 1 di valore ambientale (art. 42, 47 NTA-Op)
- ZONE E1 VA 2 di valore ambientale interclassi nell'area urbana (art. 47 NTA-Op)
- ZONE E1 (art. 49 NTA-Op)
- ZONE E2 TA (art. 50 NTA-Op)
- ZONE E2 b (art. 51 NTA-Op)
- ZONE E2 c (art. 52 NTA-Op)
- ZONE AE/ED Ambiti di edificazione diffusa (art. 53, 53 bis NTA-Op, schede degli ambiti AE/ED)
- EDIFICI NON PIÙ FUNZIONALI ALLA CONDIZIONE DEI FONDI AGRICOLI (art. 46 bis NTA-Op, scheda C)

**OPERE INCONGRUE** (art. 14 NTA-Op)

**ZONE PER SERVIZI ED ATTREZZATURE F** (esistenti progetti)

- ZONE F1 - AREE PER L'ISTRUZIONE con codice servizio
- 1- ASILO NIDO
- 2- SCUOLA MATERNA
- 3- SCUOLA ELEMENTARE SPECIALIZZATA
- 4- SCUOLA DELL'OBBLIGO
- 5- SCUOLA SUPERIORE O SPECIALIZZATA
- 6- GUARDIA DI FINANZA
- 7- CENTRO RELIGIOSO
- 8- BIBLIOTECA
- 9- CENTRO CULTURALE
- 10- CENTRO SOCIALE
- 11- SEDE ASSOCIAZIONI
- 12- CINEMA
- 13- TEATRO
- 14- CASAPERANZIANI
- 15- CENTRO ASSISTENZA SOCIALE
- 16- SERVIZIO SANITARIO DI QUARTIERE
- 17- CENTRO SANITARIO AMBULATORIALE
- 18- CORTILE
- 19- MINIPUBBLIC
- 20- UFFICIO PUBBLICO IN GENERE
- 21- CANTIERI
- 22- VIGILI DEL FUOCO esistente progetto
- 23- AREA GIOCO BAMBINI
- 24- CAMPO PUBBLICO DI QUARTIERE
- 25- IMPIANTO SPORT DI BASE
- 26- IMPIANTO SPORT AGONISTICO
- 27- AREA GIOCO BAMBINI
- 28- CAMPO DI TENNIS
- 29- PISCINA
- 30- IMPIANTO SPORT ATTREZZATO
- 31- AREA SPECIALE
- 32- AREA PARCHEGGIO
- 33- PARCHEGGIO PRIVATO
- 34- PARCO FLUVIALE URBANO (art. 29 NTA-Op)
- 35- FASCIA DI MITIGAZIONE AMBIENTALE (art. 33 NTA-Op)
- 36- STRADE DI PROGETTO (art. 35 NTA-Op)
- 37- FASCIE DI RISPETTO STRADALE (art. 36 NTA-Op)
- 38- PERCORSI PEDONALI E/O CICLABILI (art. 37 NTA-Op)
- 39- AREA RISTORO PISTA CICLABILE

**STRUMENTI ATTUATIVI**

- INTERVENTI CONVENZIONATI (art. 7 bis NTA-Op)
- OBBLIGO DI INTERVENTO URBANISTICO PREVENTIVO (terza parte NTA-Op)
- PERIMETRO DI ZONA SOGGETTA A STRUMENTI ATTUATIVI VIGENTI
- STRUMENTO ATTUATIVO GIÀ ADOTTATO PIANO PARTICOLAREGGIATO (art. 62 NTA-Op)
- STRUMENTO ATTUATIVO GIÀ ADOTTATO P.E.E.P. (PIANO DI RECUPERO) (art. 62 NTA-Op)
- STRUMENTO ATTUATIVO GIÀ ADOTTATO PIANO DI LOTTIZZAZIONE CONVEZ. (art. 62 NTA-Op)
- ZONA DI DEGRADO VAR. 17 AL PRG (art. 33 NTA-Op)

**BENI CULTURALI E AMBIENTALI**

- EDIFICI CON VINCOLO MONUMENTALE D.LGS 42/2004 CON NOTIFICA DELL'INTERESSE CULTURALE
- VINCOLO PAESAGGIO D.LGS 43/2004 AREE DI NOTEVOLE INT. PUBBLICO (Cala del Cavaliere - Spalinger) ed aree verdi adiacenti
- VINCOLO PAESAGGIO D.LGS 43/2004 ZONE DI INTERESSE ARCHEOLOGICO (art. 31 NTA-Op)
- EDIFICI INT. STORICO, ARCHITETTONICO E AMBIENTALE ESTERNI AI CENTRI STORICI (nona parte NTA-Op, schede B)
- STRADE DI INTERESSE PANORAMICO (art. 42 NTA-Op)
- ALBERATURE DI PREGIO ESISTENTI O IN PROGETTO
- ROGGE E CORSI D'ACQUA
- CON VISUALI (art. 34 NTA-Op)

**VINCOLI E SERVIZI**

- VINCOLO AMBIENTALE E PAESAGGISTICO (art. 33 NTA-Op)
- CIMITERI E RELATIVE FASCIE DI RISPETTO RIDOTTE CON PROVVEDIMENTO (art. 33 NTA-Op)
- SERVIZIO MILITARE Base militare sul Monte Calvarina - Comune di Ronca (VR) (art. 33 NTA-Op)
- FASCIA DI RISPETTO FLUVIALE (art. 33 NTA-Op)
- CAVAE RIPORTI DI TERRENO (art. 10 NTA PAT)
- PERIMETRO AREA ASSOGGETTATA PIANO DOTTORATO (art. 42 bis NTA-Op)
- AREA DI RISPETTO VILLA SALVIATI (art. 33 NTA-Op)
- LUOGHI DA SOTTOPORRE A SPECIFICA PROGETTAZIONE (parere C.T.R.) (art. 33 NTA-Op)
- RISORSE IDROGEOLOGICHE E RELATIVE FASCIE DI RISPETTO (art. 33 NTA-Op)
- ELETTRODOTTI E RELATIVE DISTANZE DI PRIMA APPROSSIMAZIONE (DPA) (art. 33 NTA-Op)
- ZONE DI ATTENZIONE IDRAULICA IN RIF. AL P.G.R.A. - DISTRETTO ALPI ORIENTALI (art. 33 NTA-Op)

