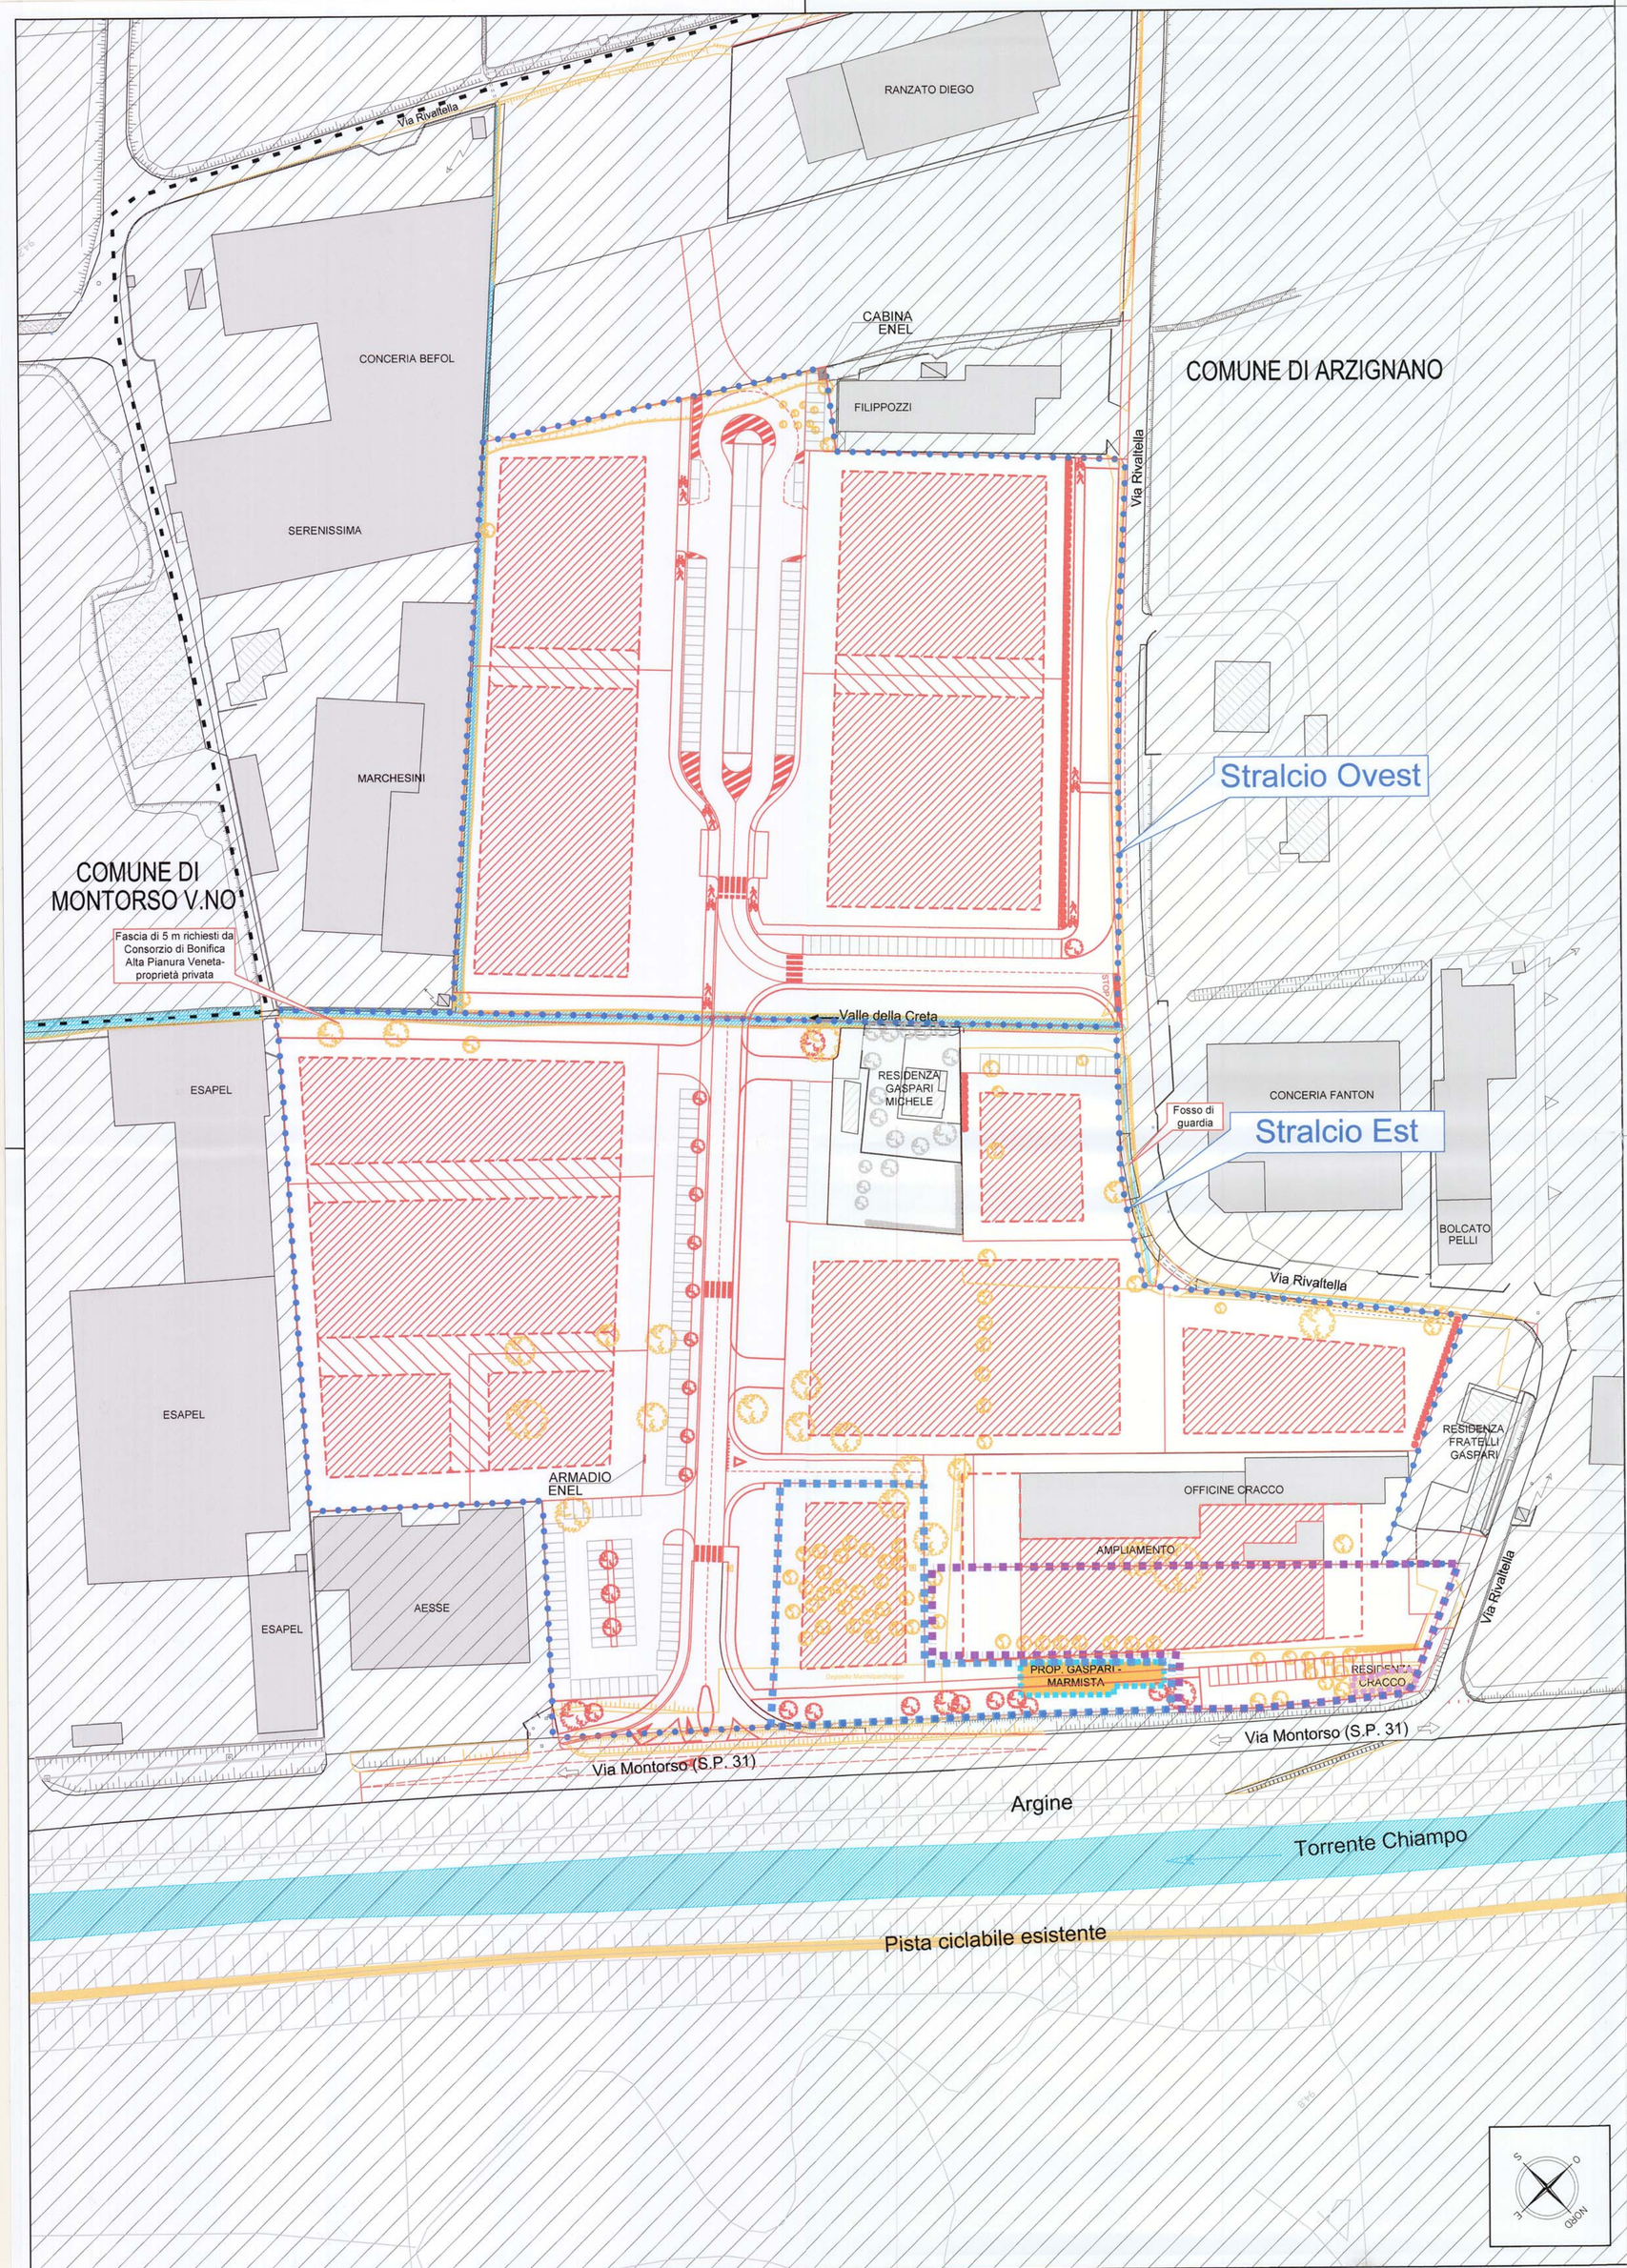

Legenda

- Demolizione
- Nuova costruzione

COMMITTENTI:

Cracco Riccardo e C. Snc

Dalla Benetta Maria

Cracco Riccardo

Antoniazzi Adriano

Scalco Rosanna

Santaliana Giangietro

Marchesini Graziella

Tibaldo Claudio & F. Snc

Carlotto Mirco

Carlotto Elvio

Carlotto Gianna

Carlotto Marisa

Priante Antonio

Gaspari Michele

Gaspari Pierina

Gaspari Teresa Giustina

Gaspari Bertilla

Gaspari Daniela

Gaspari Emanuela

Gaspari Elisa

Gaspari Luciana

Gaspari Santina

CITTA' DI ARZIGNANO
UFFICIO PROTOCOLLO
A 06 AGO. 2013

COMUNE DI ARZIGNANO
PROVINCIA DI VICENZA

Studio S.A.G.E.I.
INGEGNERIA & ARCHITETTURA

Sede:
Via Lucania n° 8
36071 Arzignano (VI)
Tel. 0444/670399 - Fax 0444/451123
C.F. - P.I.V.A. 02571980248
E-mail: info@sagei.com
Web: www.sagei.com

Sede di Padova:
Riviera A. Mussato n° 87
Tel.- Fax. 049/8765330

PIANO PARTICOLAREGGIATO "ZONA ARTIGIANALE SAN BORTOLO" ZONA D2 n°8012 - Sub 1

PROGETTO URBANISTICO

PROGETTISTA:
Studio Associato SAGEI
Ing. Lorenzo Gentilin
Ing. Antonio Molon
arch. Romina Concato
Ing. Fabio Lovato

APPROVATO:

VERIFICATO :	Ing. L. GENTILIN - Arch. R. CONCATO
REDATTO :	Ing. M. BOSCHETTI
DATA :	MAGGIO 2012
REVISIONE:	00
FILE :	D08LG001-DEF-005-OVEST-R0.DWG
COD. ELABORATO :	D08LG001-DEF-A-008-R0

CONTENUTO TAVOLA :

Sinottica

SCALA : 1:1000

TAVOLA :

8

Dott. Ing. LORENZO GENTILIN 1560 SEZ. A

Dott. Ing. FABIO LOVATO 2309 SEZ. A

Dott. Ing. ANTONIO MOLON SEZ. A

Ordine degli Architetti Pianificatori, Paesaggisti, Conservatori Provincia di Vicenza
ROMINA CONCATO n° 121