


- Superficie coperta
- Superficie coperta massima edificabile
- Possibilità di costruire in aderenza
- Linea dividente interna al lotto
- Allineamento in facciata
- Accesso nuovi lotti / parcheggi
- Attività industriale inclusa nel Piano di Attuazione
- Attività industriale esterna al Piano
- Abitazione inclusa nel Piano di Attuazione
- Abitazione esterna al Piano di Attuazione
- Vegetazione:
 - Alberi
 - Siepe
- Linea elettrica aerea "Enel" 132kV + Limitazioni edificabilità
- Rete "SNAM" MP Ø250 - Ø100 mm Vincolo inedificabilità fascia 6+6 m
- Perimetro di lottizzazione
- Confine comunale
- Fascia di rispetto stradale SP 31 (20 m)
- Fascia di rispetto richiesti dal consorzio di bonifica (5m)
- Vincolo Paesaggistico D.L.g.s. 42/2004 / corsi d'acqua

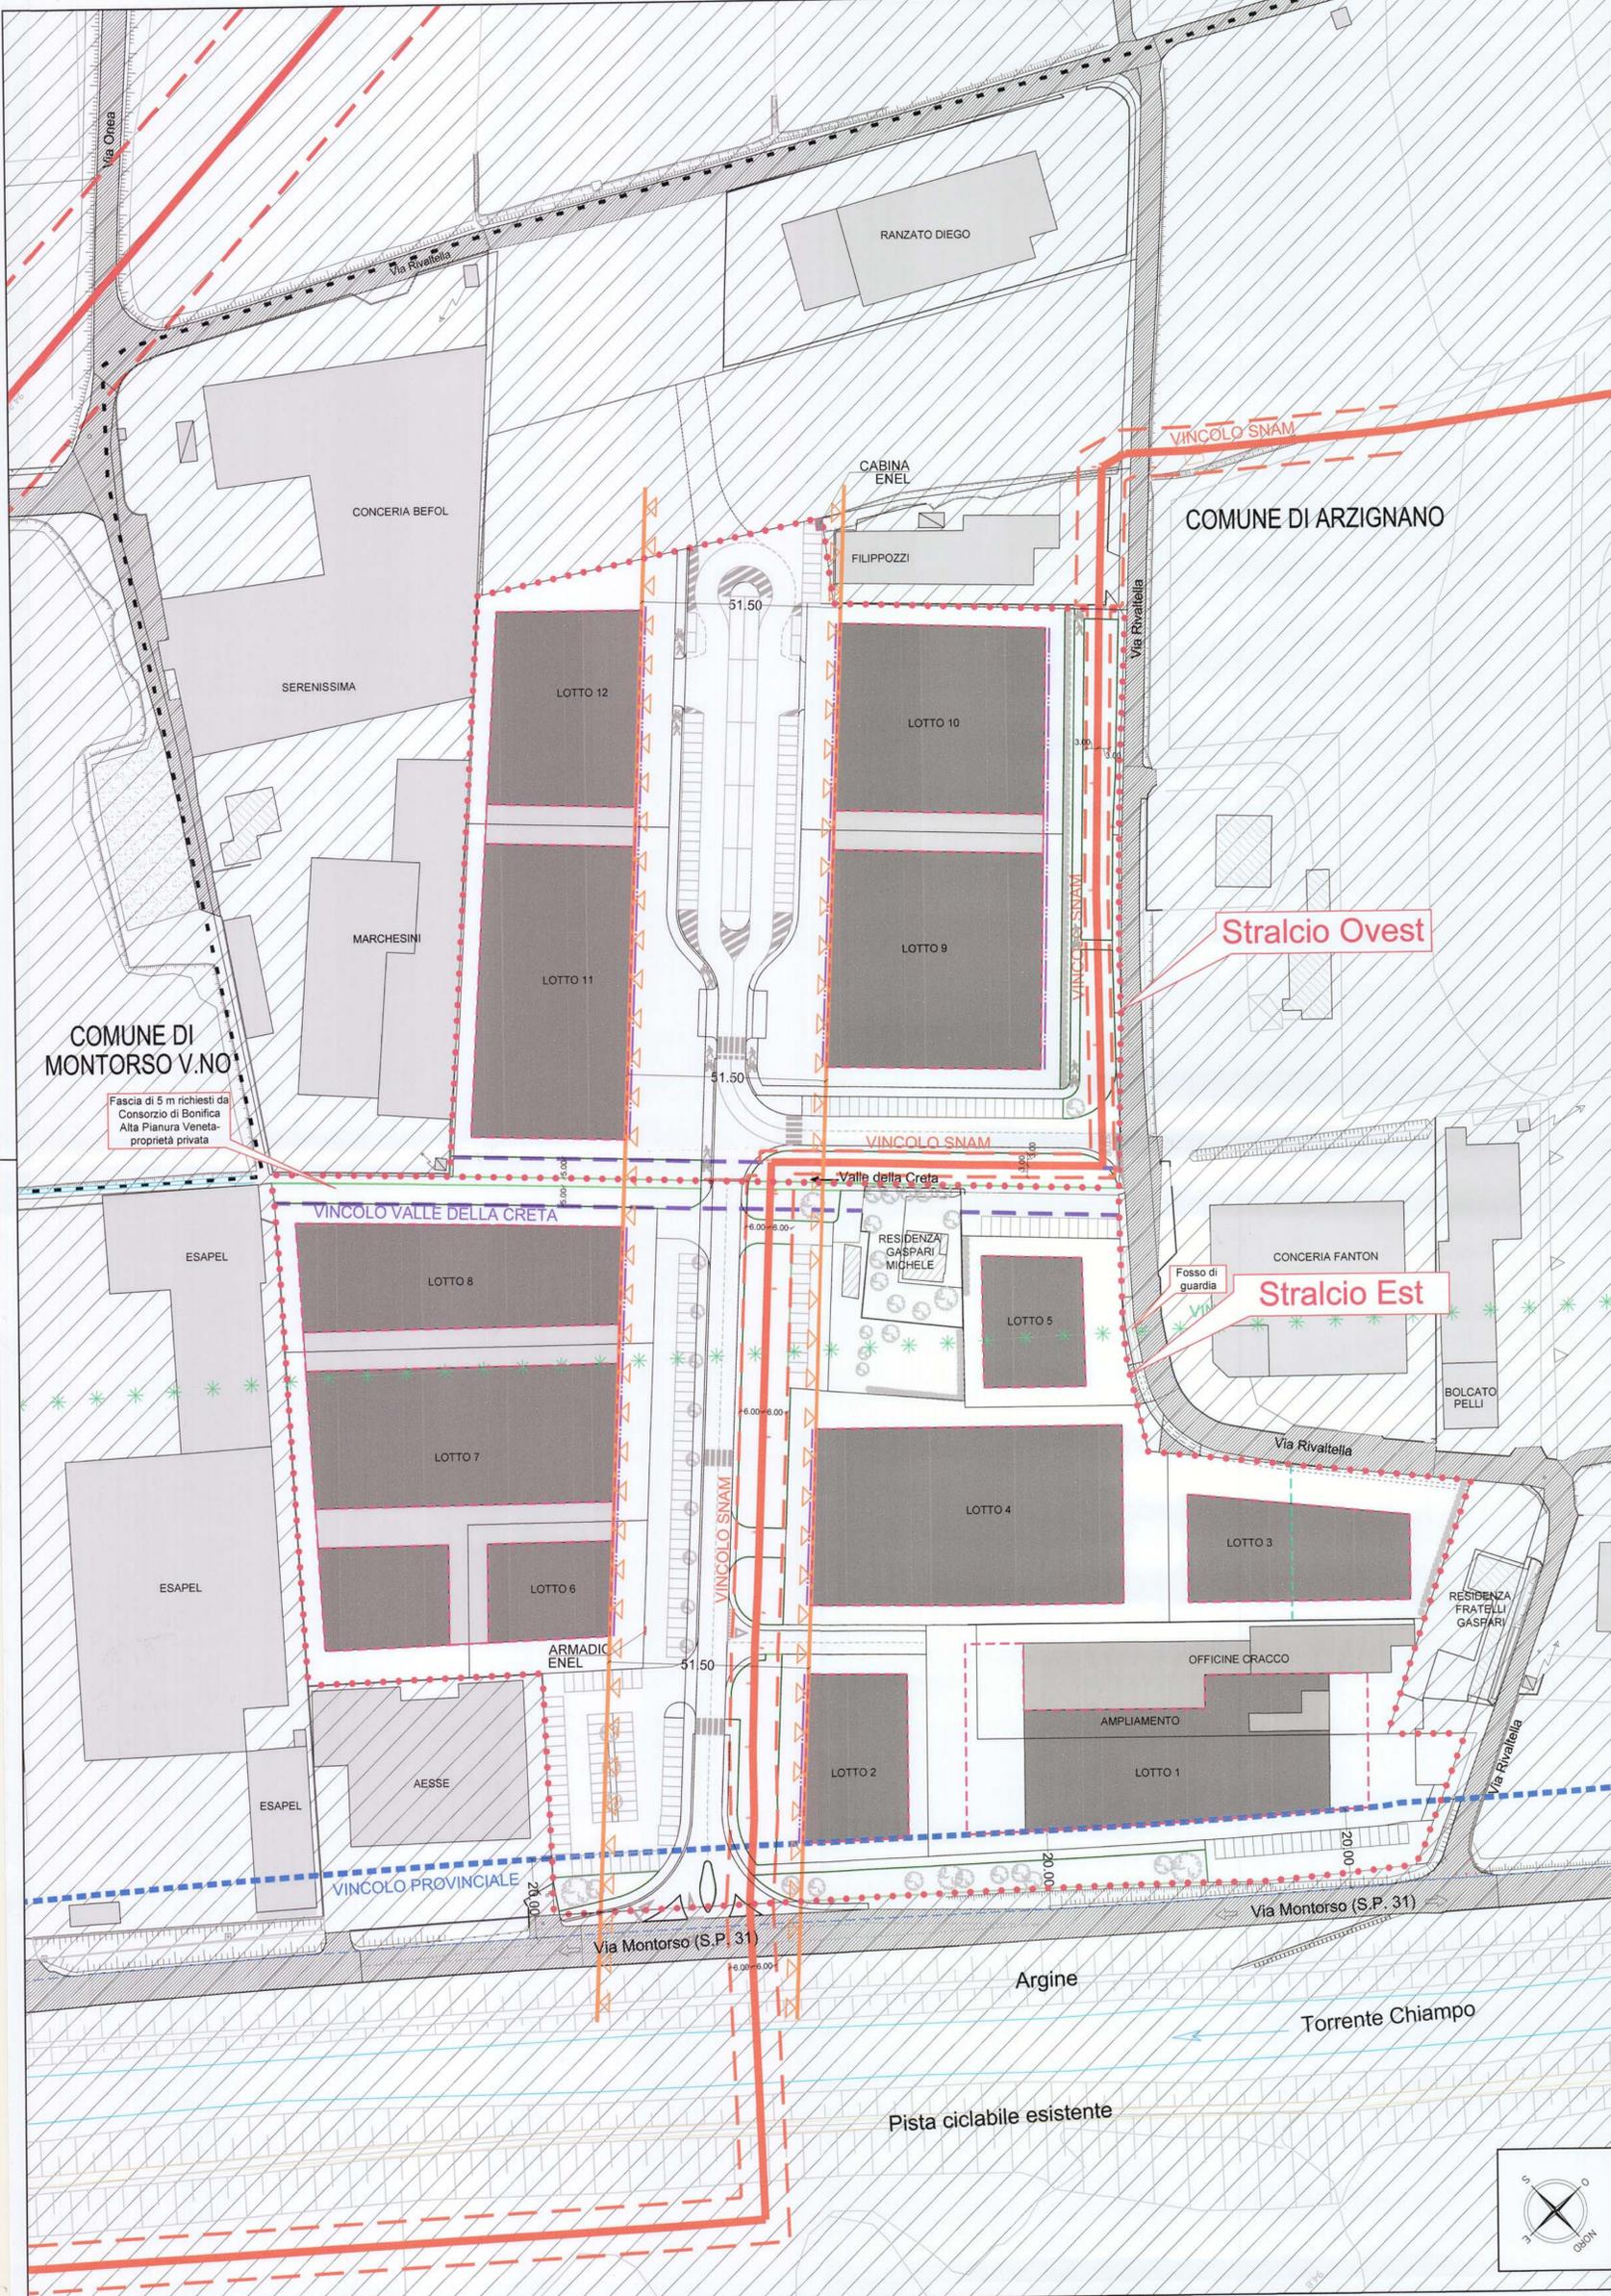

COMMITTENTE:

[Signatures]

CITTA' DI ARZIGNANO
UFFICIO PROTOCOLLO
A 06 AGO. 2013

PROGETTISTA:
Studio Associato SAGEI
Ing. Lorenzo Gentilin
Ing. Antonio Molon
arch. Romina Concato
Ing. Fabio Lovato

APPROVATO:
VERIFICATO: Ing. L. GENTILIN - Arch. R. CONCATO
REDATTO: Ing. M. BOSCHETTI
DATA: MAGGIO 2012
REVISIONE: 00
FILE: D08L.G001-DEF-005-OVEST-R0.DWG
COD. ELABORATO: D08L.G001-DEF-A-009-R0
CONTENUTO TAVOLA:

Planimetria: Vincoli

Ordine degli Architetti Pianificatori, Paesaggisti, Conservatori Provincia di Padova
ROMINA CONCATO n° 1216

COMUNE DI ARZIGNANO
PROVINCIA DI VICENZA

Studio S.A.G.E.I.
INGEGNERIA & ARCHITETTURA

Sede:
Via Lucania n° 8
36071 Arzignano (VI)
Tel. 0444/670399 - Fax 0444/451123
C.F. - P.I.V.A. 02571980248
E-mail: info@sagei.com
Web: www.sagei.com

Sede di Padova:
Riviera A. Mussato n° 87
Tel.- Fax. 049/8765330

PIANO PARTICOLAREGGIATO
"ZONA ARTIGIANALE
SAN BORTOLO"
ZONA D2 n°8012 - Sub 1

PROGETTO URBANISTICO

1:1000

9