


LEGENDA RETINI E SIMBOLI

| | | | | | | | |
|--|---|--|--|--|---|--|--|
| | perimetrazione area di lottizzazione | | fascia di rispetto S.P. | | accesso carrabile al lotto | | area pertinenziale cabina |
| | area verde di standard sistemata a prato | | fabbricati esistenti | | accesso pedonale al lotto | | alberature di progetto - tipo "acer platanoides" |
| | area verde di standard piantumata (verde di pregio) | | posti auto | | fascia di rispetto elettrodoto | | percorso pista ciclabile con pavimentazione in cls |
| | area parcheggio di standard | | ipotesi non vincolante planivolumetrico fabbricato in progetto | | cabina trasformazione dim. interne 5,53x2,30x2,30 metri | | area edificabile con permanenza di personale inferiore alle 4 ore lavorative |
| | area nuovo incrocio di progetto | | area massimo ingombro fabbricato in progetto | | | | |

| COMUNE DI ARZIGNANO - PROVINCIA DI VICENZA | | | |
|--|---------|-----------------|------------------------|
| PIANO DI LOTTIZZAZIONE - PRODUTTIVO DI ESPANSIONE - D2 N 8013 denominato "SARTORI" | | | |
| DATI CATASTALI | | | |
| Fg | Mappale | Superficie | Proprietà |
| 8 | 43 | 6242 | Sartori G. & Figli spa |
| 8 | 129 | 2900 | Sartori G. & Figli spa |
| 8 | 259 | 6970 | Sartori G. & Figli spa |
| 8 | 80 | 6590 | Sartori G. & Figli spa |
| 8 | 75 | 7451 | Sartori G. & Figli spa |
| Sup. territoriale | | 30153 | |
| DATI URBANISTICI | | | |
| Superficie territoriale | | 30153,00 | |
| Standard a parcheggio pari al 10% (richiesto da normativa) | | 3015,30 | |
| Standard a verde pari al 10% (richiesto da normativa) | | 3015,30 | |
| Superficie a parcheggio di progetto | | 3062,98 | |
| Superficie a verde di progetto | | 3038,84 | |
| Superficie strada | | 1030,00 | |
| Superficie pertinenza cabina Enel | | 49,00 | |
| Superficie di prop. Esapel esterna a perimetro di lotti ne per allargamento strada | | 266,00 | |
| Superficie per cabina Enel | | 49,00 | |
| Superficie fondiaria | | 22972,18 | |
| Rapporto di copertura | | 60,00% | |
| Superficie edificabile | | 18092,00 | |
| Indice di edificabilità fondiario | | 78,76% | |
| Superficie totale aree da cedere al comune (compresa area Esapel) | | 7397,82 | |

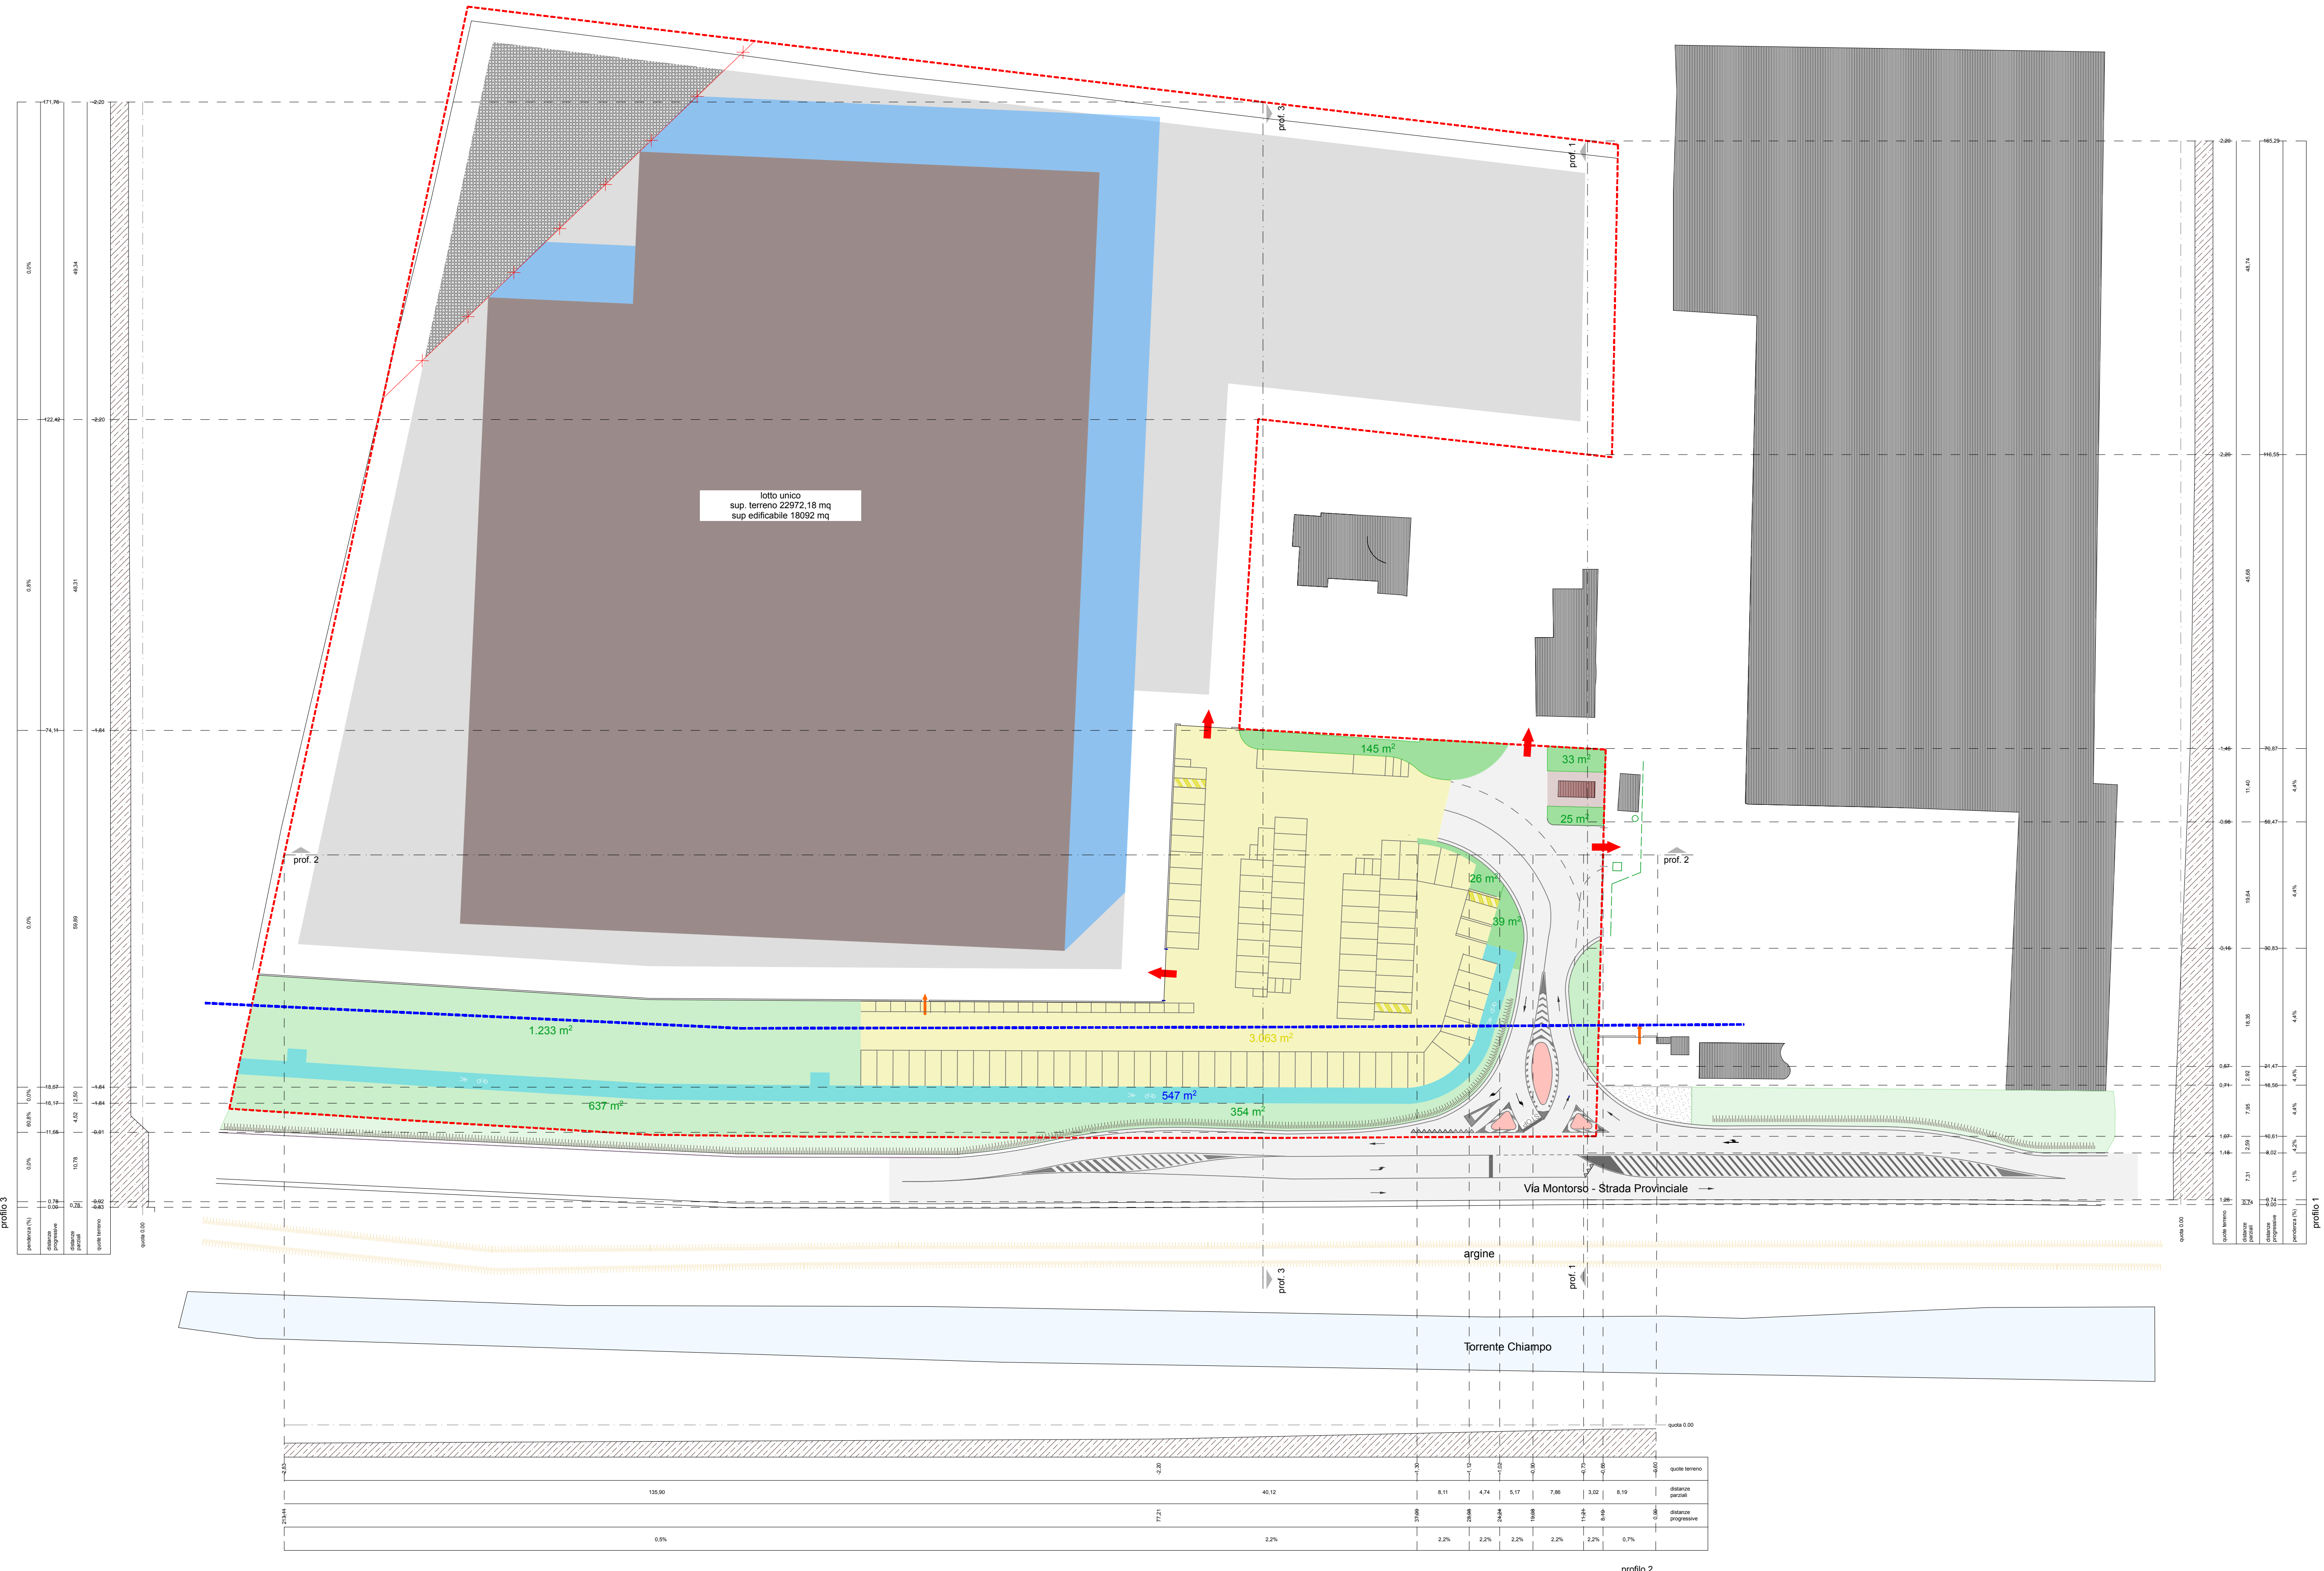

STUDIO CONSOLARO
architettura

PROGETTAZIONE CIVILE ED INDUSTRIALE
www.studioconsolaro.it

Geom. Riccardo Consolaro
Arch. Enrico Berto

Montorso Vic.no Via G. Zanella
tel 0444/685467
info@studioconsolaro.it

Comune di Arzignano (VI) - Via Montorso
Data : lunedì 13 gennaio 2014

Scala : 1:500

Oggetto :

**PROGETTO PIANO DI LOTTIZZAZIONE
PRODUTTIVO DENOMINATO "SARTORI"
ATO n°3 isolato D2 8013**

Tavola 3 :

-PROGETTO OPERE DI URBANIZZAZIONE
-PROFILI TERRENO DI PROGETTO
DATI URBANISTICI

Richiedente :

SARTORI G. & FIGLI s.p.a.