




ALLACCIAMENTO TIPO: UTENZE ACQUEDOTTO SCALA 1:25

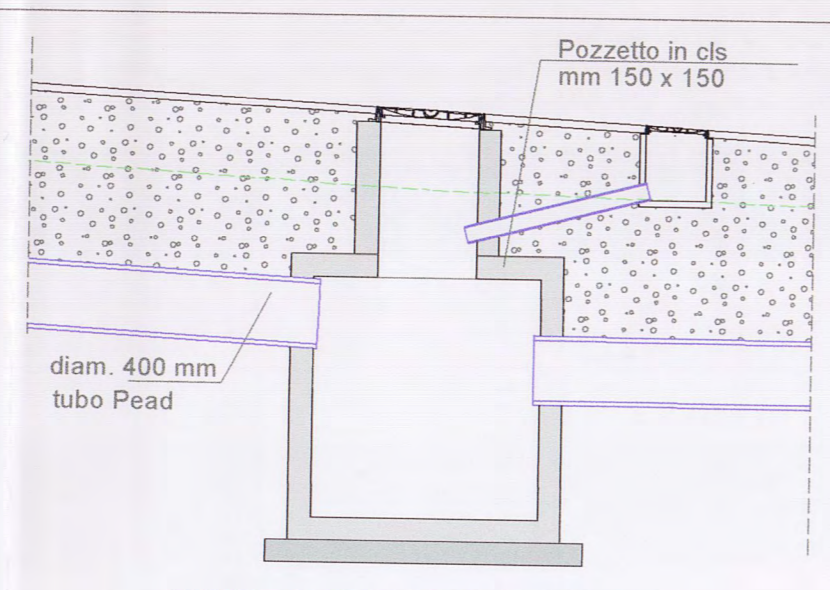


POZZETTO ALLACCIO ACQUE BIANCHE SCALA 1:50

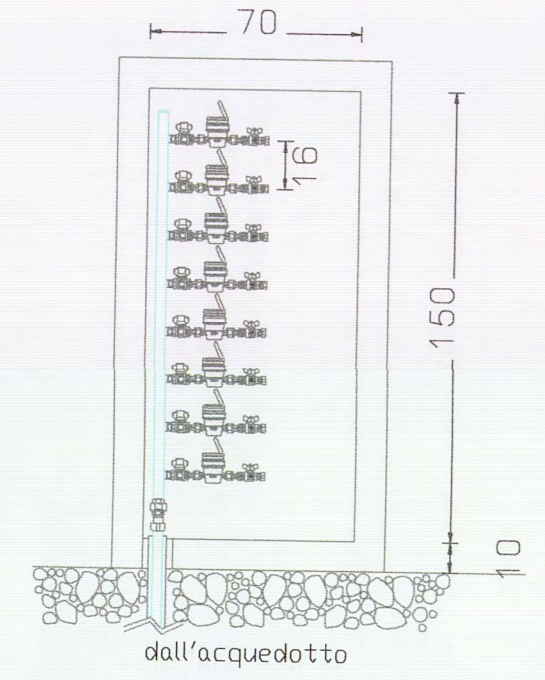

PARTICOLARE NICCHIA ALLOGGIAMENTO CONTATORI SCALA 1:25

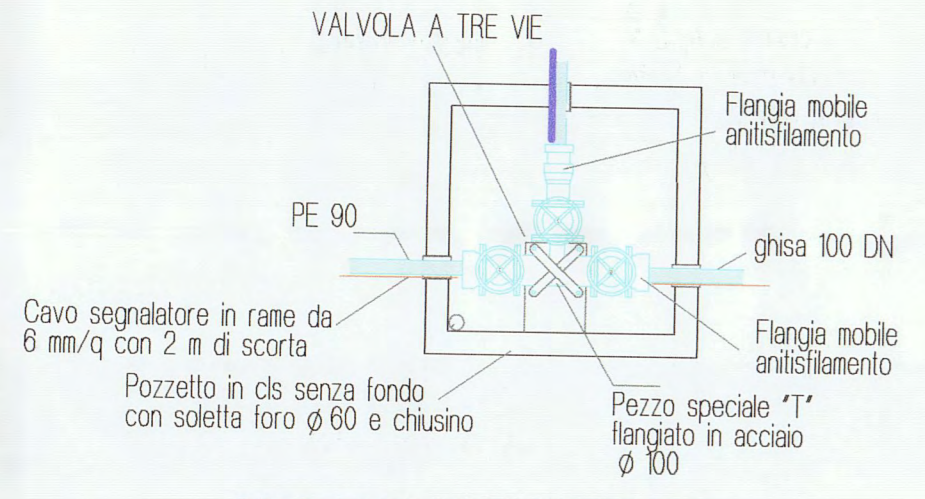


POZZETTO DI COLLEGAMENTO ACQUEDOTTO SCALA 1:50

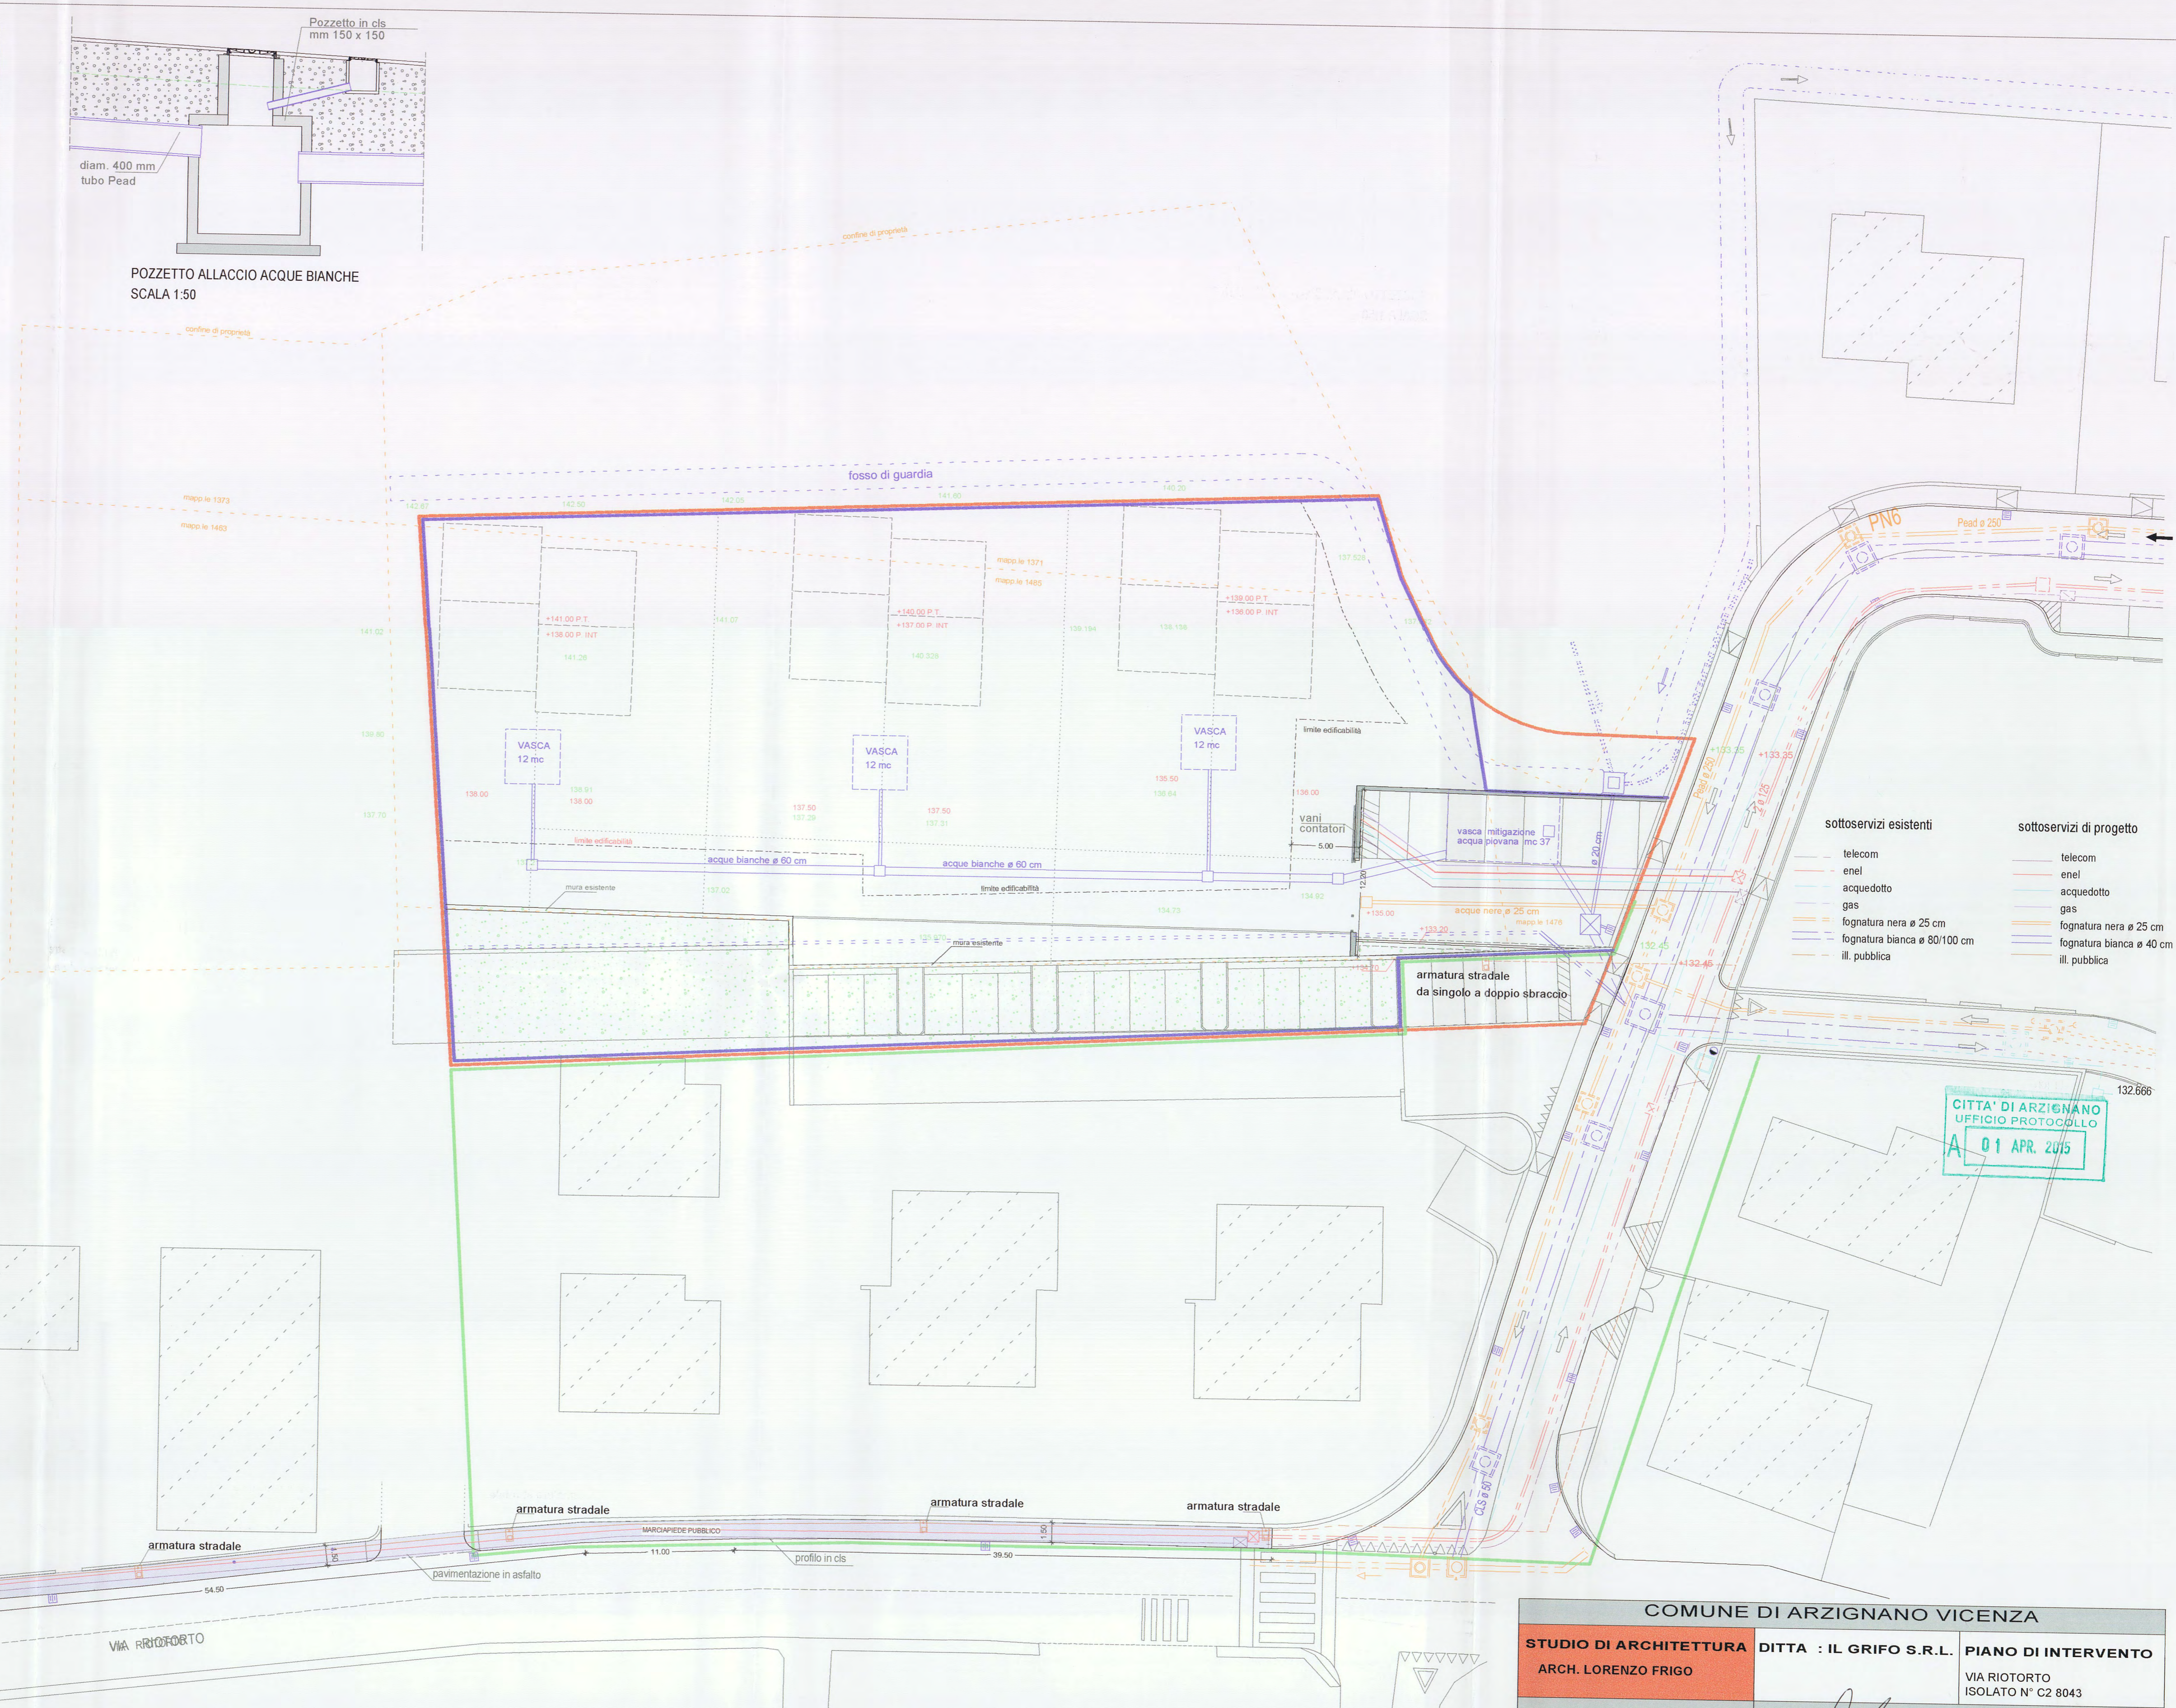

- | sottoservizi esistenti | sottoservizi di progetto |
|------------------------------|--------------------------|
| telecom | telecom |
| enel | enel |
| acquedotto | acquedotto |
| gas | gas |
| fognatura nera ø 25 cm | fognatura nera ø 25 cm |
| fognatura bianca ø 80/100 cm | fognatura bianca ø 40 cm |
| ill. pubblica | ill. pubblica |

CITTA' DI ARZIGNANO
UFFICIO PROTOCOLLO
A 01 APR. 2015

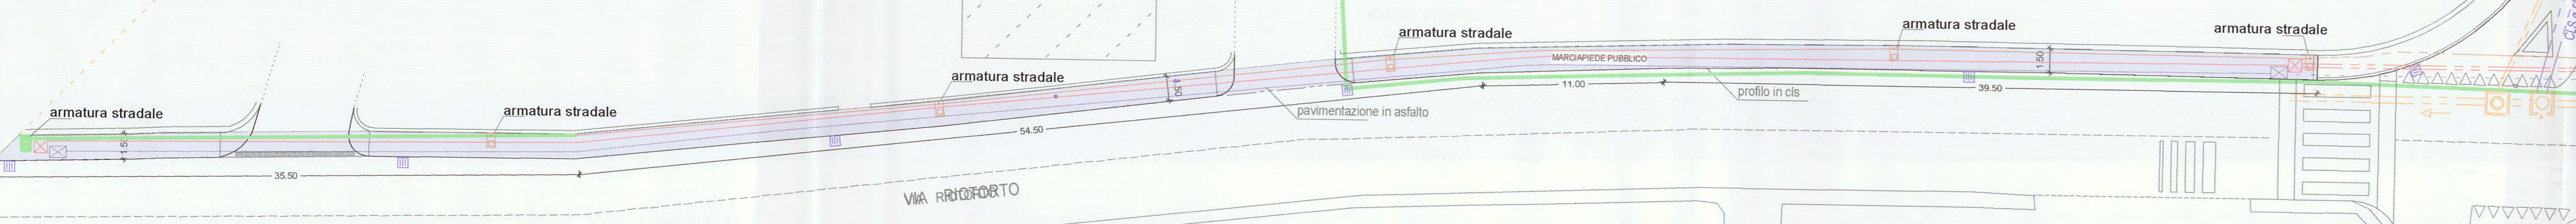

- perimetro d'ambito P.U.A piano degli interventi : 250 ml ambito 3160 mq . Sup.
- perimetro d'ambito P.U.A. di progetto : 249 ml ambito 3022 mq
- perimetro piano di lottizzazione Riortorto approvato con delibera C.C. n° 52 del 25 sett. 2007

| COMUNE DI ARZIGNANO VICENZA | | |
|---|---|---|
| STUDIO DI ARCHITETTURA ARCH. LORENZO FRIGO | DITTA : IL GRIFO S.R.L. | PIANO DI INTERVENTO VIA RIORTORTO ISOLATO N° C2 8043 |
| PROG. - D.D.L. Comune di Arzignano (Vicenza) Consiglio Provinciale di Vicenza LORENZO FRIGO n° 17 | COMMITTENTE IL GRIFO S.R.L. Via G. L. Moro, 49 38071 ARZIGNANO (VICENZA) Tel. 0444 671111 - 0444 401500 Cod. Fisc. 01102240459 Info@ilgrifo.com - www.ilgrifo.com | SOTTOSERVIZI DI PROGETTO PARTICOLARI SCALA 1:250 |
| aggiornamento 18.03.2015 | aggiornamento 01.04.2015 | DICEMBRE 2014 |
| | | 4 |
| STUDIO ARCH. FRIGO LORENZO CORSO MATTEOTTI 33 TEL. 0444 671933 FAX 0444 457861 | | |