Sezione 12

Sezione N° 12	
Progressiva	0.00
Parziale	0.00
Scavi [mq]	6.73
Sezione(m) [m]	10.22
Tagli Veicoli [mq]	0.00
Tratto(cum) [mq]	3.78

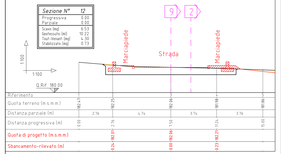

Sezione 4

Sezione N° 4	

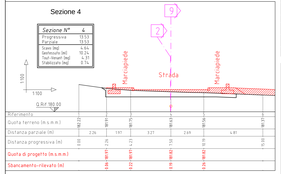

Sezione 13

Sezione N° 13	

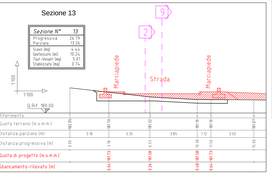

Sezione 5

Sezione N° 5	

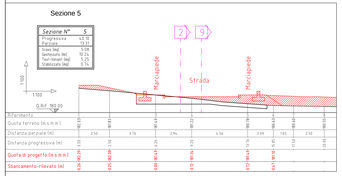

Sezione 14

Sezione N° 14	

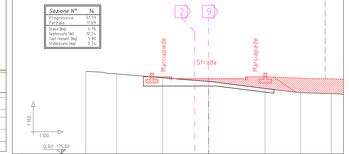

Sezione 6

Sezione N° 6	

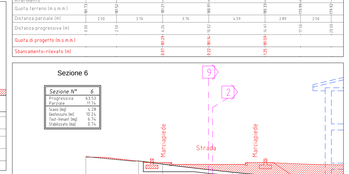

Sezione 16

Sezione N° 16	

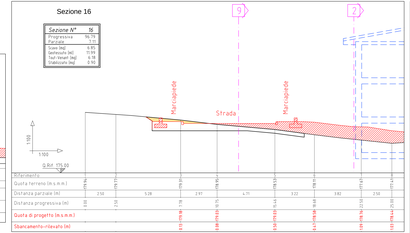

Sezione 15

Sezione N° 15	

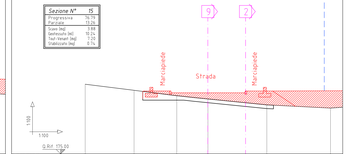

Sezione 7

Sezione N° 7	
Progressiva	91.14
Parziale	15.40
Scavi [mq]	5.73
Sezione(m) [m]	10.25
Tagli Veicoli [mq]	0.00
Tratto(cum) [mq]	0.76

Planimetria - fuoriscala

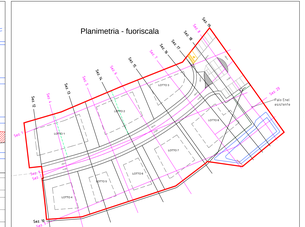

Sezione 17

Sezione N° 17	

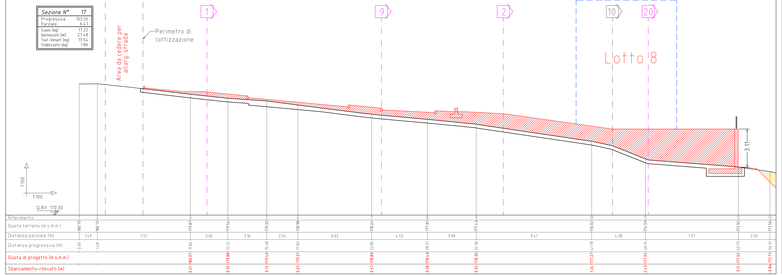

Sezione 18

Sezione N° 18	

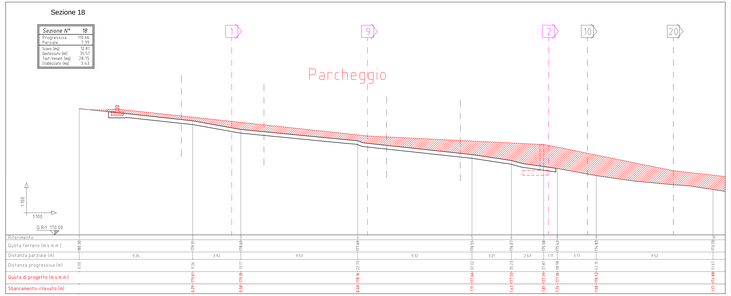

Sezione 8

Sezione N° 8	

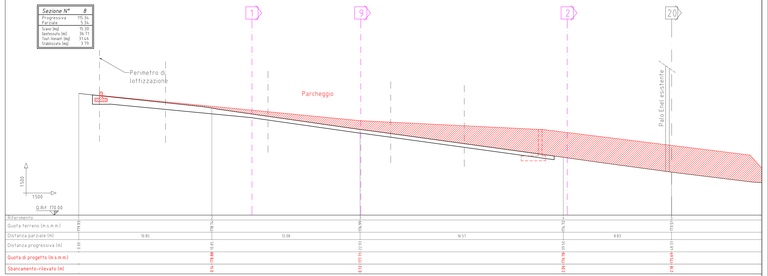

Sezione 19

Sezione N° 19	

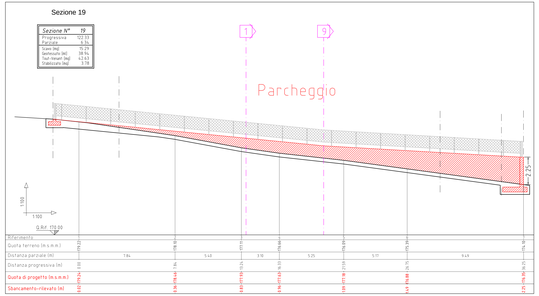

LEGENDA

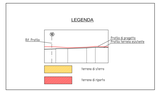

Comune di Arzignano (VI)

PIANO LOTTIZZAZIONE "VIA POZZETTI" (C2-8029)

PROGETTO DEFINITIVO

ALLEGATO Sezioni strada	N. 11
Commessa D18J002 / Codice Elaborato PGD-ELB-001-SezS	SCALA: 1:100 / 1:100
File J:\PROG-DI-DOCALE\DOPPIAGETTO\PROGRAMMA DI DOCUMENTI\PGD-ELB-001.DWG	

COMMITTENTI:
Tibaldo Claudio & Figlio SNC: Via Calsavina Alta, 77- 36071 Arzignano (VI) - C.F./P.I.V.A 01693720243

FIRMA

PROGETTAZIONE:
S.A.G.E.L. Studio di Ingegneria & Architettura
Sede:
Via Pioppe di Grana, 3 - 36071 ARZIGNANO (VI)
tel. 0444870088 - fax. 0444451133
e-mail: info@sagel.com pec: sagel.vi@pec.it Web: www.sagel.com

RESPONSABILE TECNICO PROGETTAZIONE
Ing. Lorenzo GENTILIN

IL PROGETTISTA
Ing. Lorenzo GENTILIN

REDATTO	VERIFICATO
Ing. Matteo BONCHETTI	Ing. Lorenzo GENTILIN

DATA	REVISIONE	NOTA
MARZO 2019	00	PRIMA EMISSIONE
DATA	REVISIONE	NOTA

QUESTO DISEGNO NON POTRA' ESSERE COPIATO, RIPRODOTTO O ALTRIMENTI PUBBLICATO SENZA IL CONSENSO SCRITTO DEL PROP. TITOLARE

Tempo: 0:-0:-0:-1.485 - ed: 2014 sagel