


TABELLA DATI DI PIANO (TAV.27 PP APPROVATO INVARIATA)

COMPARTI	VOLUME PREVISTO	VOLUME REALIZZATO	VOLUME DA REALIZZARE	PREVISIONI VARIANTE	SUPERFICIE COMMERCIALE REALIZZATA	SUPERFICIE COMMERCIALE DA REALIZZARE	NOTE
A1	1000	0	0	STRALCIATO	0	0	
EX OSPEDALE	-	-	0	CONFERMATO	834,45	0	
B2	12000	12045	0	CONFERMATO	482,3	0	cessione di 45 mc dal comparto H8
C3	2810	2960	0	CONFERMATO	117,21	0	cessione di 150 mc dal comparto H8
D4	2409	2637	0	CONFERMATO	100,46	0	cessione di 228 mc dal comparto H8
E5	7000	7000	0	CONFERMATO	0	0	* non sono a disposizione dati
F8	6400	0	6400	STRALCIATO	0	0	
G7	19300	0	19300	STRALCIATO	0	0	
H8	21000	0	21254	STRALCIATO	0	0	cessione di 677 mc dal comparto L11 (di cui 423 mc trasferiti ai comparti B2, C3, D4)
I9	6400	6400	0	CONFERMATO	305,48	0	
L10	15527	0	15850	STRALCIATO	0	0	cessione di 323 mc. Dal comparto L11
L11	5300	4300	0	CONFERMATO	0	179,86	cessione di 1000 mc
PLESSO 1	0	0			16387	0	1620,44 mq di superficie commerciale/direzionale da realizzare plessi derivanti dalla nuova ridistribuzione dei volumi edificabili dei comparti stralciati
PLESSO 2	0	0			1800	0	
PLESSO 3	0	0			12456	0	
PLESSO 4	0	0			12311	0	
PLESSO 5	0	0			15850	0	
<b>TOTALE</b>	<b>94146</b>	<b>35342</b>	<b>58804</b>	<b>58804</b>	<b>1839,9</b>	<b>1800,10</b>	
* è esclusa dalla sommatoria dei volumi previsti la volumetria prevista per il comparto A1 e stralciata							
<b>TOTALE A VERIFICA</b>	<b>94146</b> mc.						
<b>TOTALE SUPERFICIE COMMERCIALE PREVISTA DAL PIANO VIGENTE</b>							<b>3640</b> mq.

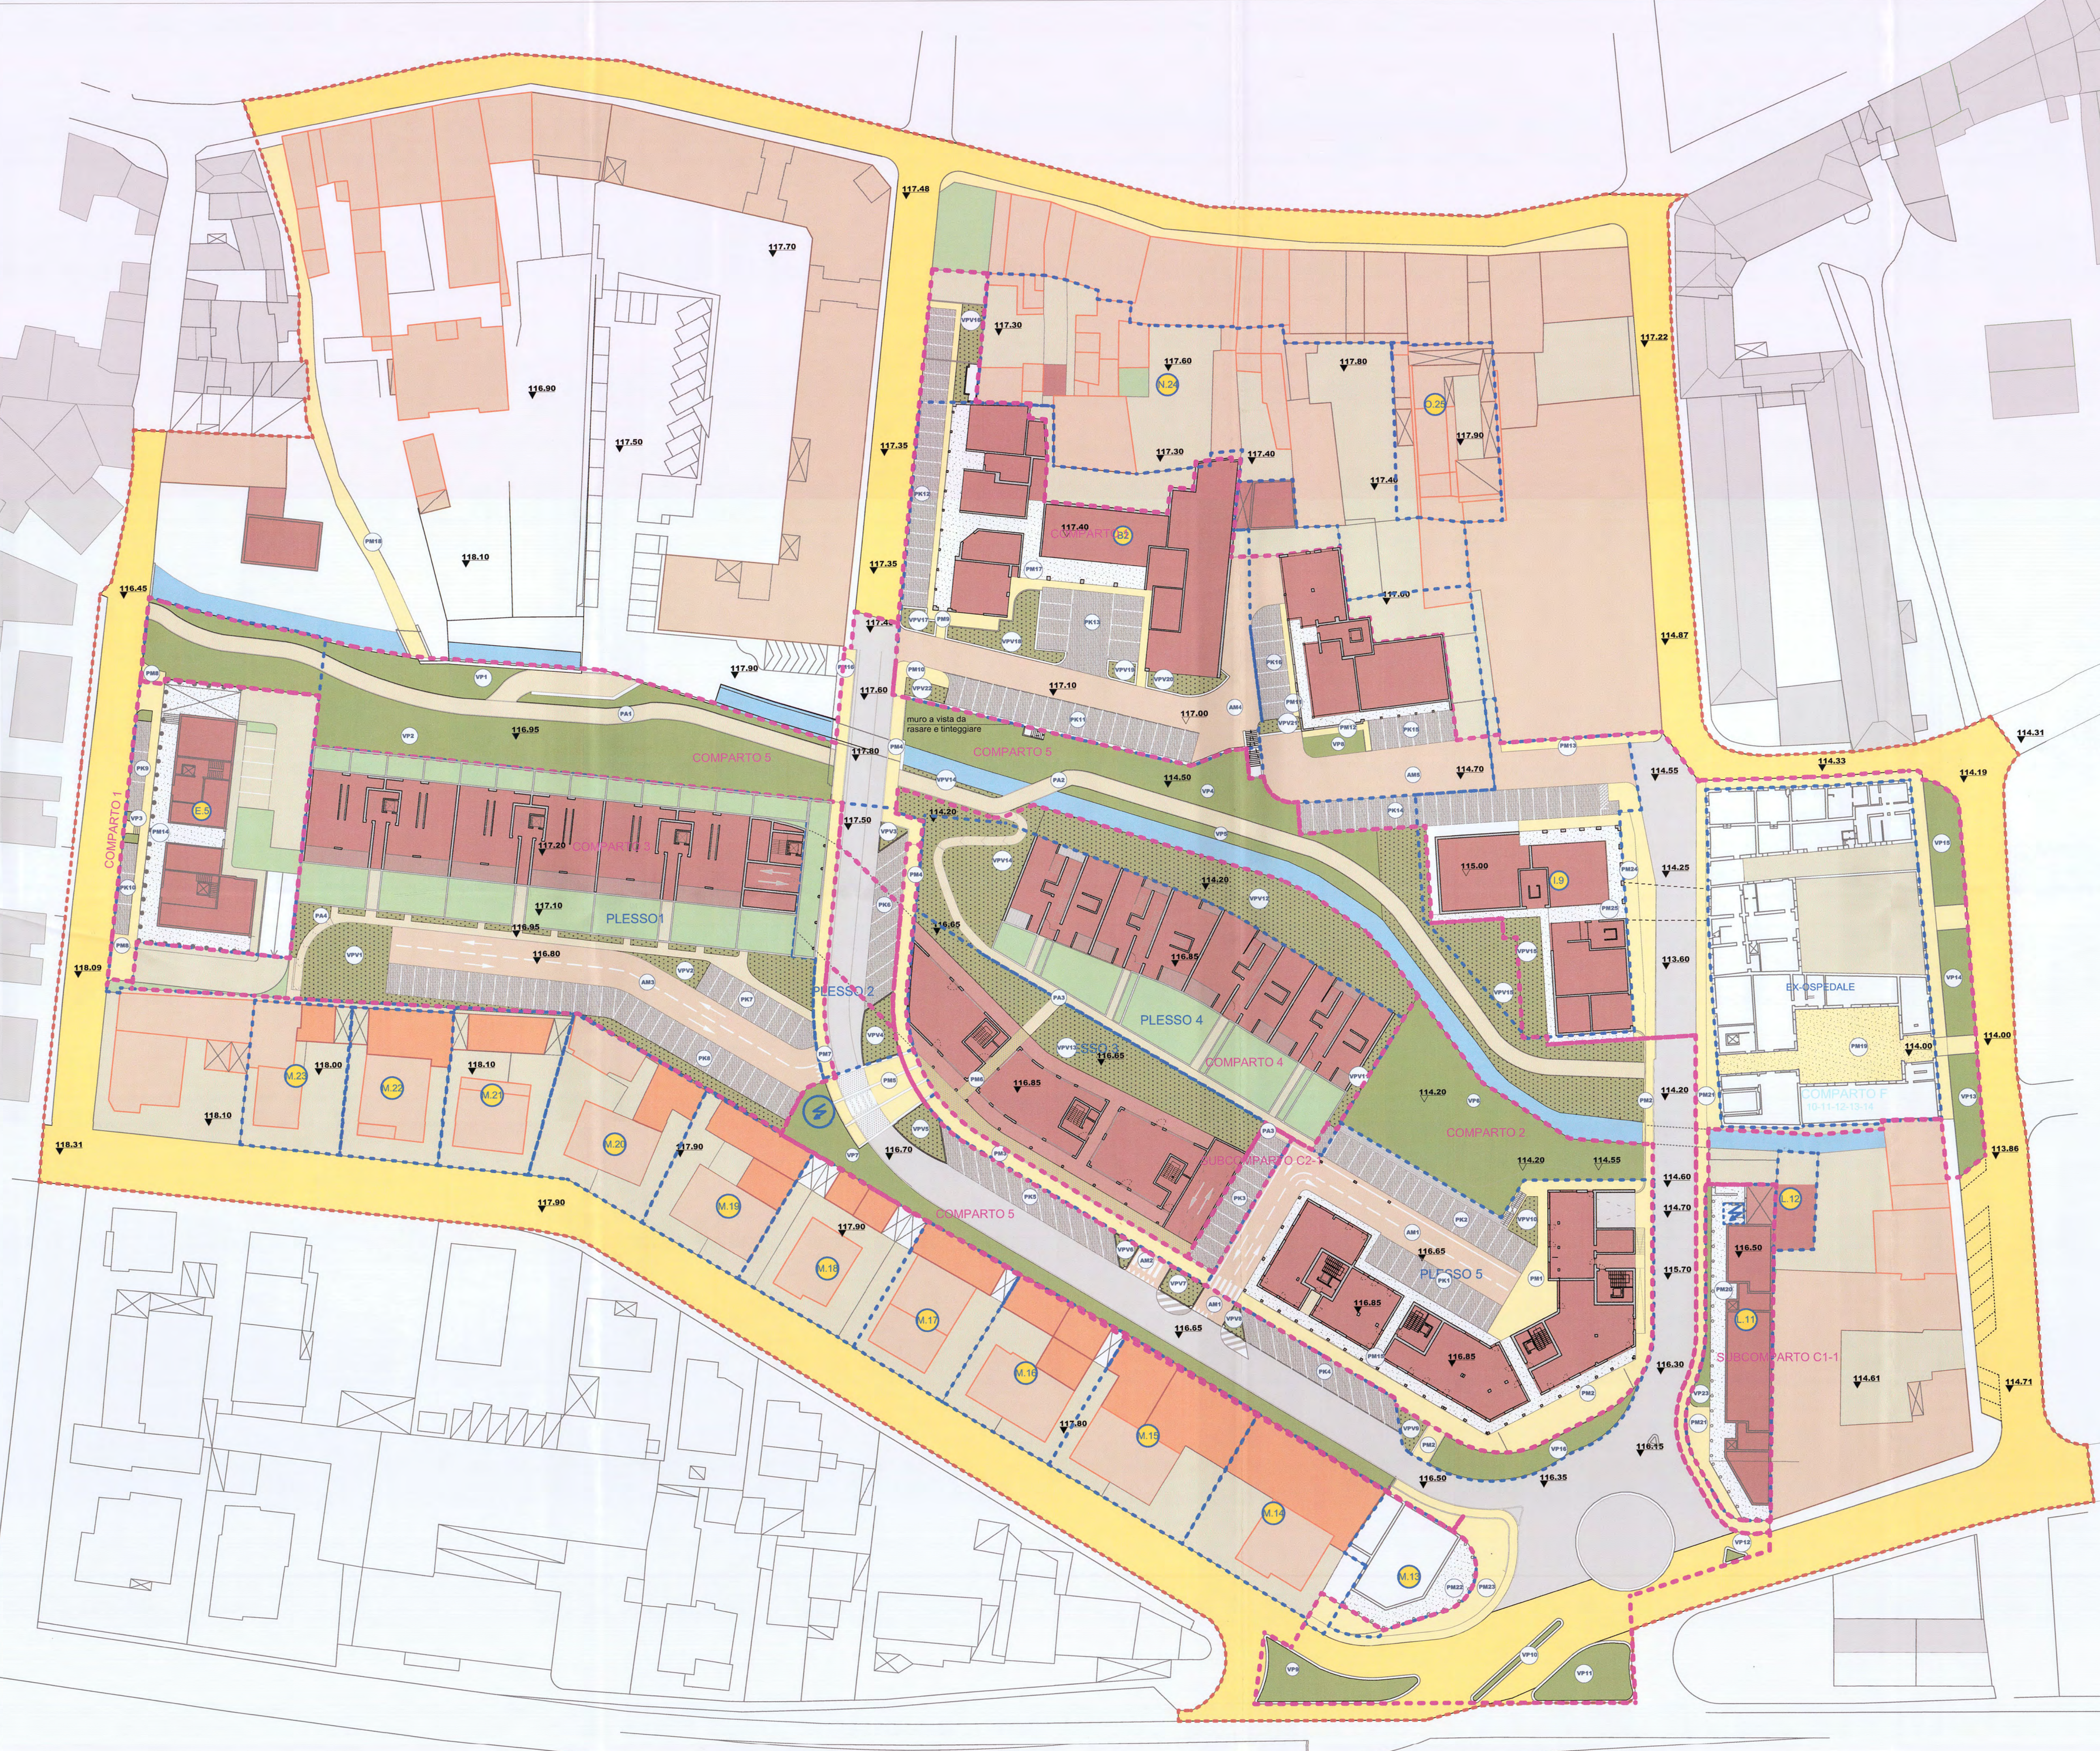

COMUNE DI ARZIGNANO

**asa studioalbanese**

Vicenza 36100 contrà Pusterla 12  
milano 20134 via ventura 15

tel +39044499000  
fax +39 044499004 - fax +39 0226412136  
info@studioalbanese.it - www.studioalbanese.it

P.IVA / C.F. / Registro Imprese V0202660247  
REA n. 208844 Capitale Sociale € 99.000,00 i.v.

PROGETTAZIONE  
**ASA Studio Albanese s.r.l.**  
Pusterla 12, 36100 Vicenza  
Pianificatori, Progettisti e Consulenti in Urbanistica

FRANCO ALBANESE  
ARCHITETTO  
n° 580

Pravio Albanese  
Contrà Pusterla 12, 36100 Vicenza

COORDINATORE PER L'ESECUZIONE DEL PIANO  
**Arch. Lorenzo Frigo**  
Corso Matteotti 33, 36071 Arzignano (VI)

COMITENTE  
**Consorzio Urbanistico Area Centrale ex conceria**  
via stado, 36113, Arzignano-VI

CITTA' DI ARZIGNANO  
UFFICIO PRODOTTOLO  
A - 1 AGO. 2016

DATA  
9 Febbraio 2011

AGGIORNAMENTO 07 DEL  
20 Luglio 2016

REFERENTE PROGETTO  
Arch. Simone Matteazzi

FILE  
MST\_PP\_DS\_A\_1\_2\_02

LAVORO  
Variante 4 al piano particolareggiato  
Area centrale delle ex conchiere

TAVOLA  
TAVOLA RIEPILOGATIVA DATI DI PIANO

SCALA 1:500 PP\_DS

