

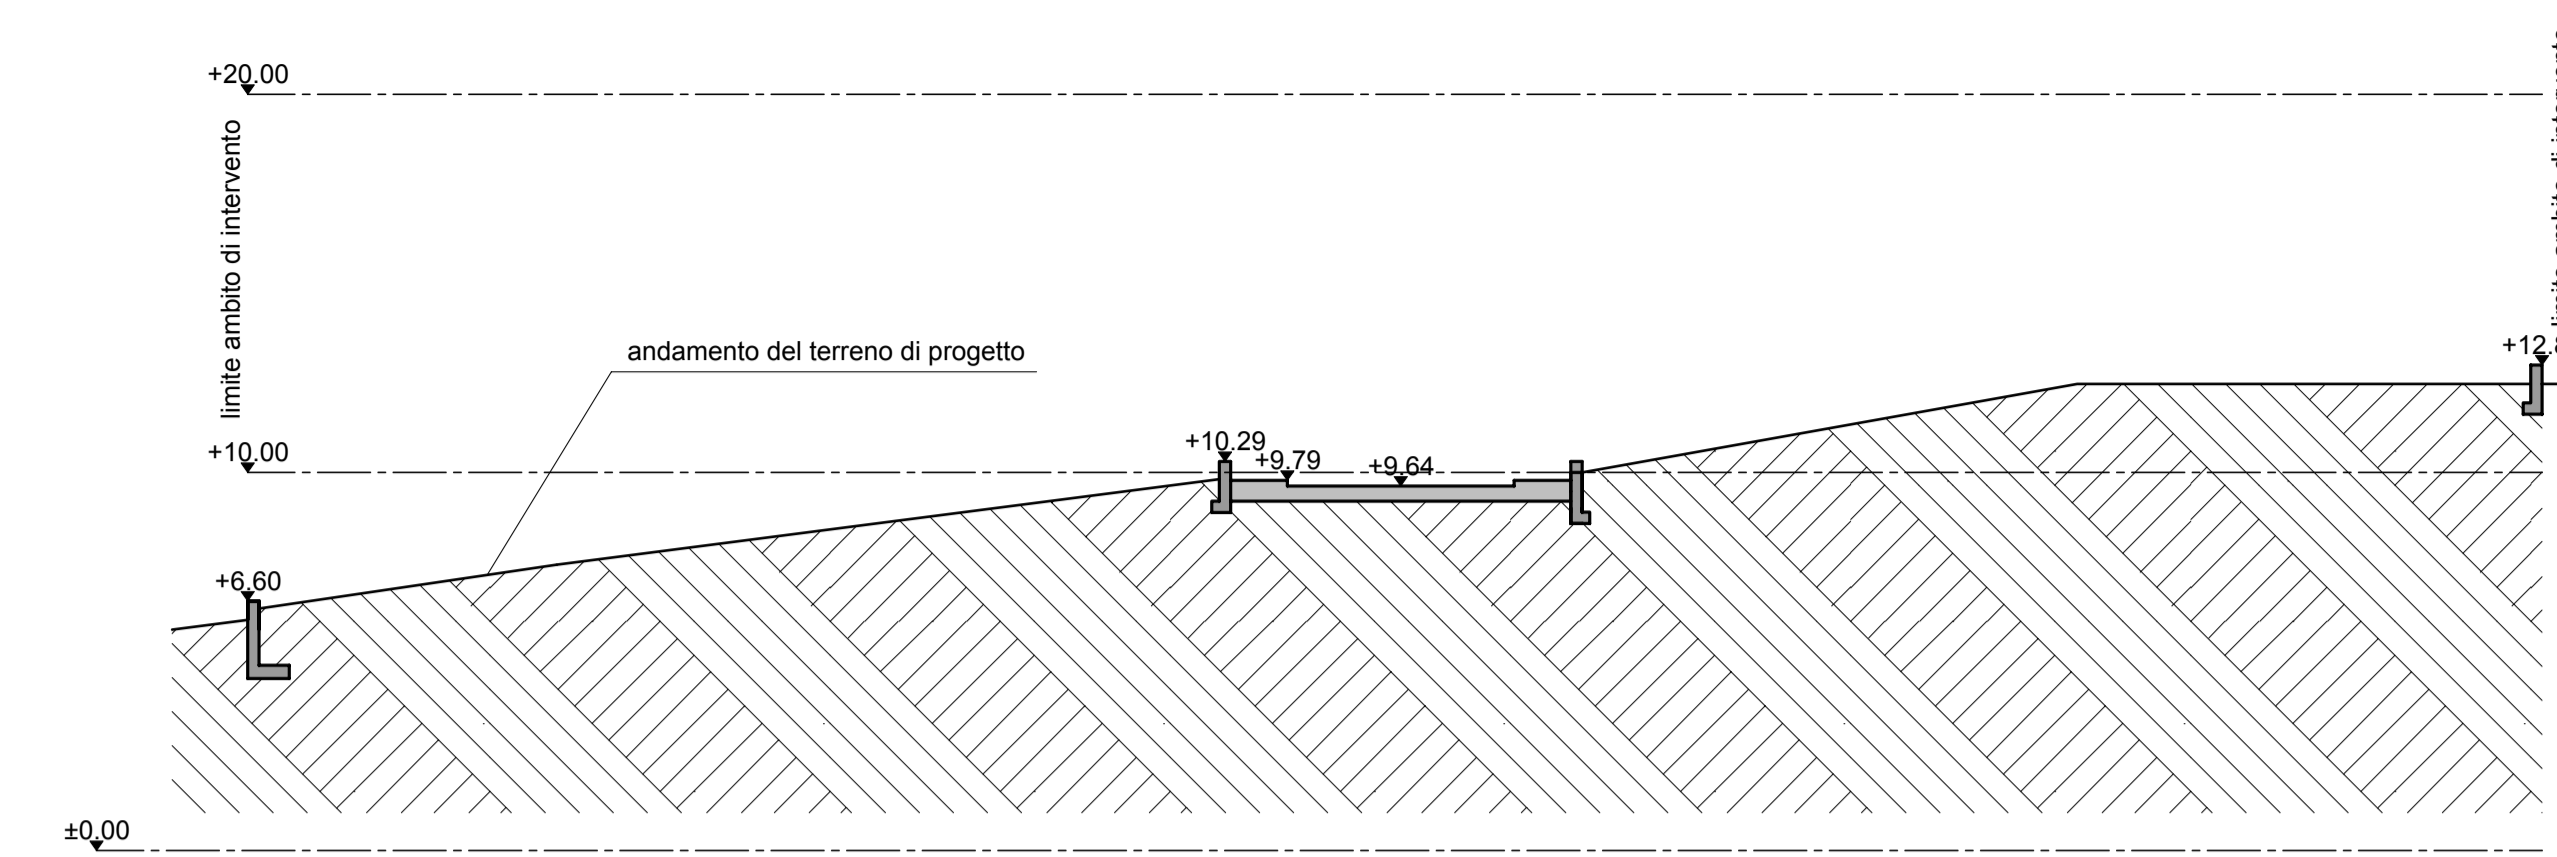



PLANIMETRIA DI VARIANTE
(scala 1/250)

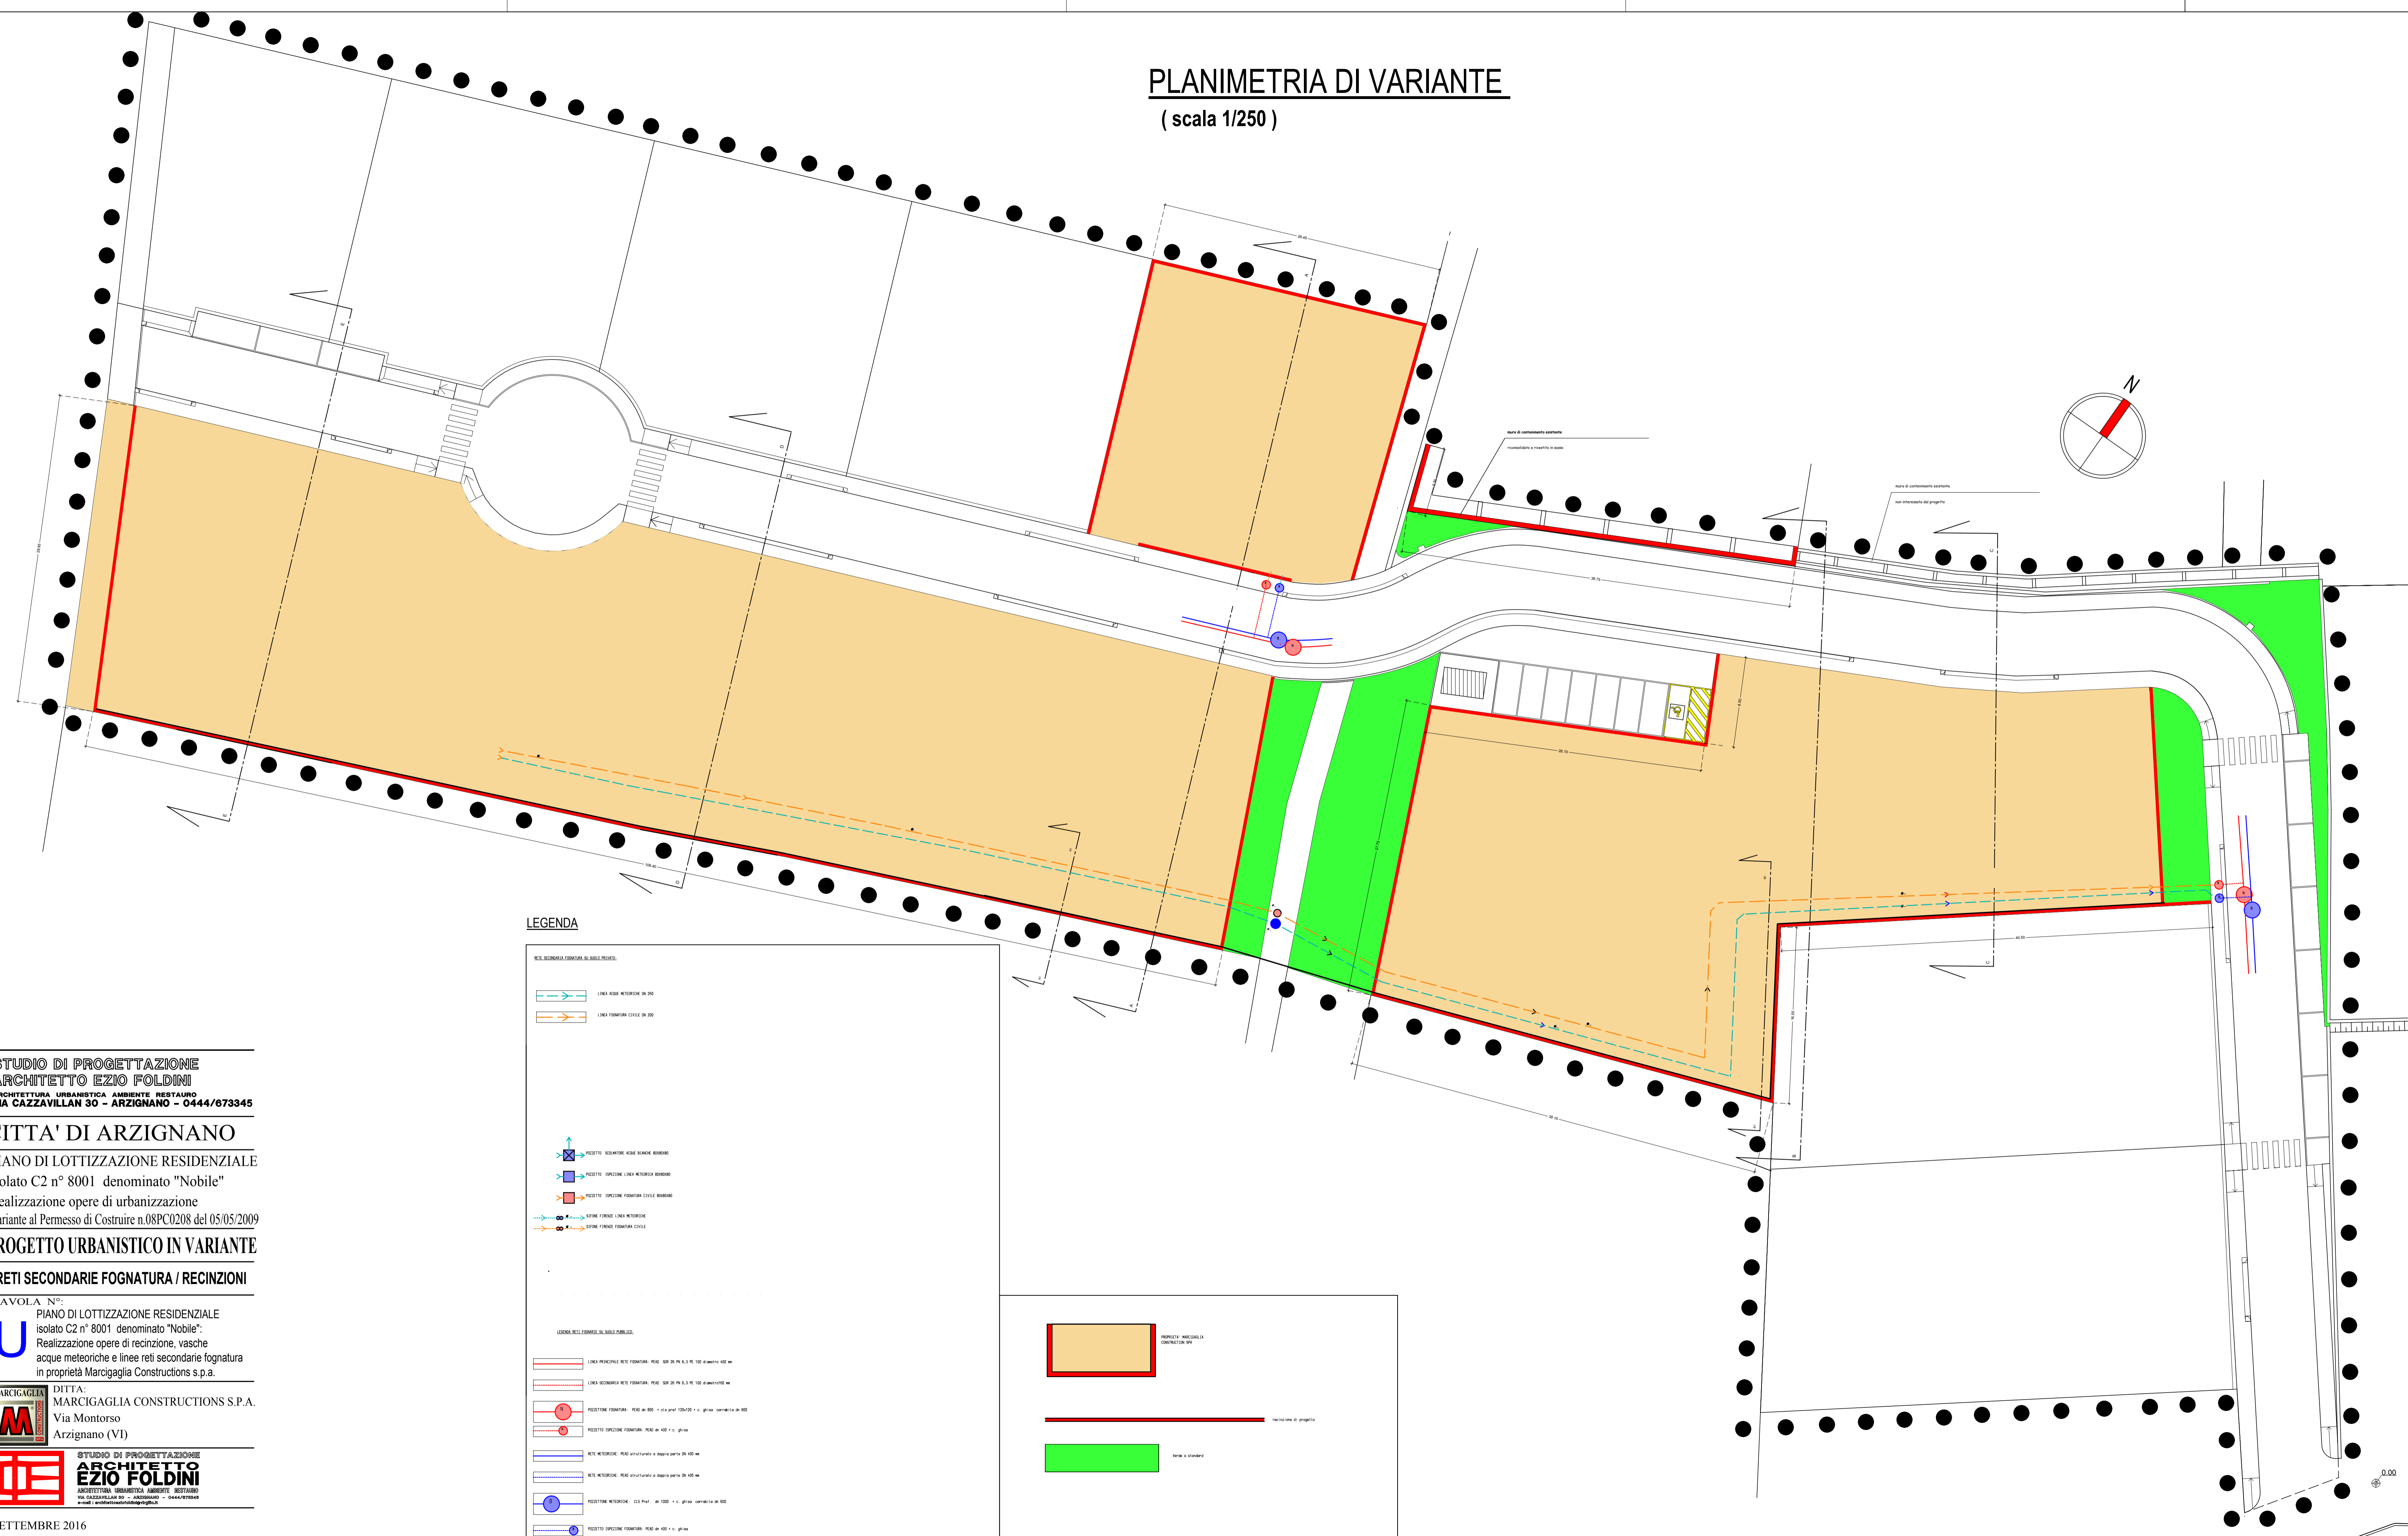


Sezione A-A - scala 1/200

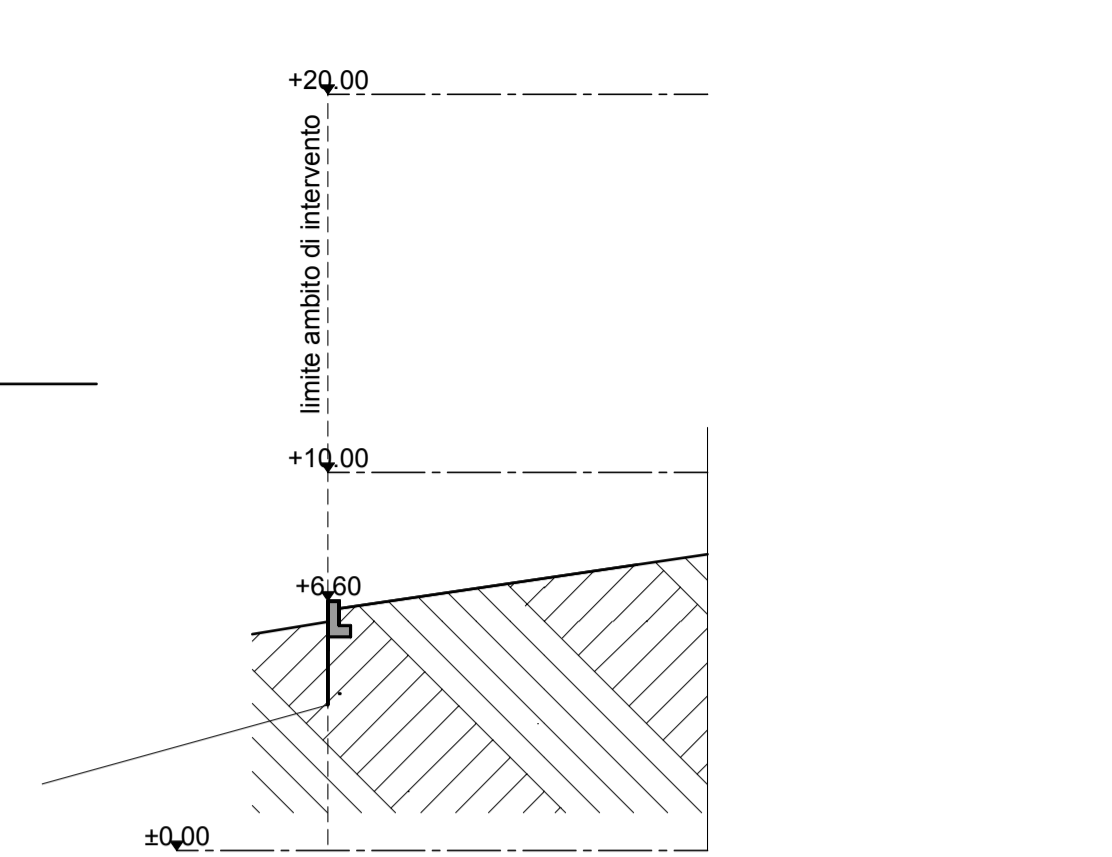


Sezione A1-A1 - scala 1/200

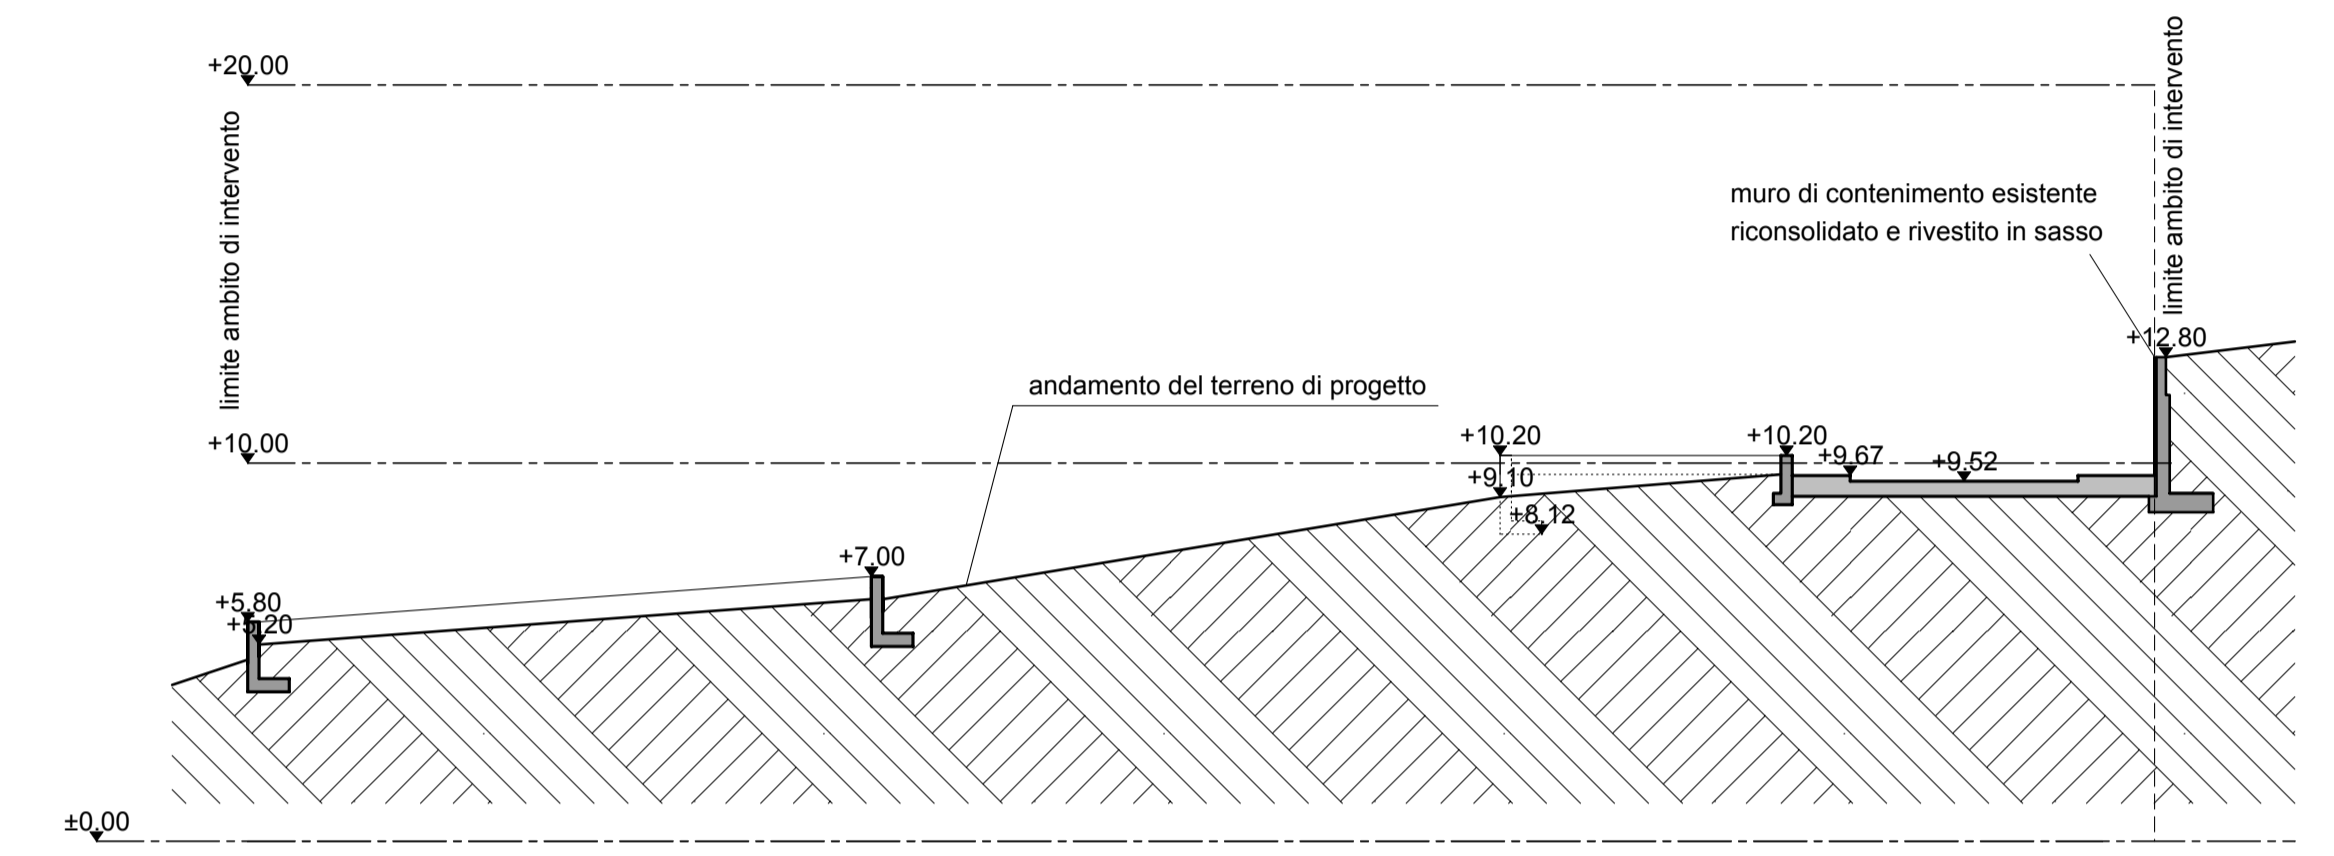


Sezione B-B - scala 1/200

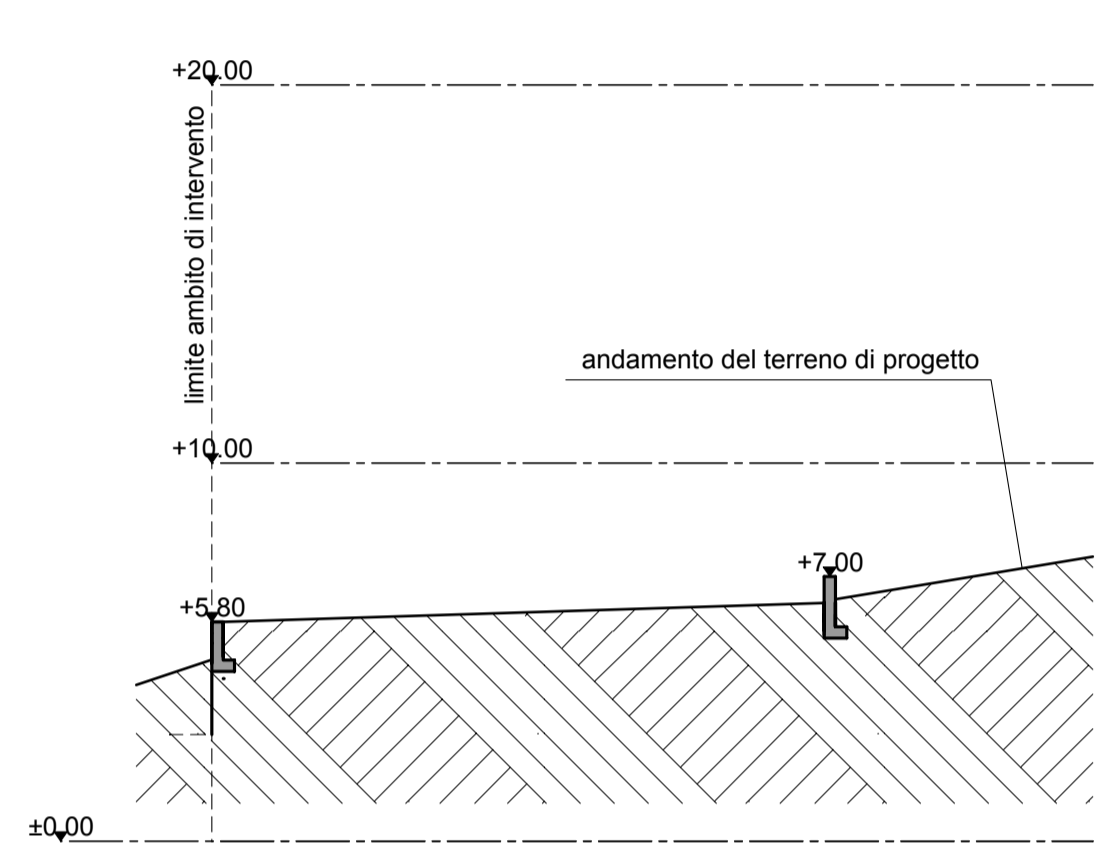


Sezione B1-B1 - scala 1/200

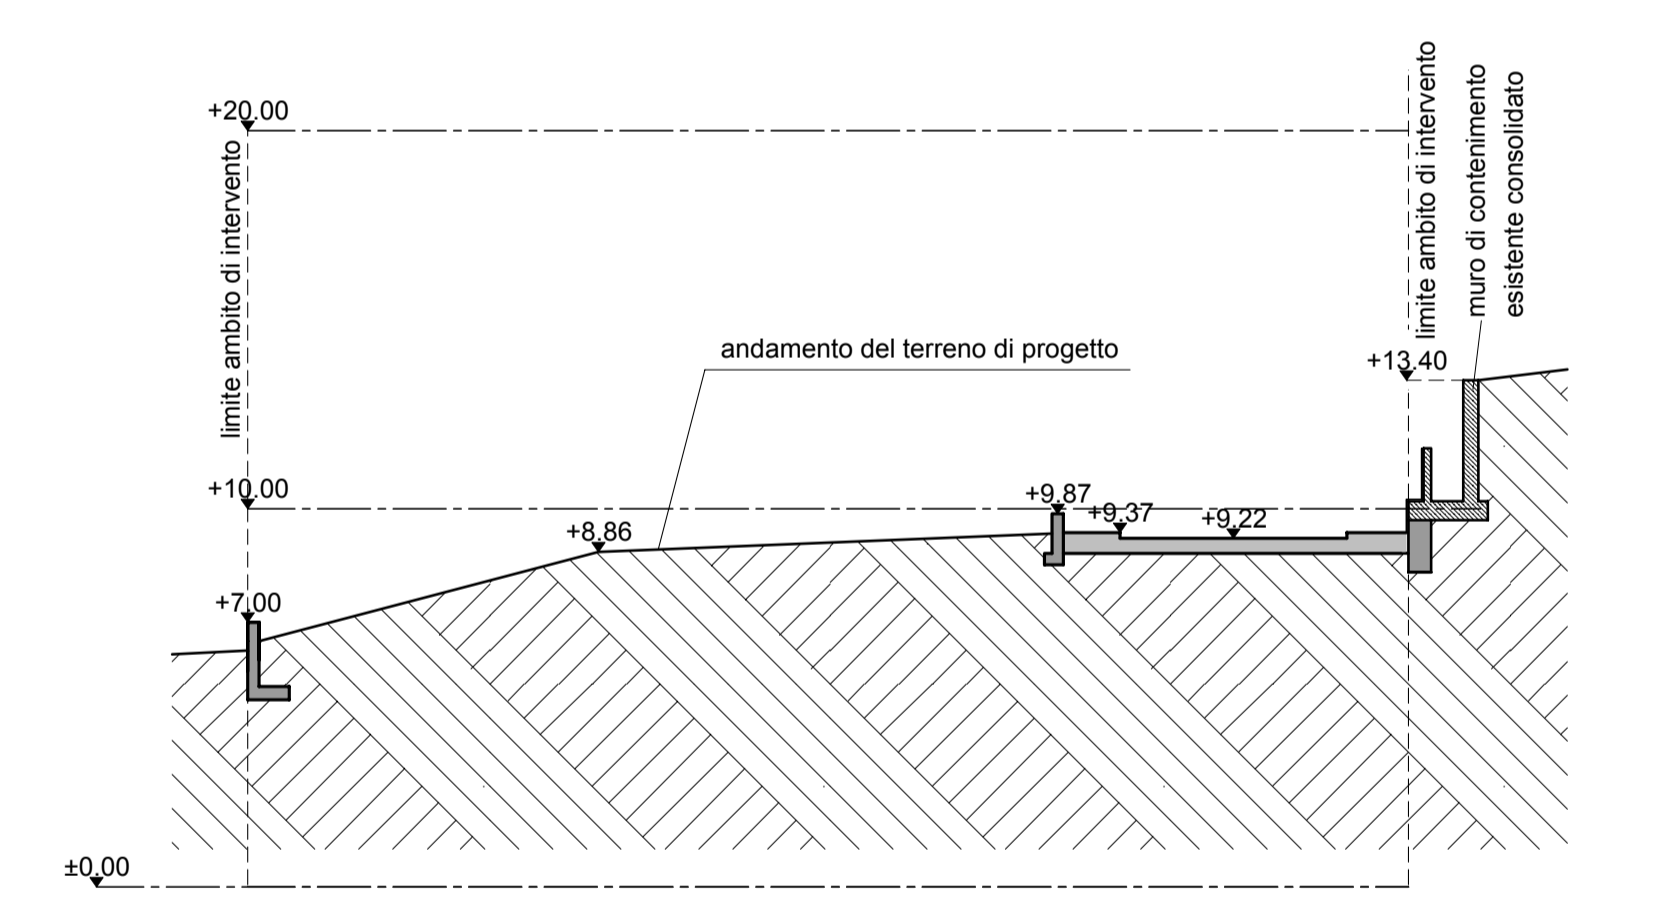

Sezione C-C - scala 1/200

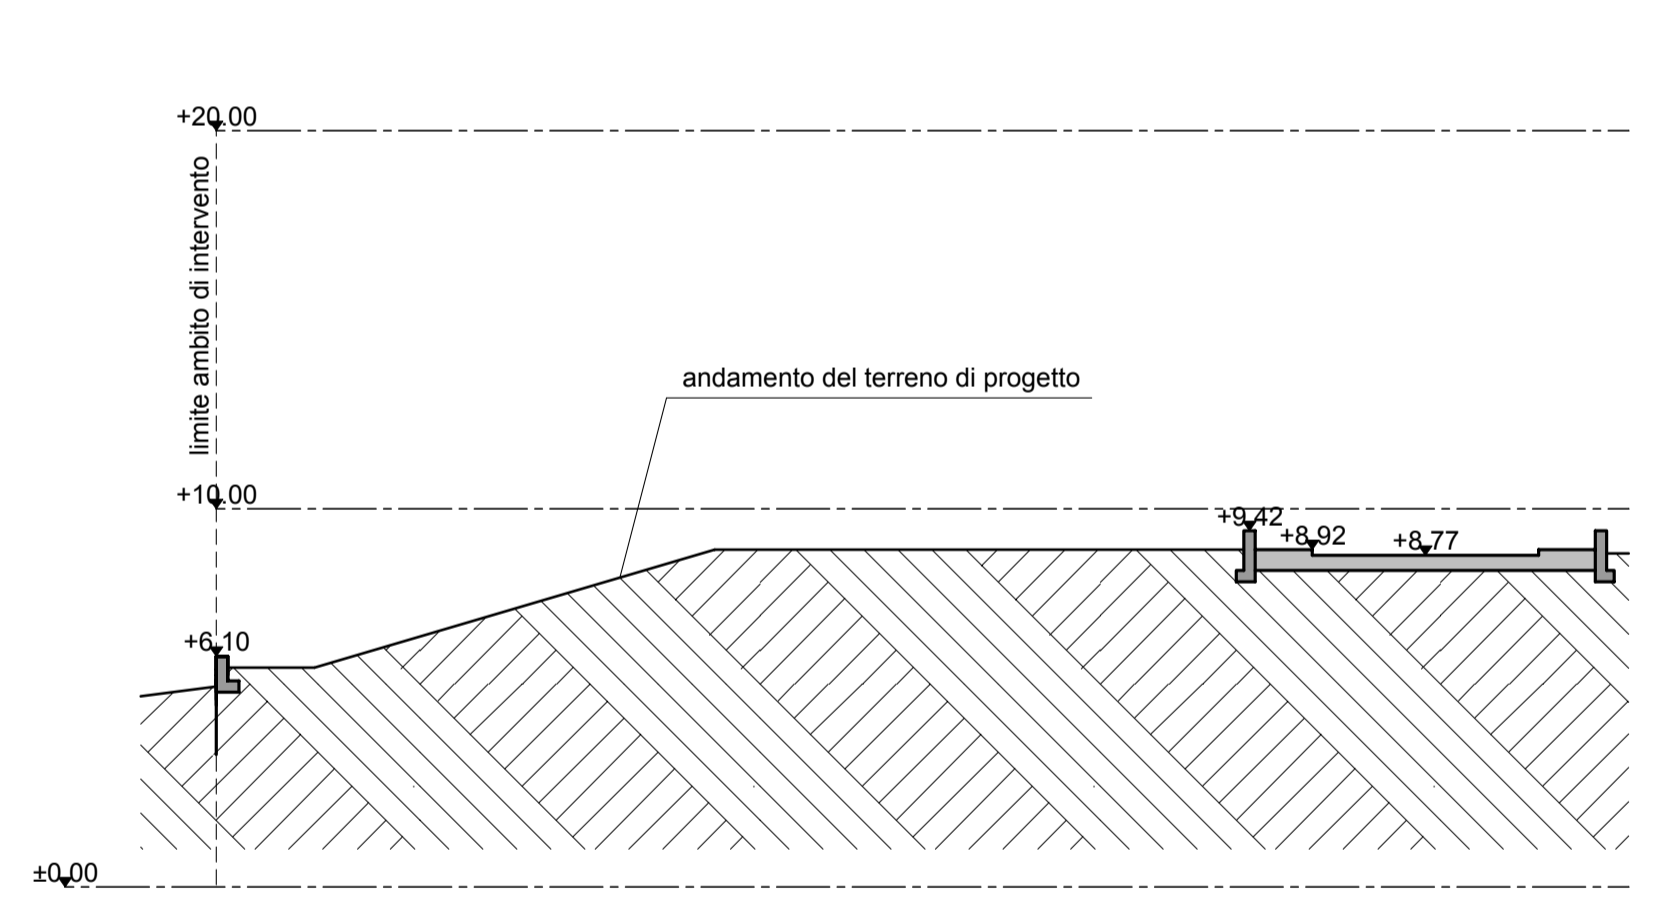

Sezione D-D - scala 1/200

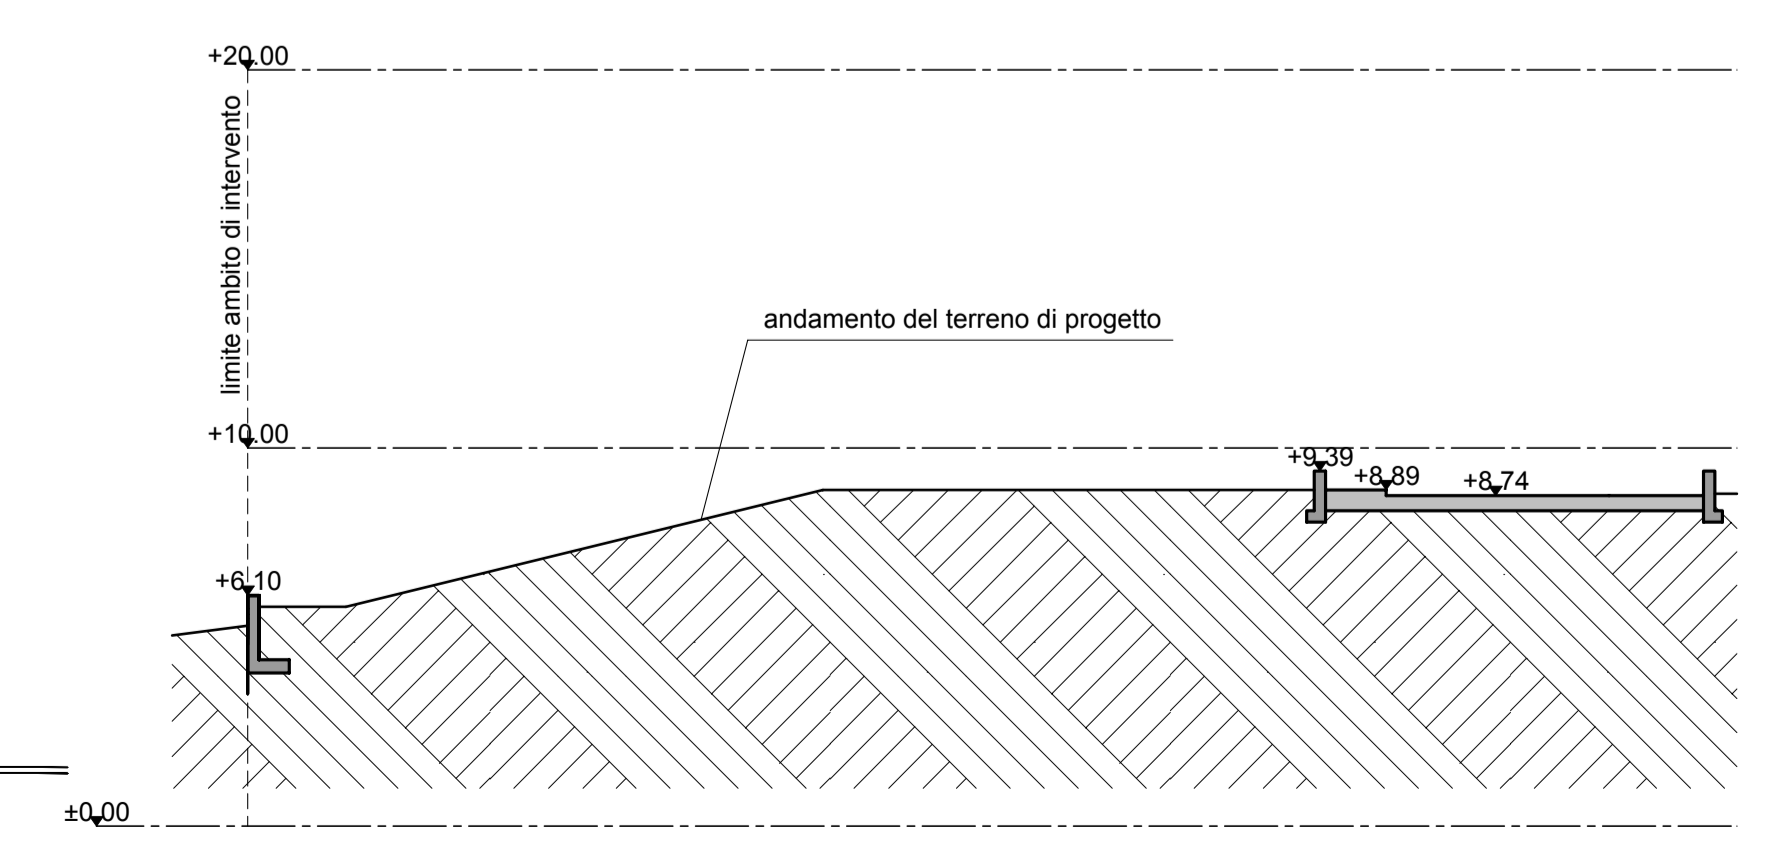

Sezione E-E - scala 1/200

LEGENDA

RETI SECONDARIE FOGNATURA / RECINZIONI




STUDIO DI PROGETTAZIONE
ARCHITETTO EZIO FOLDINI
ARCHITETTURA URBANISTICA AMBIENTE RESTAURI
VIA CAZZAVILLAN 30 - ARZIGNANO - 0444/673345

CITTA' DI ARZIGNANO

PIANO DI LOTTIZZAZIONE RESIDENZIALE
isolato C2 n° 8001 denominato "Nobile"
Realizzazione opere di urbanizzazione
Variante al Permesso di Costruire n.08PC0208 del 05/05/2009

PROGETTO URBANISTICO IN VARIANTE

RETI SECONDARIE FOGNATURA / RECINZIONI

TAVOLA N°:
PIANO DI LOTTIZZAZIONE RESIDENZIALE
isolato C2 n° 8001 denominato "Nobile"
Realizzazione opere di recinzione, vasche
acque meteoriche e linee reti secondarie fognatura
in proprietà Marcigaglia Constructions s.p.a.

DITTA:
MARCIGAGLIA CONSTRUCTIONS S.P.A.
Via Montorso
Arzignano (VI)

STUDIO DI PROGETTAZIONE
ARCHITETTO
EZIO FOLDINI
ARCHITETTURA URBANISTICA AMBIENTE RESTAURI
VIA CAZZAVILLAN 30 - ARZIGNANO - 0444/673345
www.architettoeziofoldini.it

SETTEMBRE 2016