


**Ricostruzione catastale delle proprietà
Planimetria scala 1/250**

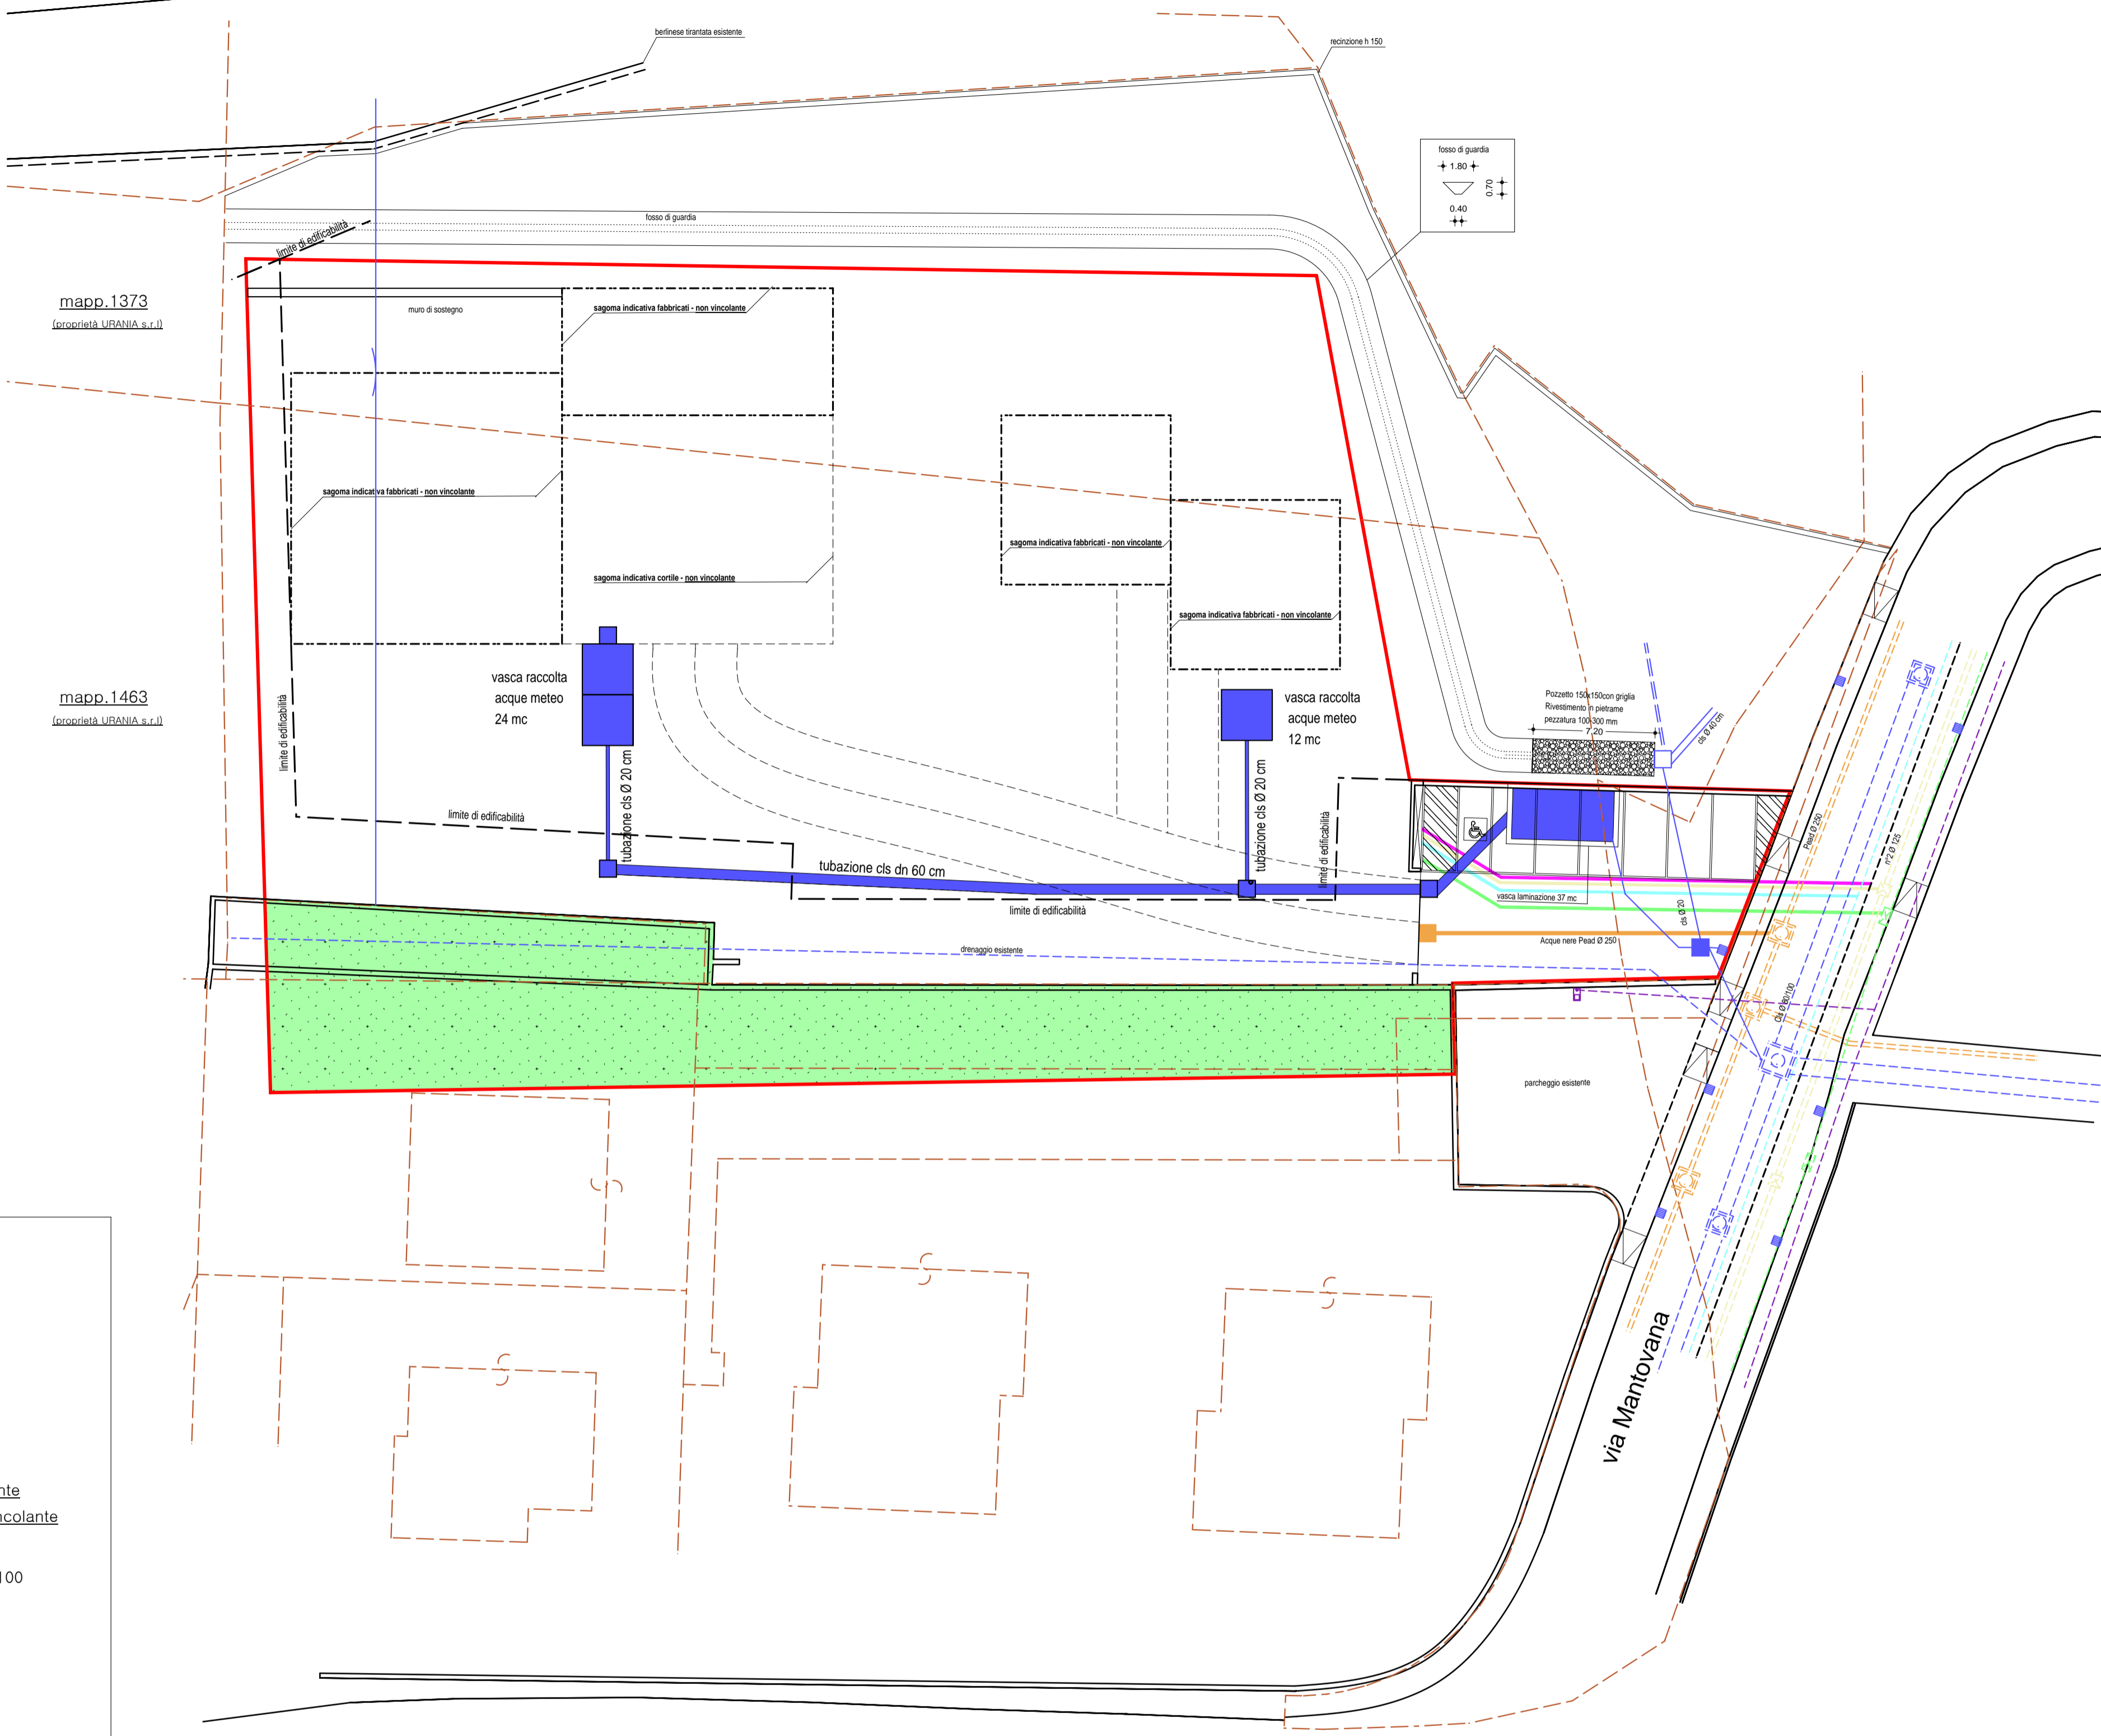

Legenda


- rilievo GPS stato attuale
- - - confine catastale ricostruito (tramite rilievo GPS e ricostruzioni trazzonamenti)
- perimetro P.U.A. variato (perimetro 268 mt - superficie 3.470 mq)
- - - - - sagoma indicativa fabbricati - non vincolante
- - - - - sagoma indicativa strada e cortili - non vincolante
- - - limite di edificabilità
- - - muretto di recinzione cls + inferriata: h 50+100
- area a verde privato mq. 529

sottoservizi esistenti

- telecom
- enel
- acquedotto
- gas
- fognatura nera Ø 25 cm
- fognatura bianca Ø 80/100
- illuminazione pubblica

sottoservizi di progetto

- telecom
- enel
- acquedotto
- gas
- fognatura nera Ø 25 cm
- fognatura bianca Ø 80/100
- illuminazione pubblica

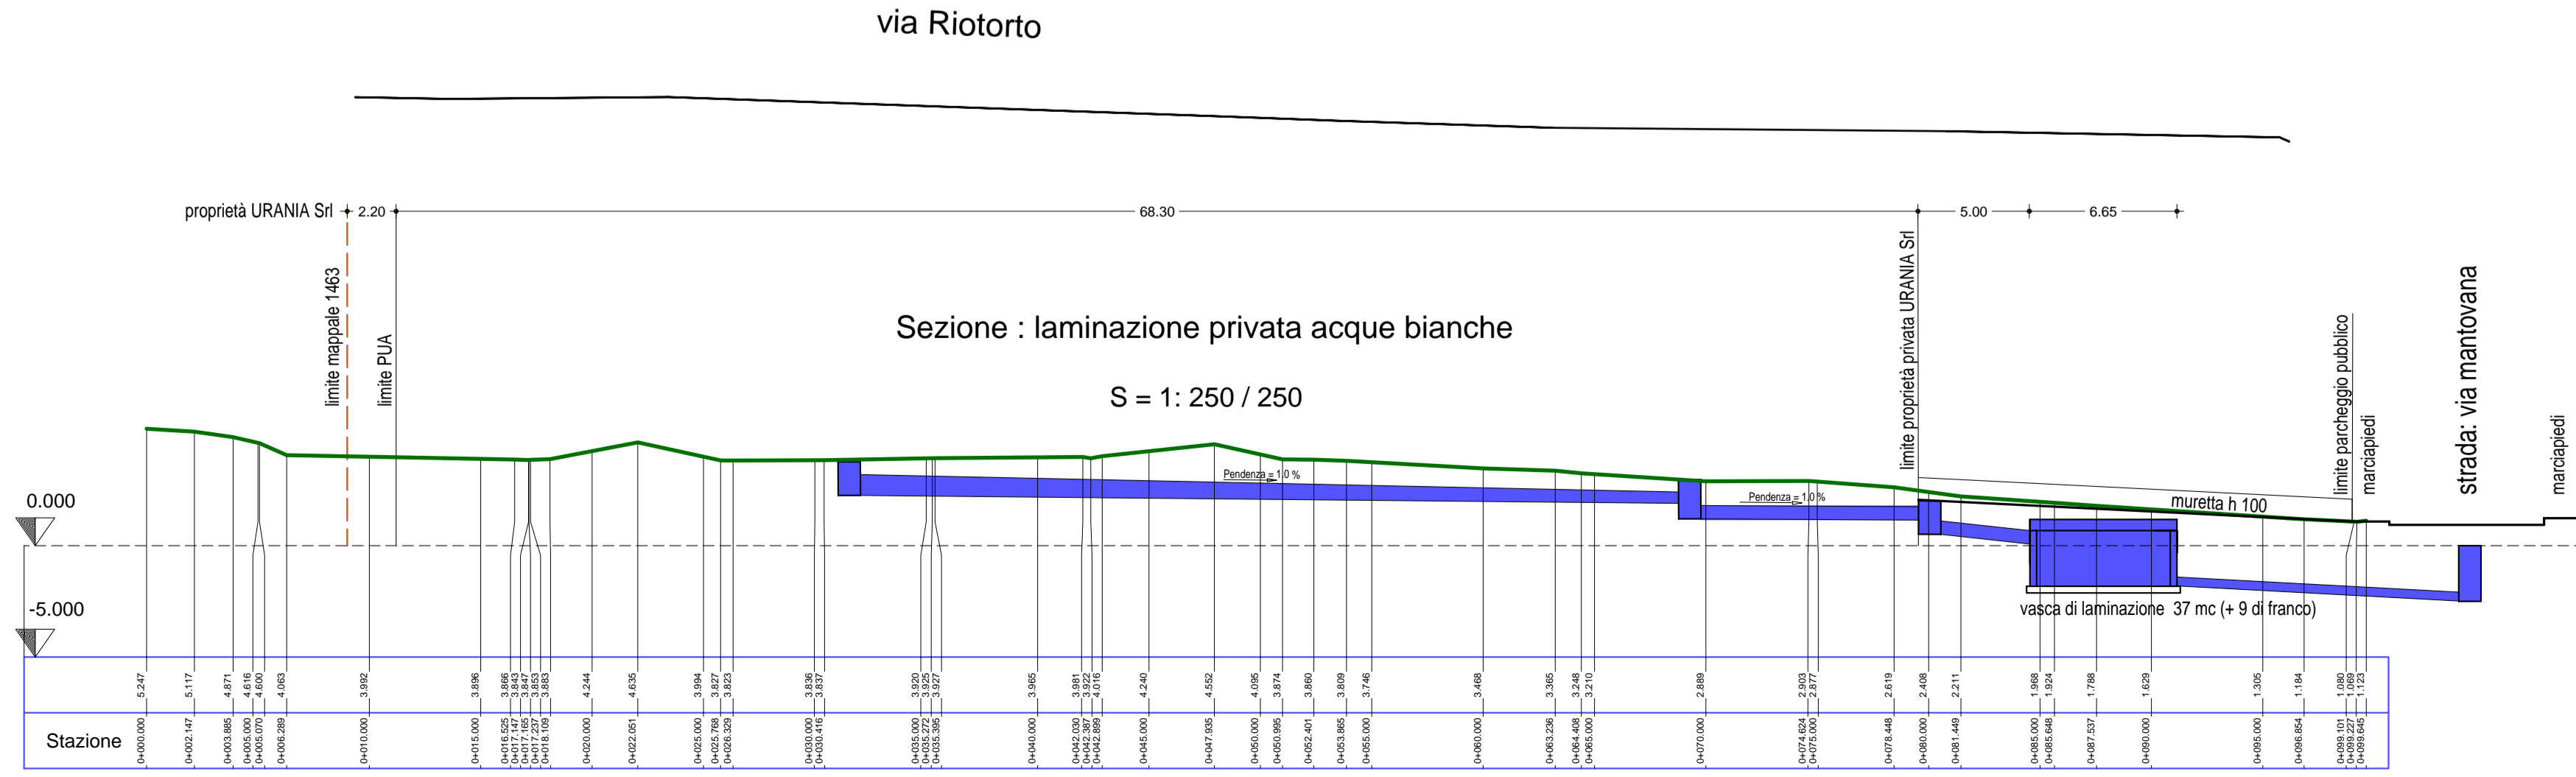

COMUNE DI ARZIGNANO – VICENZA

OGGETTO:
VARIANTE AL P.U.A. RIORTORTO 2
isolato n° C2-8043

STUDIO DI PROGETTAZIONE ARCHITETTO EZIO FOLDINI
ARCHITETTURA URBANISTICA AMBIENTE RESTAURI
VIA CAZZAVILLAN 30 – ARZIGNANO
TELEFONO E FAX: 0444/873345
mail: architettoeziofoldini@virgilio.it

DITTE PROPRIETARIE:

URANIA S.R.L.
p.i.va 03982330247

IL GRIFO S.R.L.
p.i.va 00194710249

PROGETTO E DD.LL.

scala: 1/250
data: gennaio 2017

Tavola n° **Sottoservizi**