
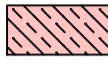


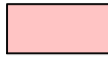


DIMOSTRAZIONE SUPERFICI ESTERNE DA SISTEMARE

	SUP. INTERNE ALL' AMBITO DI INTERVENTO	SUP. ESTERNE ALL' AMBITO DI INTERVENTO	TOTALE SUPERFICI OO.UU.
 SUPERFICIE PROPRIETA' DEMANIO ROGGIA COPERTA	71 MQ	+ 32 MQ	= 103 MQ
 SUPERFICIE PROPRIETA' DEMANIO ROGGIA SCOPERTA	1 MQ	+ 14 MQ	= 15 MQ
 SUPERFICIE PROPRIETA' COMUNE	0 MQ	+ 15 MQ	= 15 MQ
 SUPERFICIE PROPRIETA' VIERRE S.R.L.	53 MQ	+ 32 MQ	= 85 MQ
	<b>125 MQ</b>	<b>+ 93 MQ</b>	<b>= 218 MQ</b>

LEGENDA

 PERIMETRO AMBITO DI INTERVENTO PUA - PDR

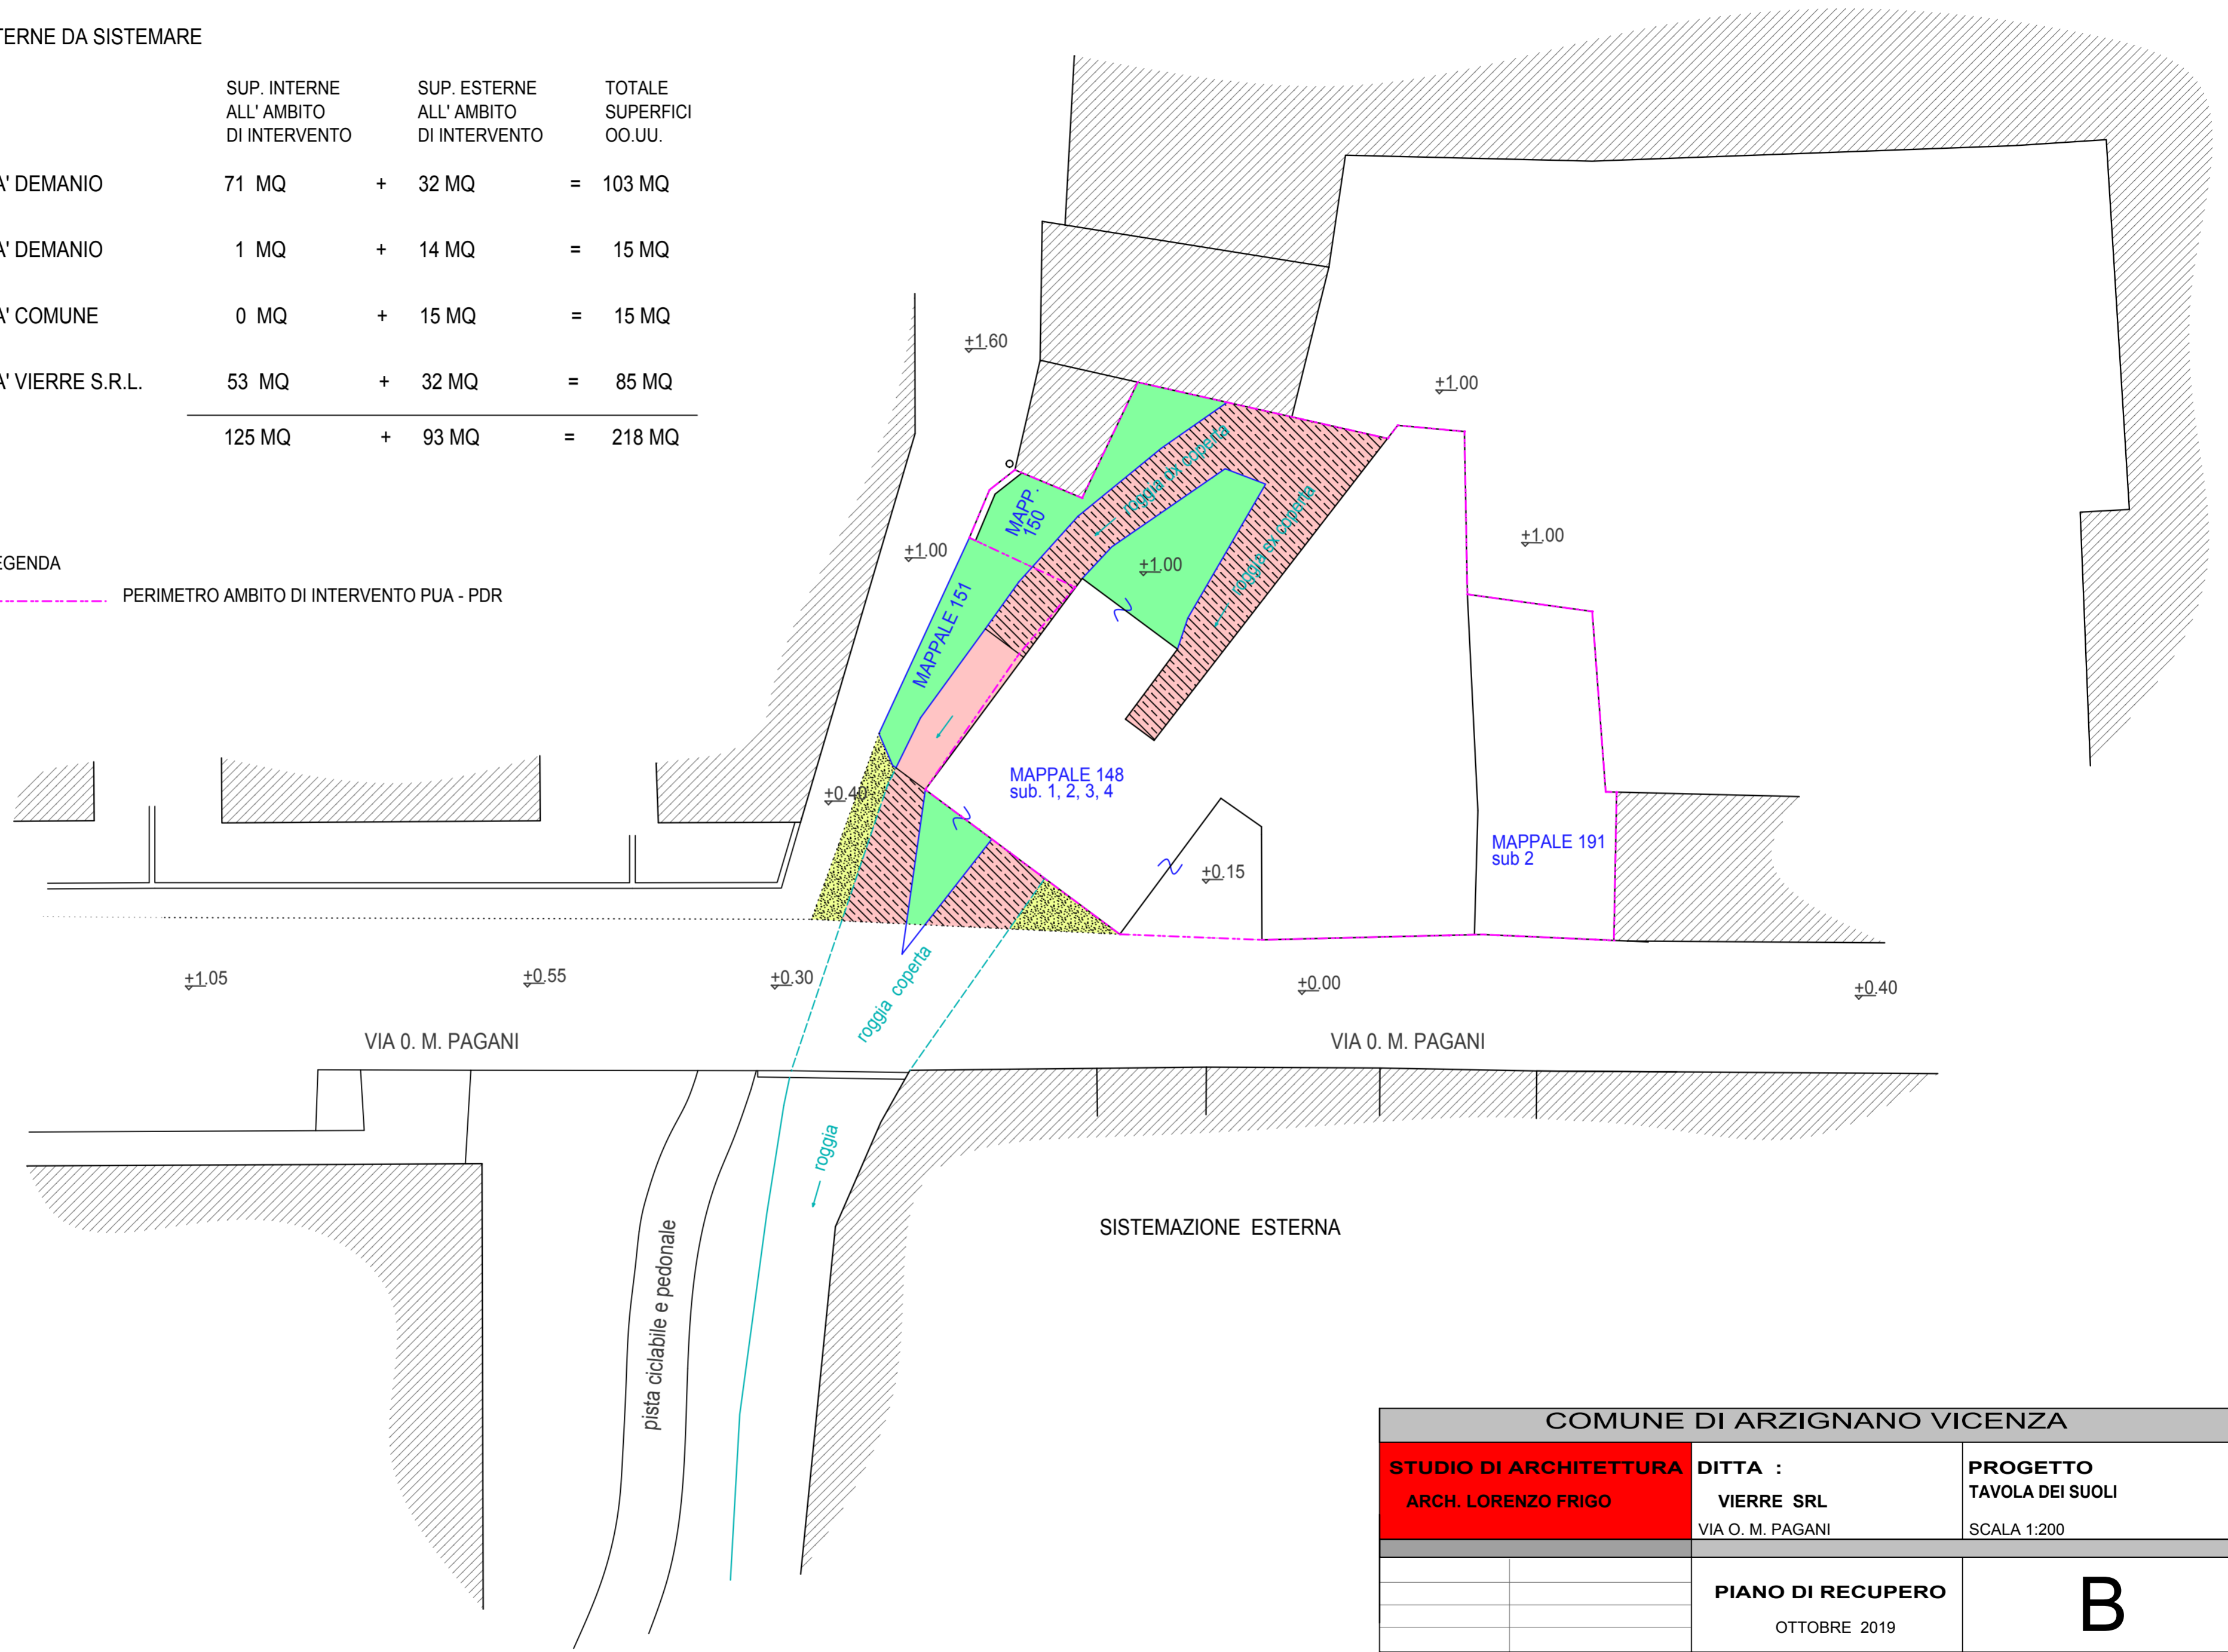

COMUNE DI ARZIGNANO VICENZA		
<b>STUDIO DI ARCHITETTURA</b> ARCH. LORENZO FRIGO	<b>DITTA :</b> VIERRE SRL VIA O. M. PAGANI	<b>PROGETTO</b> TAVOLA DEI SUOLI SCALA 1:200
	<b>PIANO DI RECUPERO</b> OTTOBRE 2019	<b>B</b>
<small>STUDIO ARCH. FRIGO LORENZO CORSO MATTEOTTI 33 TEL 0444 671933 FAX 0444 457981</small>		<small>RIF. TAV. 60</small>