
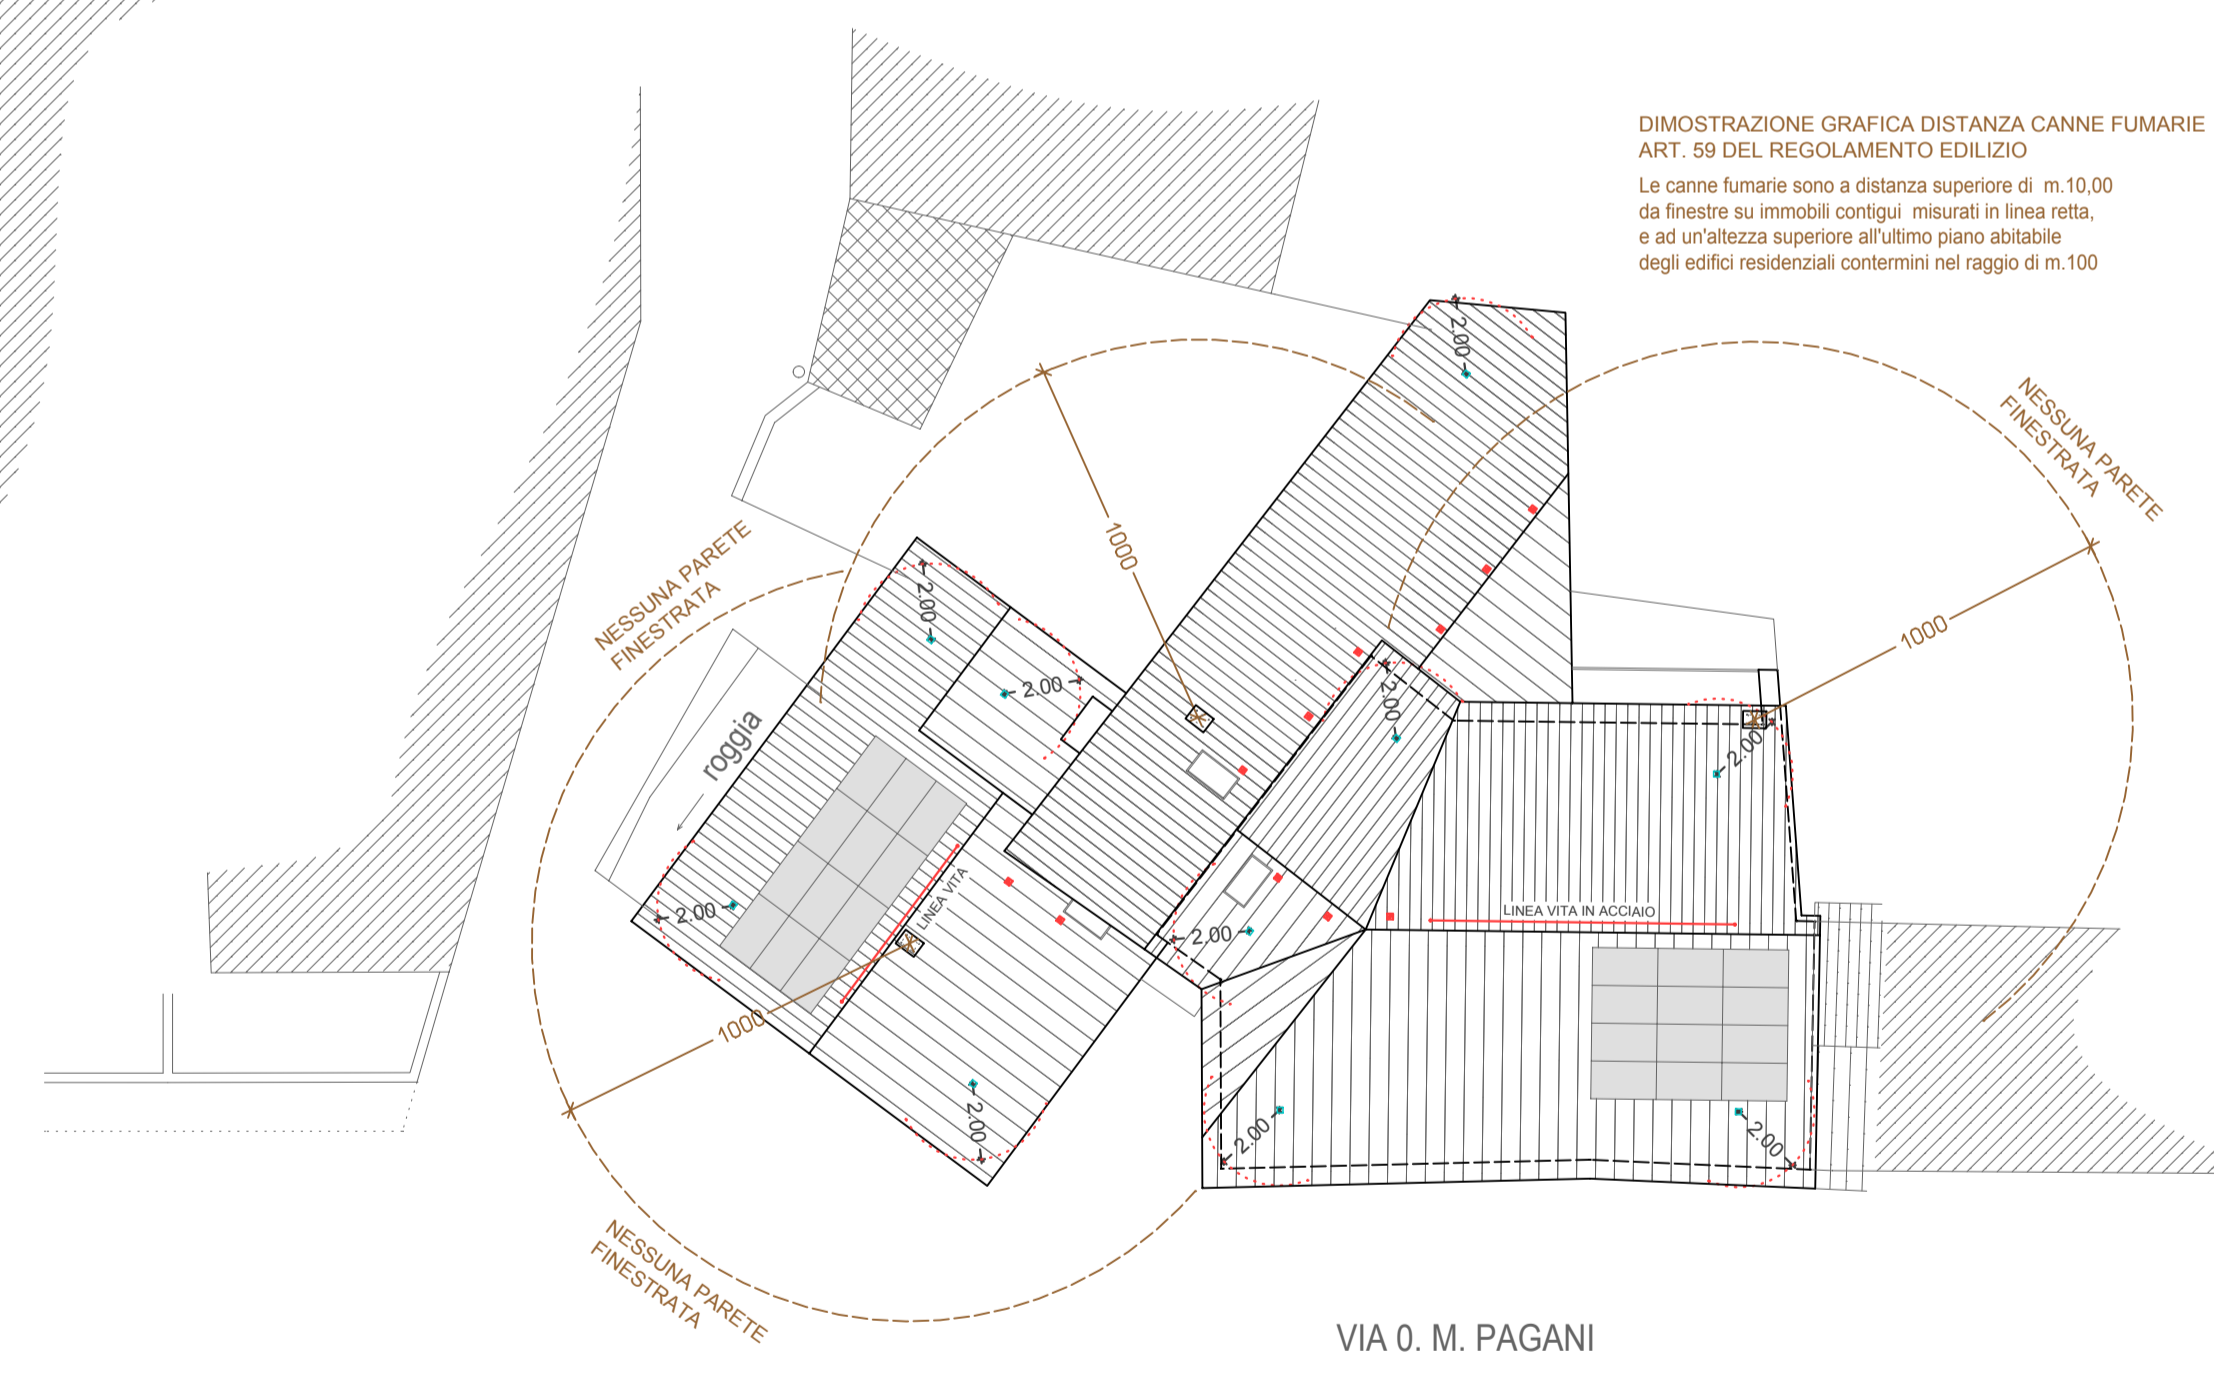
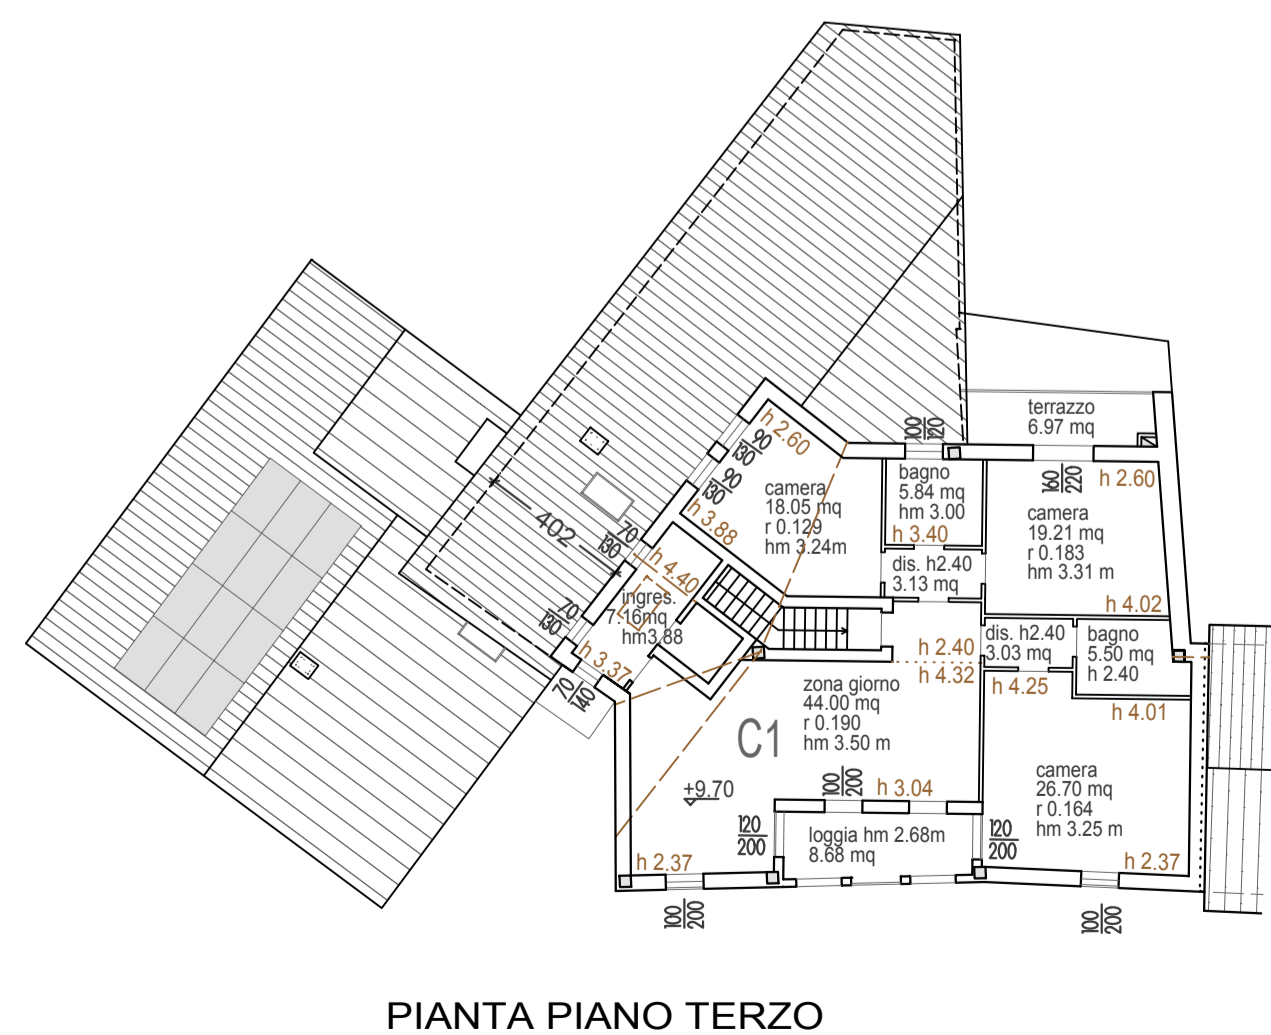
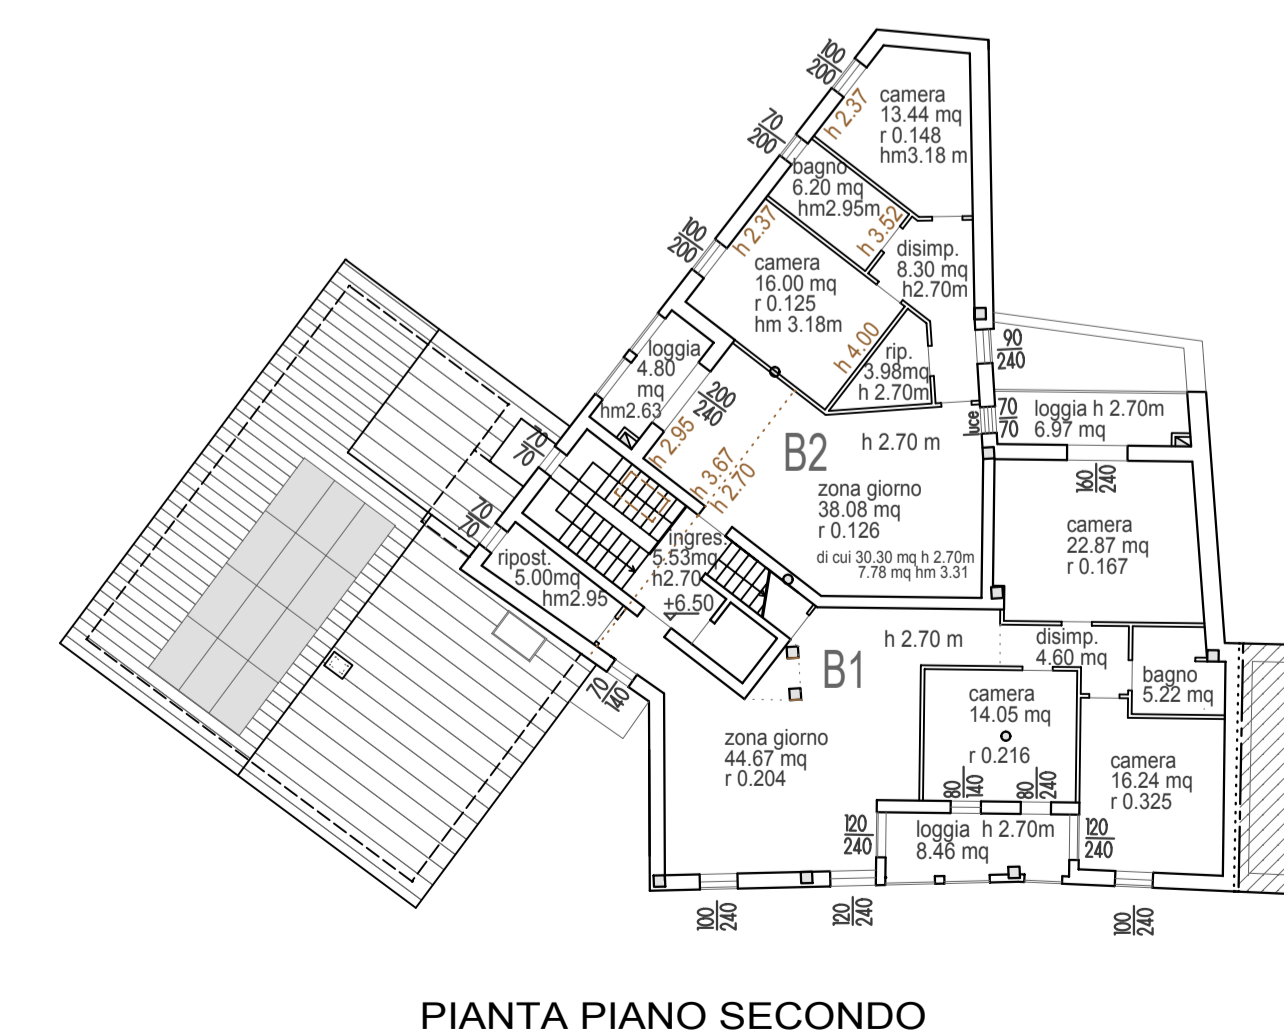
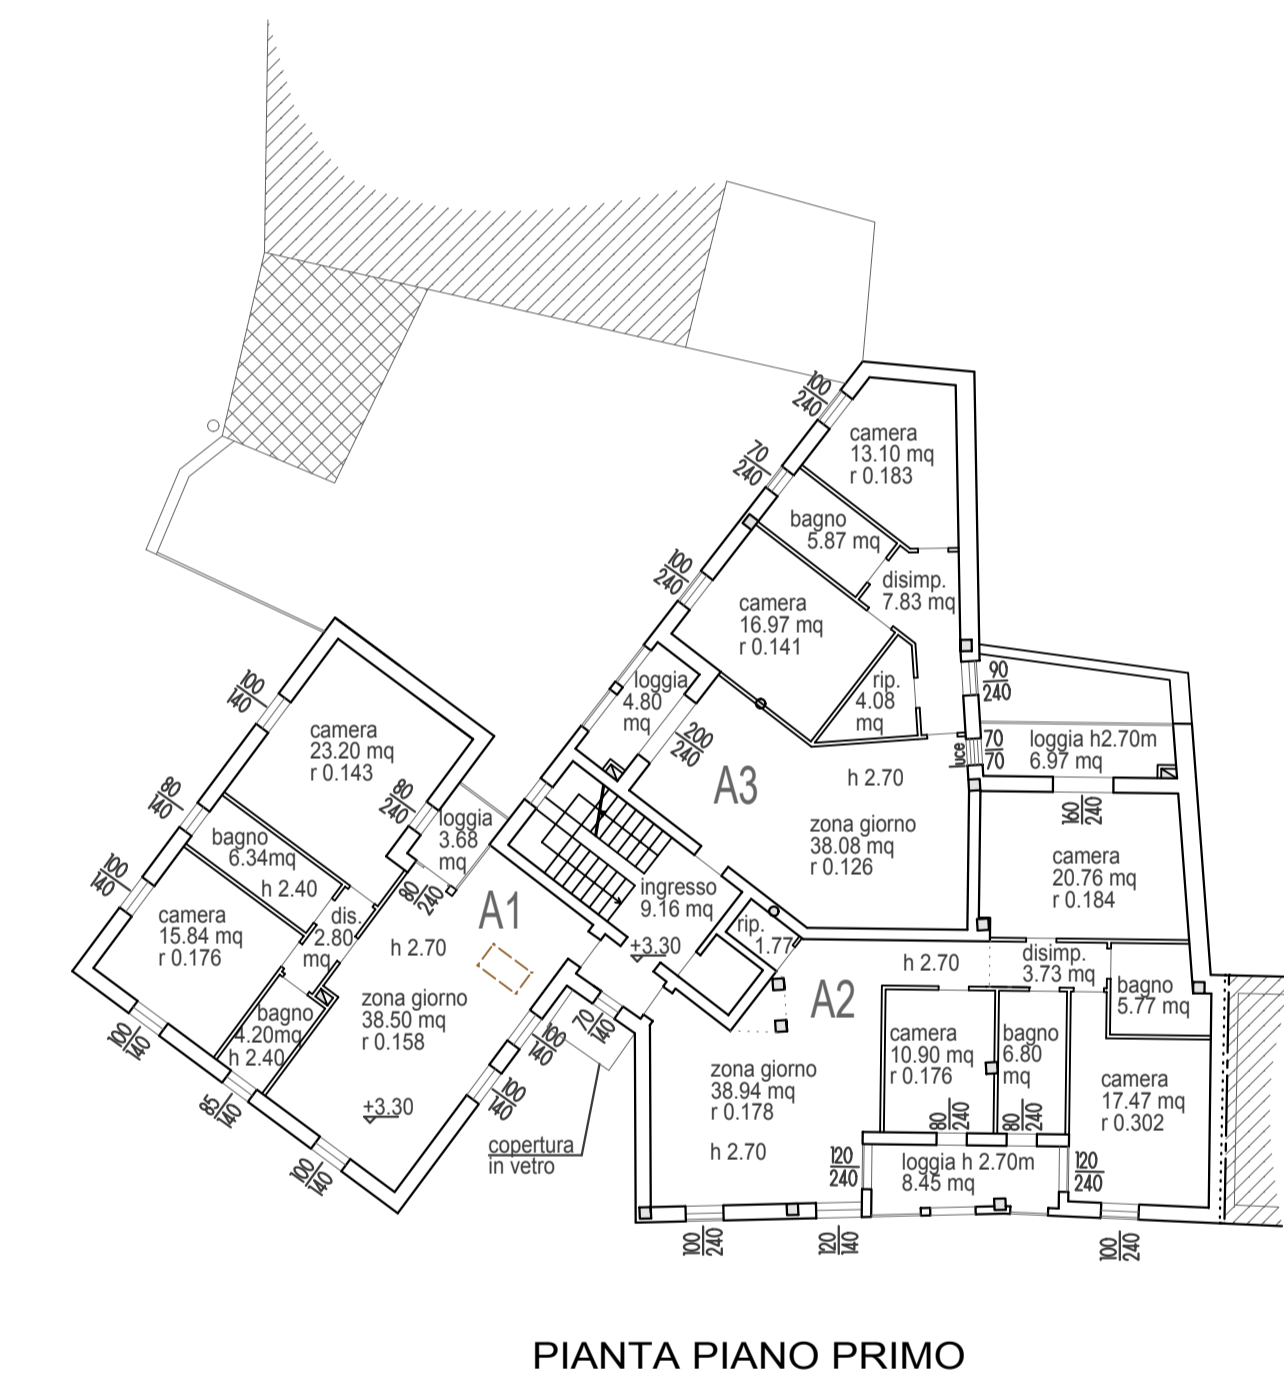


- PROGETTO SISTEMAZIONE ESTERNA  
PIANO QUOTATO
- RISTRUTTURAZIONE
  - RISTRUTTURAZIONE CON SOPRAELEVAZIONE
  - DEMOLIZIONE CON RECUPERO VOLUME
  - PORZIONE PROPRIETA' ENEL - NON OGGETTO DI INTERVENTO
  - PERIMETRO AMBITO DI INTERVENTO PDR "EX MULINO"

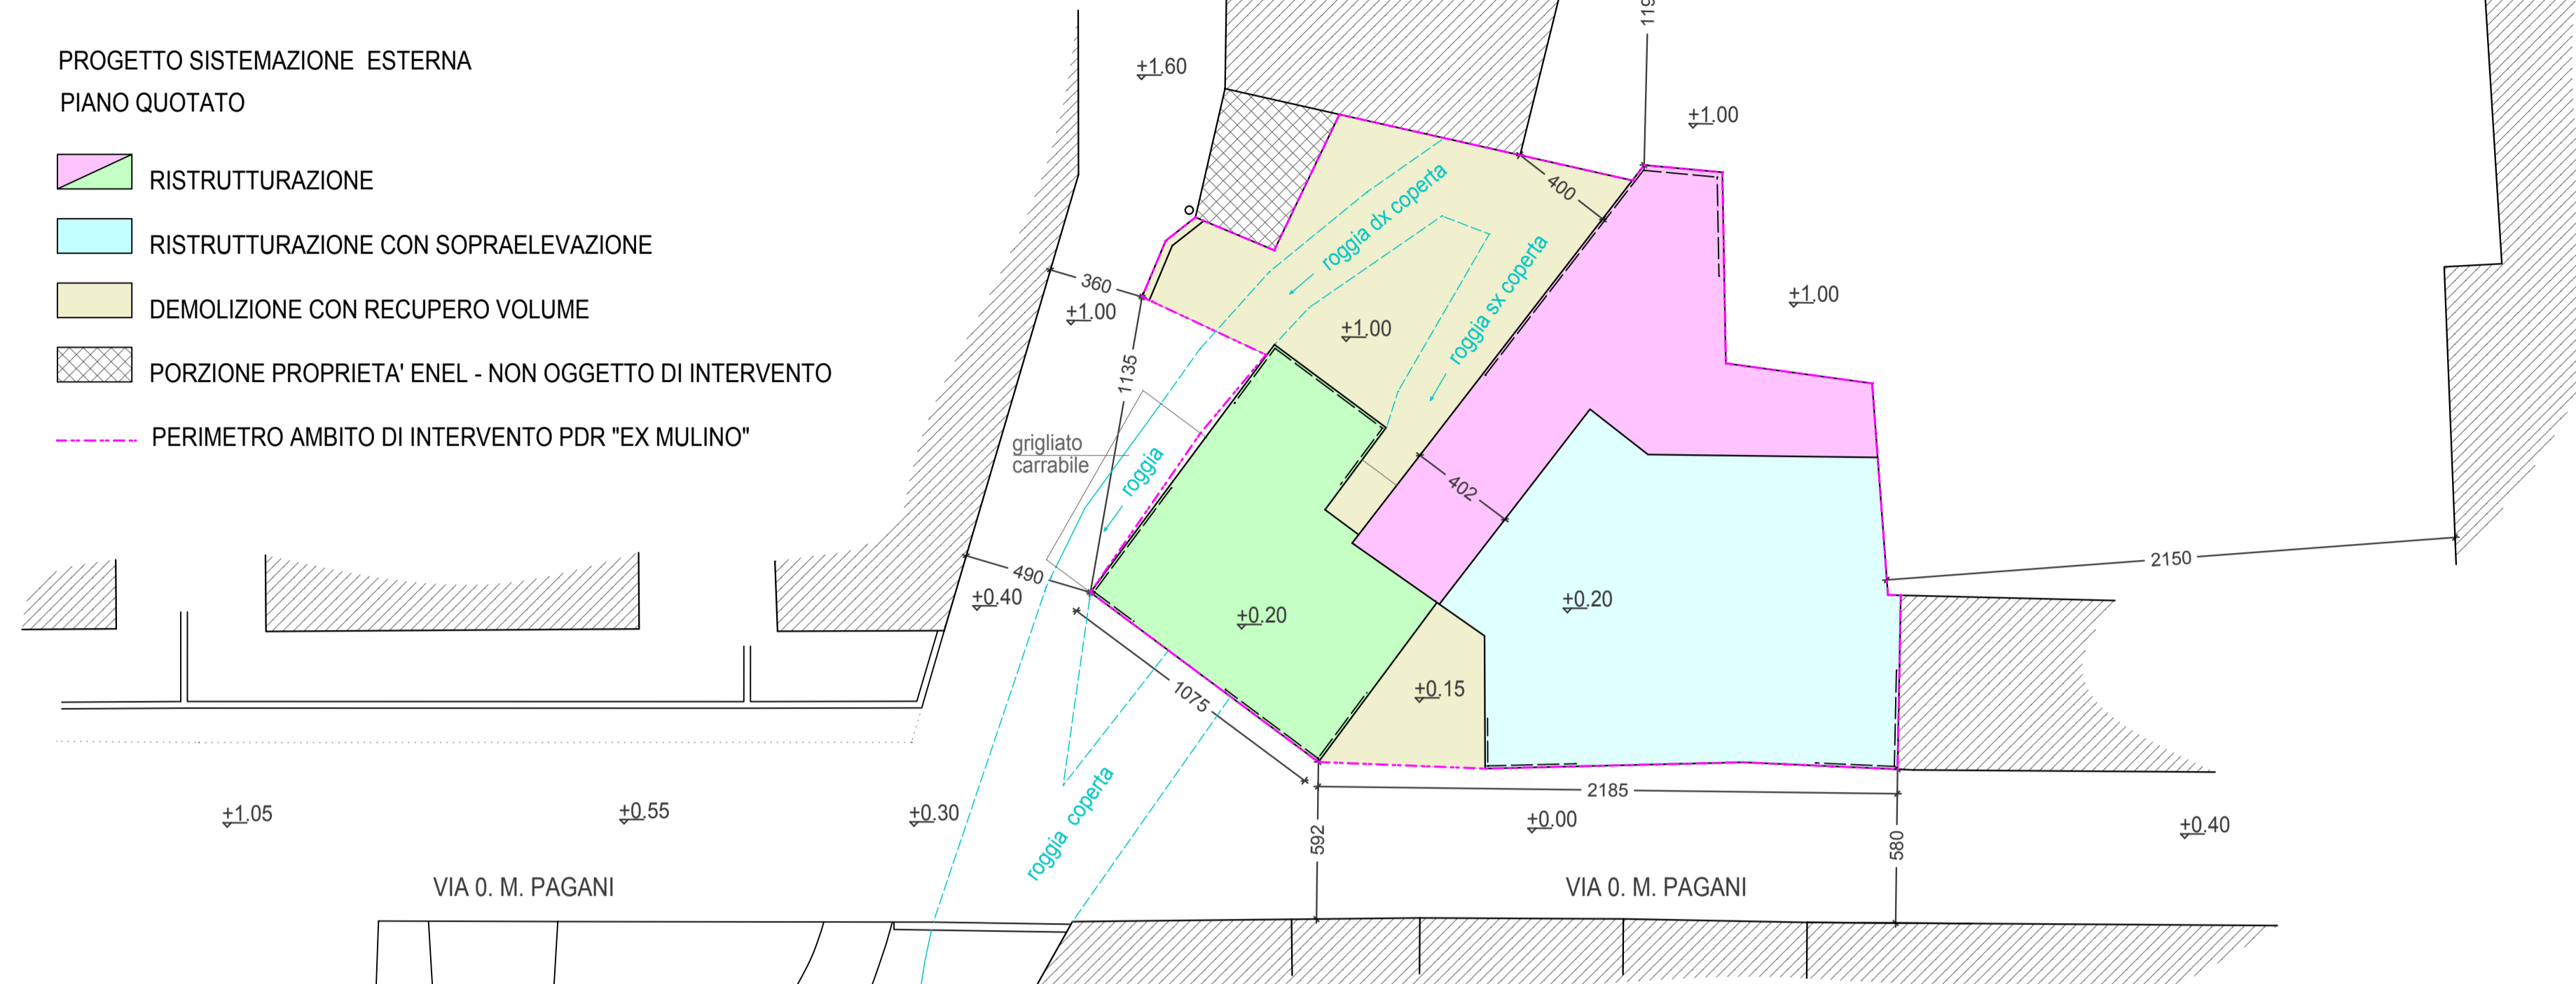

- LEGENDA:
- PANNELLI FOTOVOLTAICI INTEGRATI 3.5 KW per n. 2 unità = 7 KW > 3.877 KW RICHIESTI  
Dimostrazione D. Lgs 28/2011: mq 387,75 x 1/50 = 7.755 Kw - ZTO A centro storico - 50% = 3.877 Kw
  - BOTOLA ACCESSO ALLA COPERTURA  
DIMENSIONI MINIME CM 70X90
  - GANCIO PER DEVIAZIONE CADUTA
  - GANCIO PER ANCORAGGIO

COMUNE DI ARZIGNANO VICENZA		
STUDIO DI ARCHITETTURA ARCH. LORENZO FRIGO	DITTA : <b>VIERRE SRL</b> VIA O. M. PAGANI	PROGETTO SISTEMAZIONE ESTERNA PIANTE SCALA 1:200
PIANO DI RECUPERO		4
OCTOBRE 2019		
STUDIO ARCH. FRIGO LORENZO CORSO MATTEOTTI 33 TEL. 0444 671933 FAX 0444 407681		