


LEGENDA

- EDIFICI INTERESSATI ALL'INTERVENTO
- PERIMETRO AMBITO DI INTERVENTO PUA - PDR
- LINEA ENEL AEREA
- PALO ENEL
- LINEA TELECOM AEREA
- PUNTO BASE TELECOM
- LINEA AEREA ILLUMINAZIONE PUBBLICA
- PUNTO LUCE SOSPESO ILLUMINAZIONE PUBBLICA
- LINEA GAS Pead De 110 mm
- LINEA ACQUEDOTTO PE 200
- FOGNATURA MISTA
- POZZETTO FOGNATURA
- LINEA METEORICA
- CADITOIA METEORICHE
- PLUVIALE

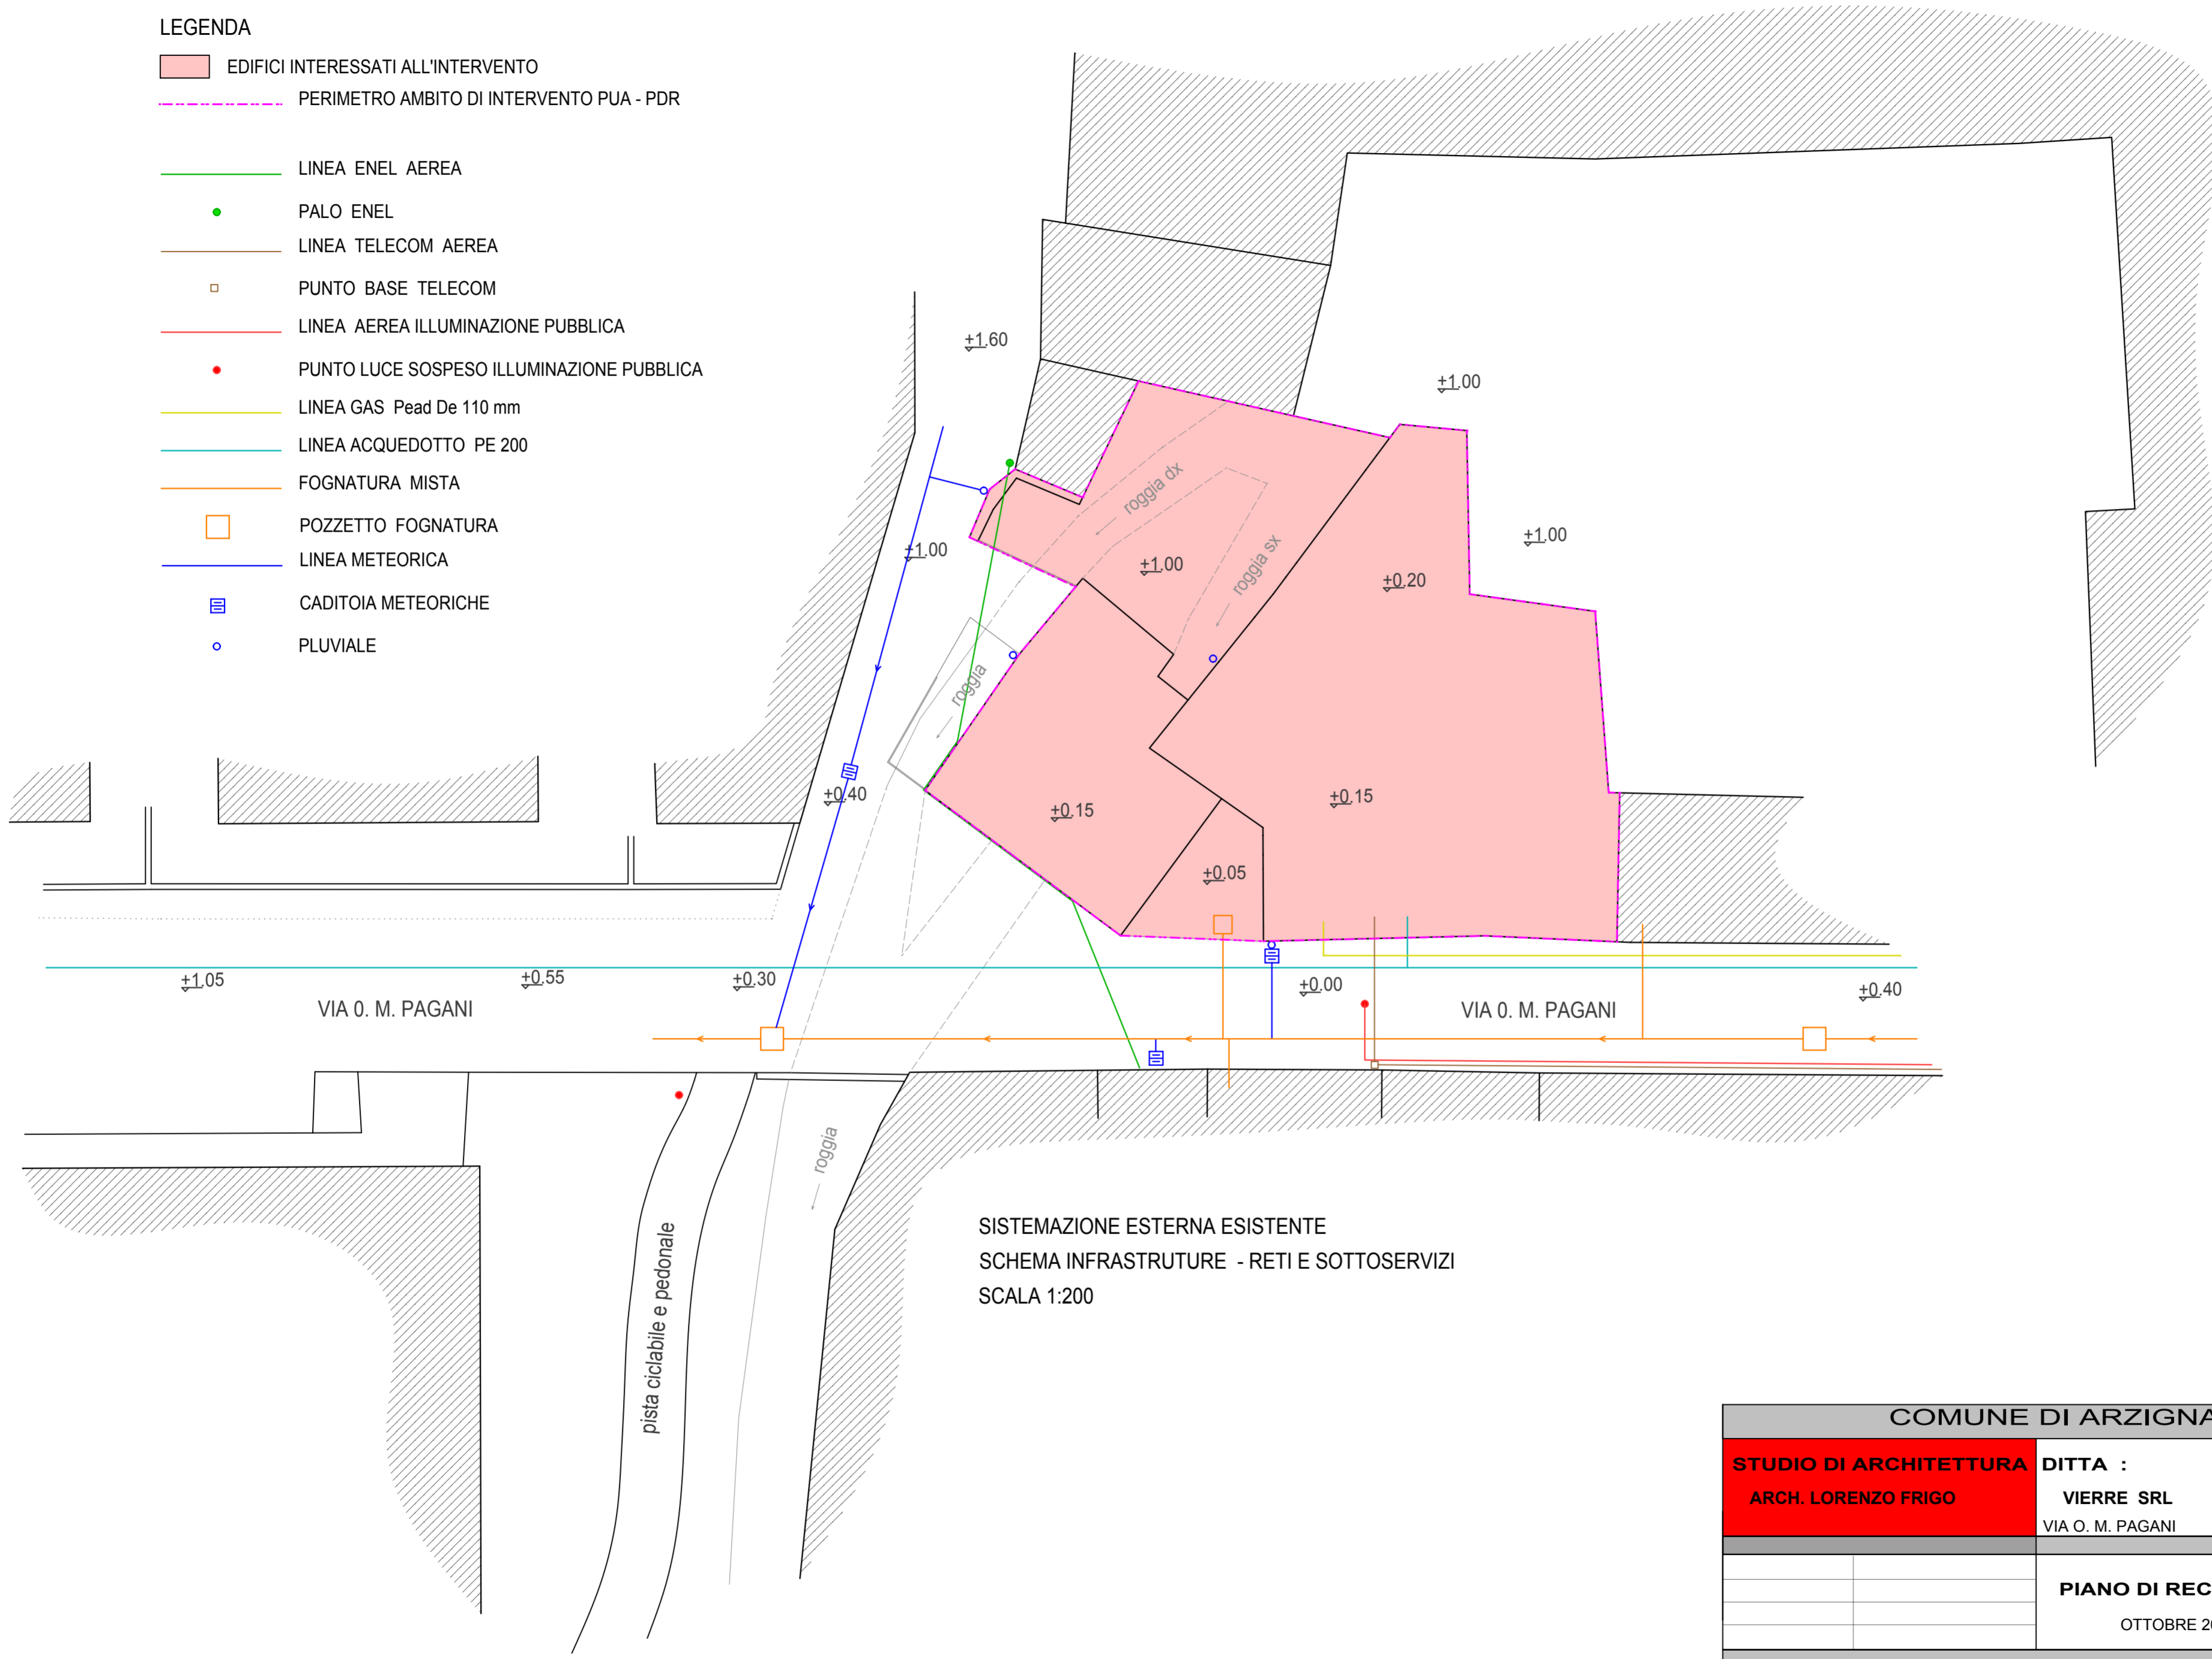

SISTEMAZIONE ESTERNA ESISTENTE
 SCHEMA INFRASTRUTTURE - RETI E SOTTOSERVIZI
 SCALA 1:200

COMUNE DI ARZIGNANO VICENZA		
STUDIO DI ARCHITETTURA ARCH. LORENZO FRIGO	DITTA : VIERRE SRL VIA O. M. PAGANI	RILEVATO SCHEMA INFRASTRUTTURE RETI E SOTTOSERVIZI SCALA 1:200
PIANO DI RECUPERO OTTOBRE 2019		8
STUDIO ARCH. FRIGO LORENZO CORSO MATTEOTTI 33 TEL 0444 671933 FAX 0444 457981		
RIF. TAV. 57		