



Estratto Piano degli Interventi C2/2158

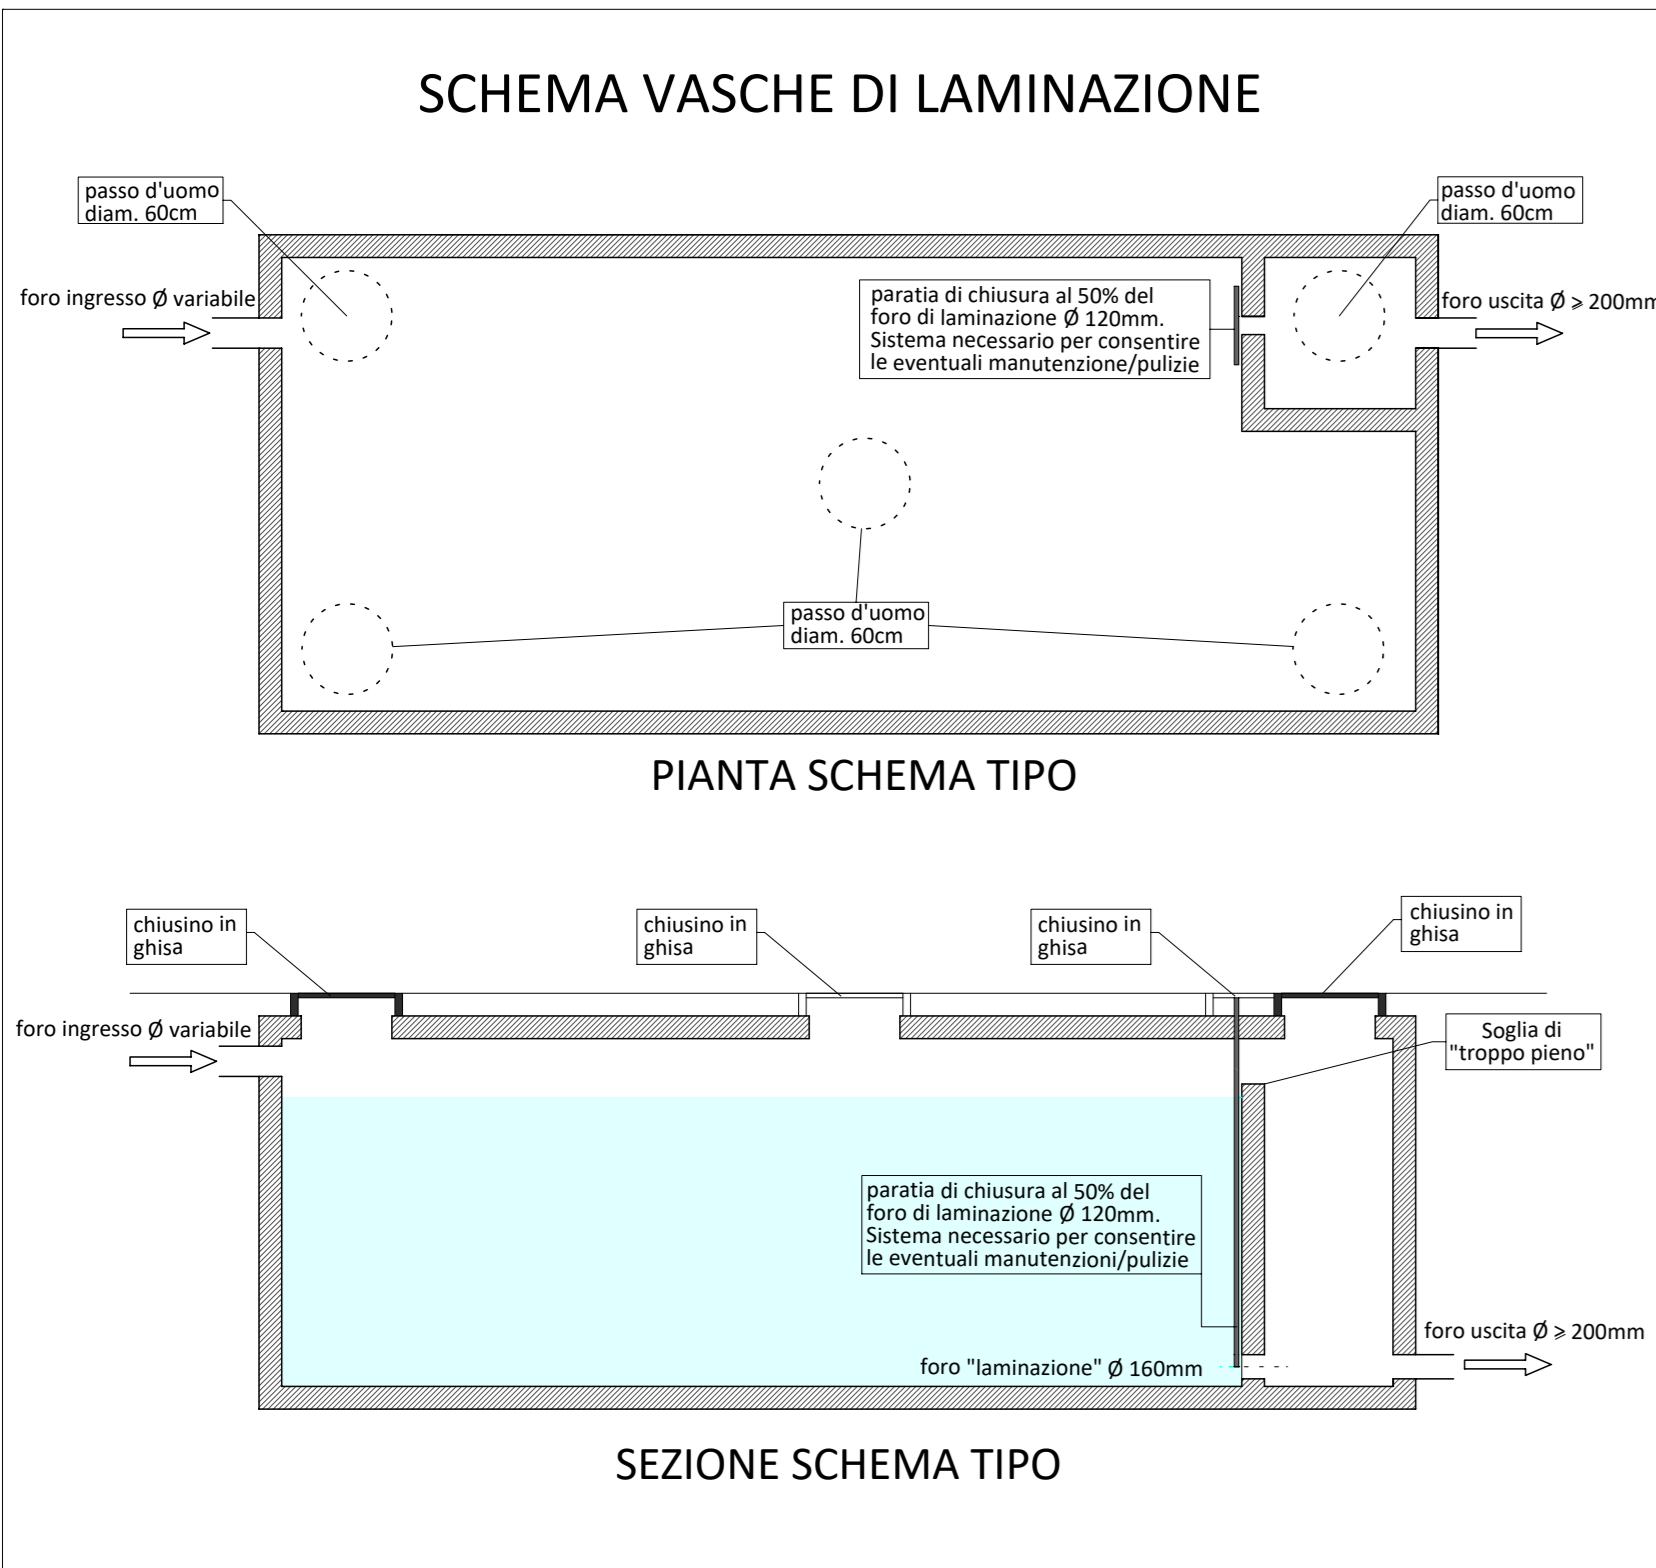

# PLANIMETRIA OPERE DI MITIGAZIONE IDRAULICA - RETI DI SCARICO - ACQUEDOTTO

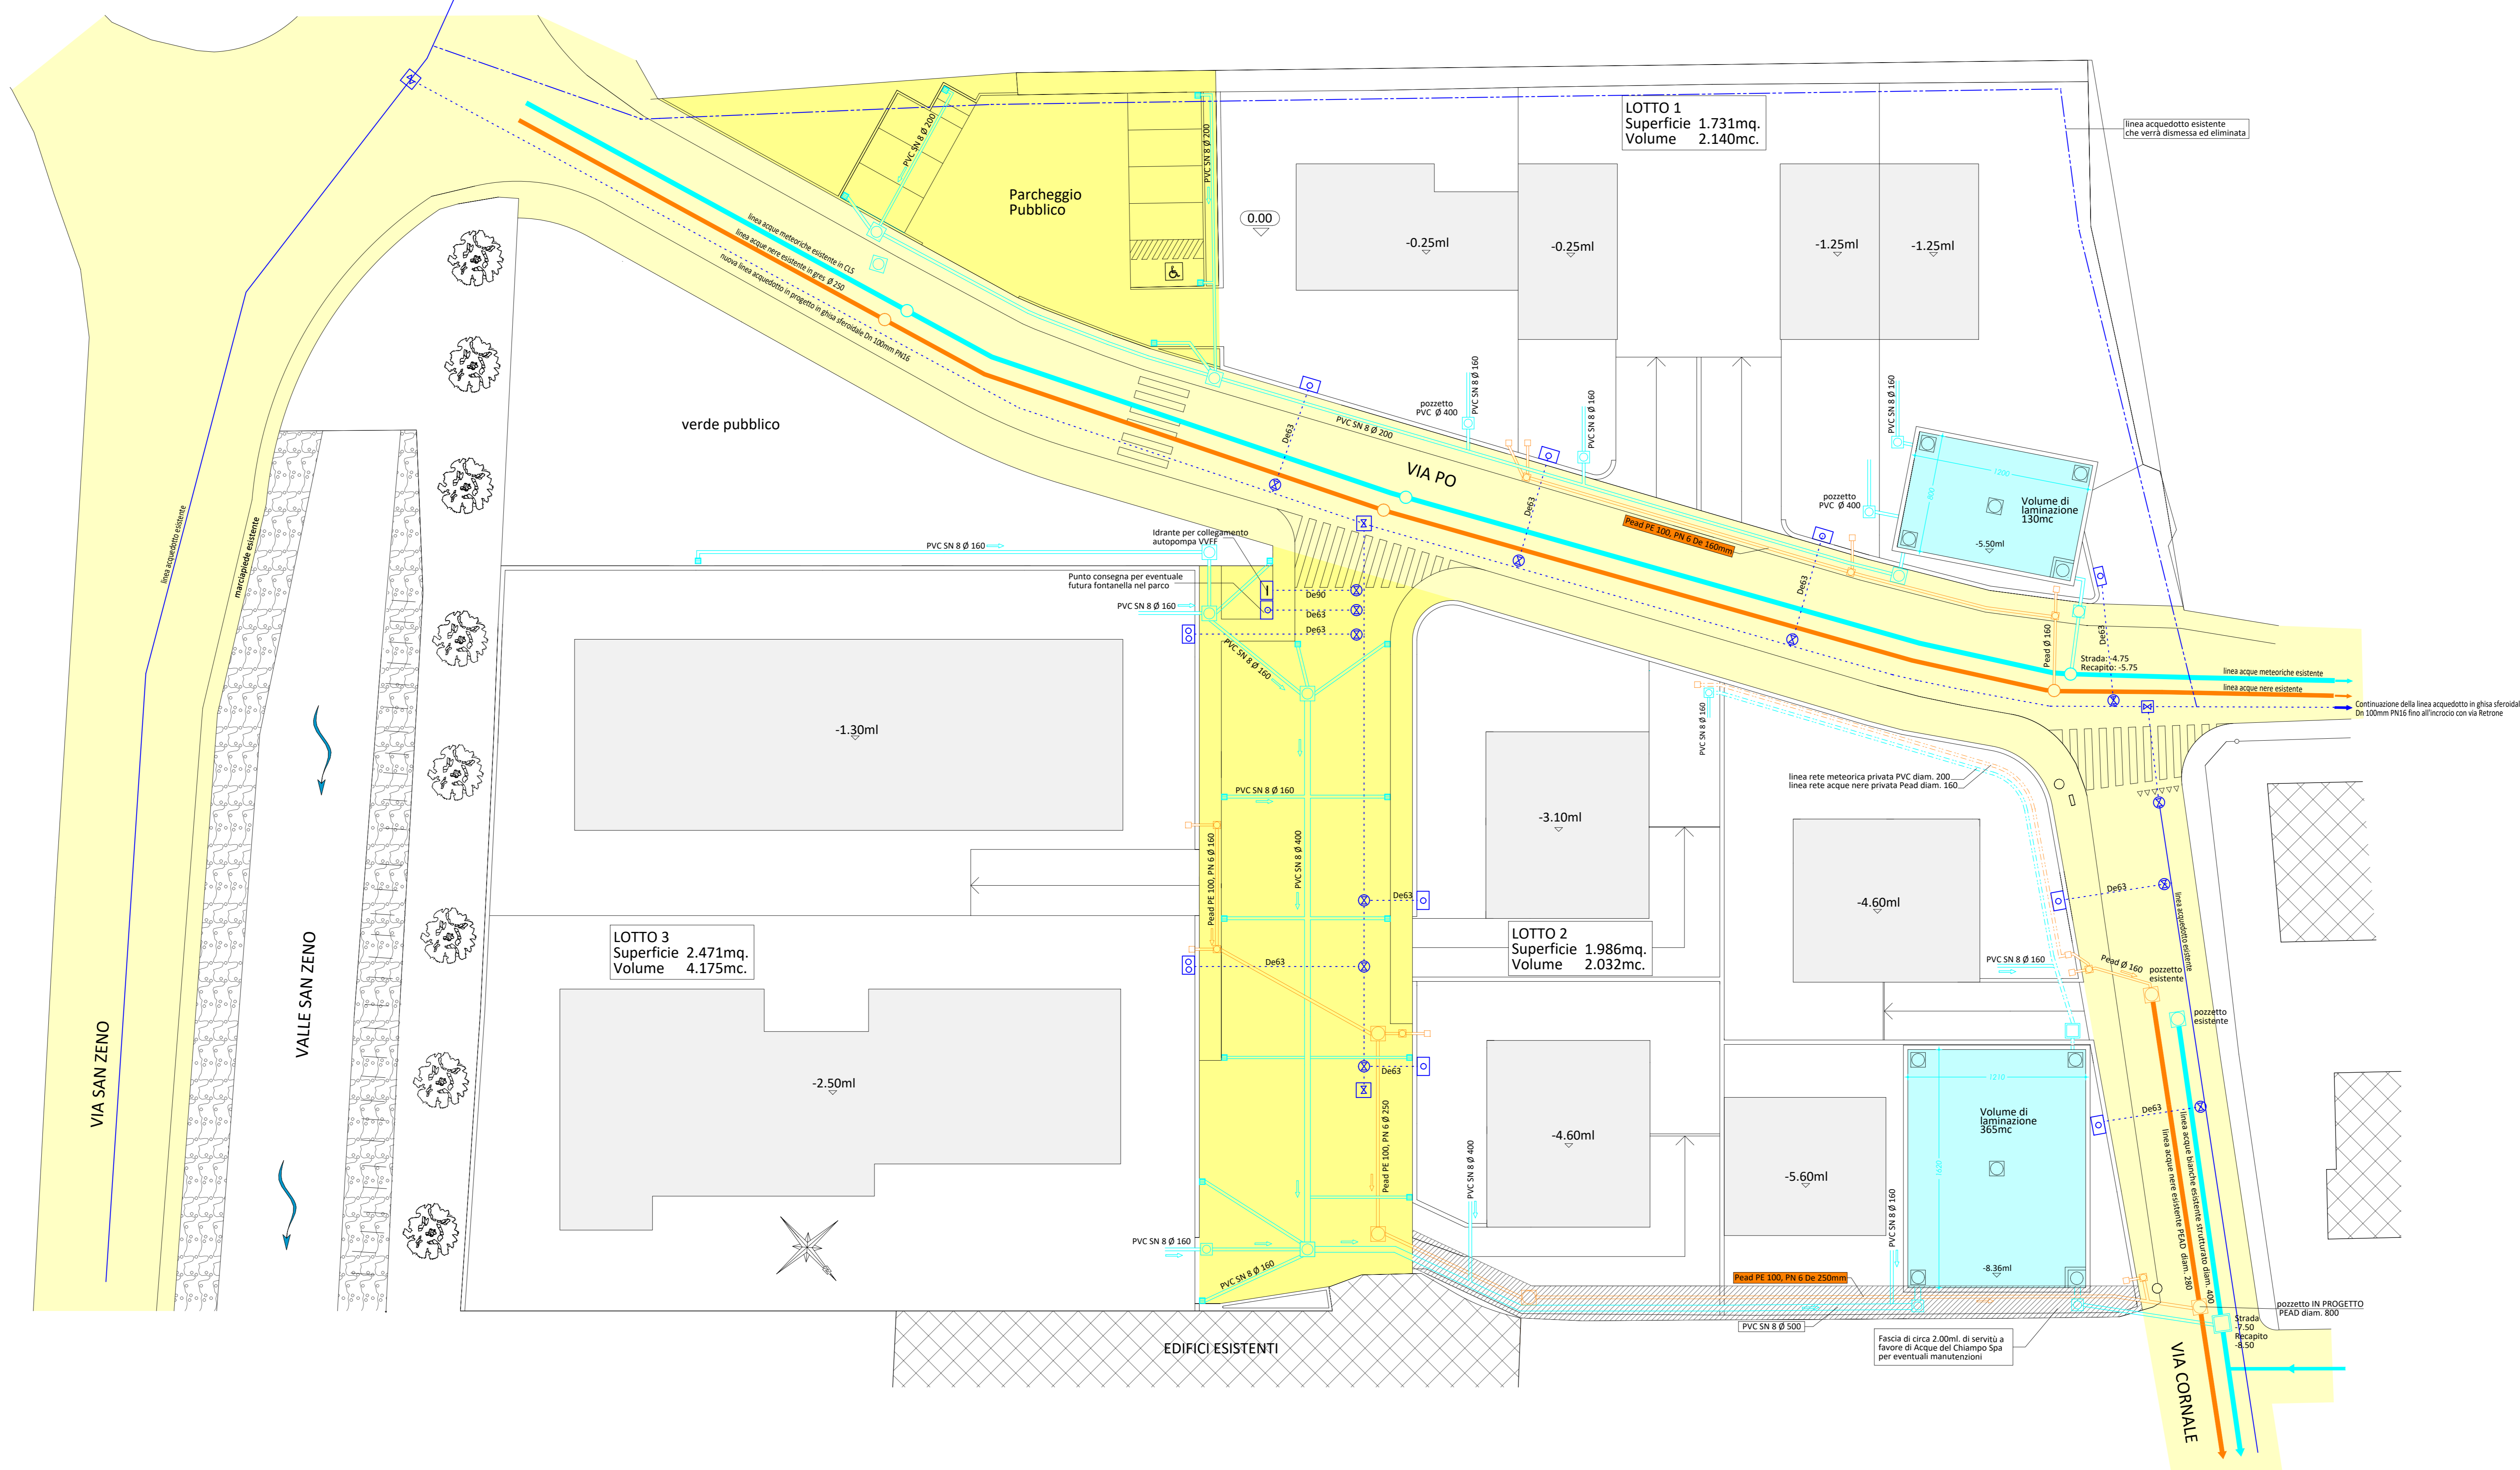

**PUA PdL (Z.T.O. C2) ISOLATO 2158**

**LEGENDA LINEE CONSORTILI ACQUE DEL CHIAMPO:**  
 Acque meteoriche-laminazione  
 Acque nere scarichi domestici

- Pozzetto in Pead diam. 400 allaccio in suolo pubblico in progetto
- Pozzetto Ispezione in Pead diam. 800 - linea acque nere in progetto
- Pozzetto Ispezione in C/S prefabbricato 800 x 800
- Pozzetto diam. 400 allaccio in suolo pubblico in progetto
- Caditoie in progetto provviste di sifone 40 x 40 profondità. 80cm
- Linea acque nere domestiche in progetto in Polietilene PeAD PE 100, PN6 De 250mm
- Collegamento tra pozzetto di allaccio e rete principale realizzate in PeAD SDR 26PN 6 PE100 diam. 160mm
- Linea acque meteoriche in progetto in PVC SN 8 EN 1401
- Allacci caditoie e ai lotti in progetto in PVC SN 8 diam. 160

VASCHE DI LAMINAZIONE PER COMPATIBILITA' IDRAULICA PARAMETRO PAT = 590Mc/ha

N.	Sup.	Parametro	Volume progetto
Lotto 1	1731mq.	590mc/ha	102.13MC
Parch. Pubblico	430mq.	590mc/ha	25.37MC
			<b>VOLUME 127.50MC = 130MC</b>
Lotto 2	1986mq.	590mc/ha	117.17MC
Lotto 3	2471mq.	590mc/ha	145.79MC
Verde Pubblico	752mq.	590mc/ha	44.37MC
Strada-P.Pubb.	956mq.	590mc/ha	56.40MC
			<b>VOLUME 363.73MC = 365MC</b>
	8347mq.	590mc/ha	492.51 < 495MC

EDIFICI ESISTENTI  
 EDIFICI IN PROGETTO  
 VIABILITA' ESISTENTE  
 VIABILITA' E PARCHEGGI PUBBLICI DI PROGETTO

**LEGENDA LINEE CONSORTILI ACQUE DEL CHIAMPO::**  
 Linee Acquedotto

- Linea acquedotto esistente
- Linea acquedotto in progetto in ghisa sferoidale Dn 100mm PN16
- Saracinesca
- Saracinesca di derivazione con chiusura in ghisa diam. 15cm
- Pozzetto 100x100
- Punto Consegna
- Idrante per collegamento autopompa VVFF

Comune di Arzignano Provincia di Vicenza

**PROGETTO PER LA REALIZZAZIONE DI UNA LOTTIZZAZIONE AD USO RESIDENZIALE IN LOCALITA' SAN ZENO (Isolato C/2 2158)**

PROGETTISTA  
 arch. GIOVANNI PIETRO DALLA COSTA  
 via Achille Papa 23  
 36071 Arzignano VI  
 dalla@pec.primmosi.it

COMMITTENTE  
 Bernardini Ivano  
 Bernardini Alessia  
 Bernardini Luigi e C. Snc

TAV. 10  
 FOGNATURE ACQUE BIANCHE-NERE  
 COMPATIBILITA' IDRAULICA  
 LINEA ACQUEDOTTO CIVILE  
**PLANIMETRIA**

DATA Maggio 2021  
 SCALA 1:200

DALLA COSTA TAGLIAPIETRA ARCHITETTURA  
 Via Achille Papa n. 23 - 36071 Arzignano (VI) 0444-673420 www.d2t.it