
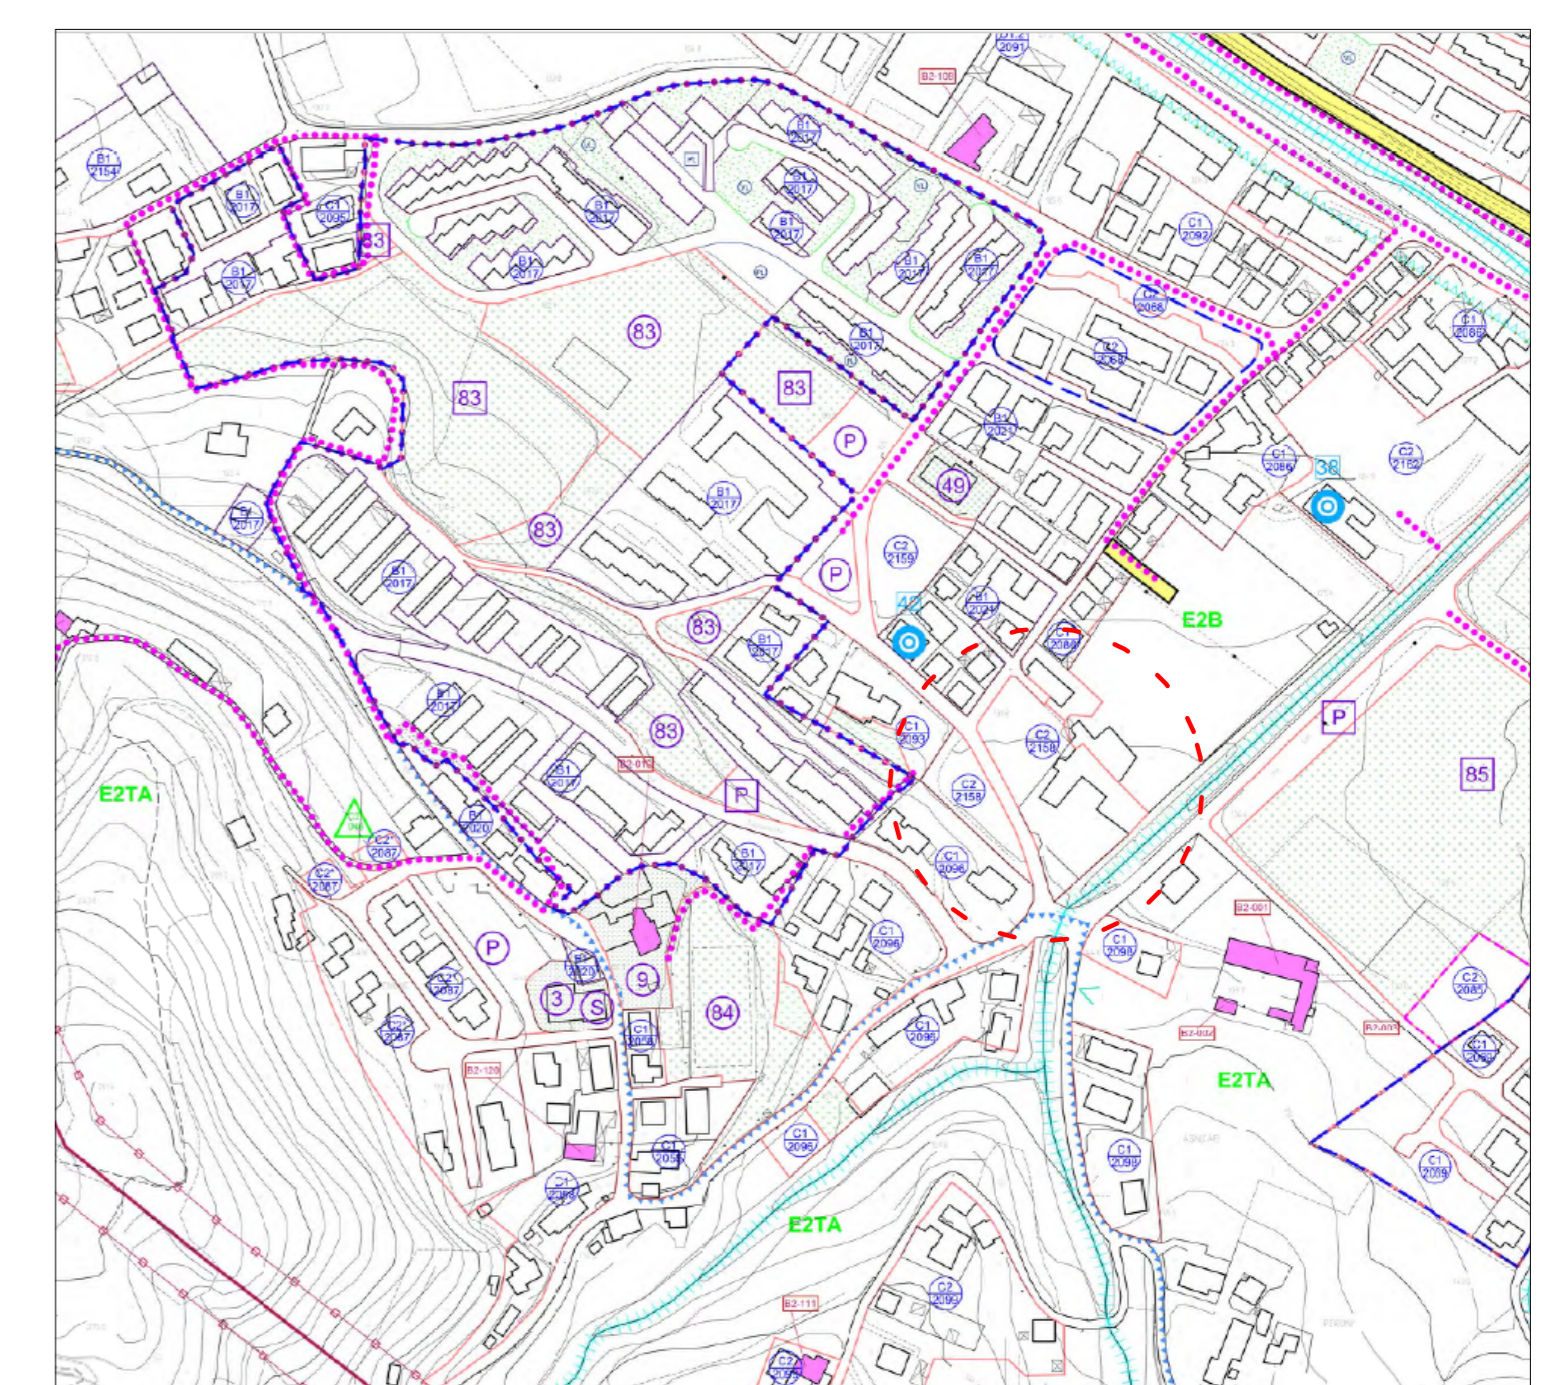


PLANIMETRIA PUBBLICA ILLUMINAZIONE

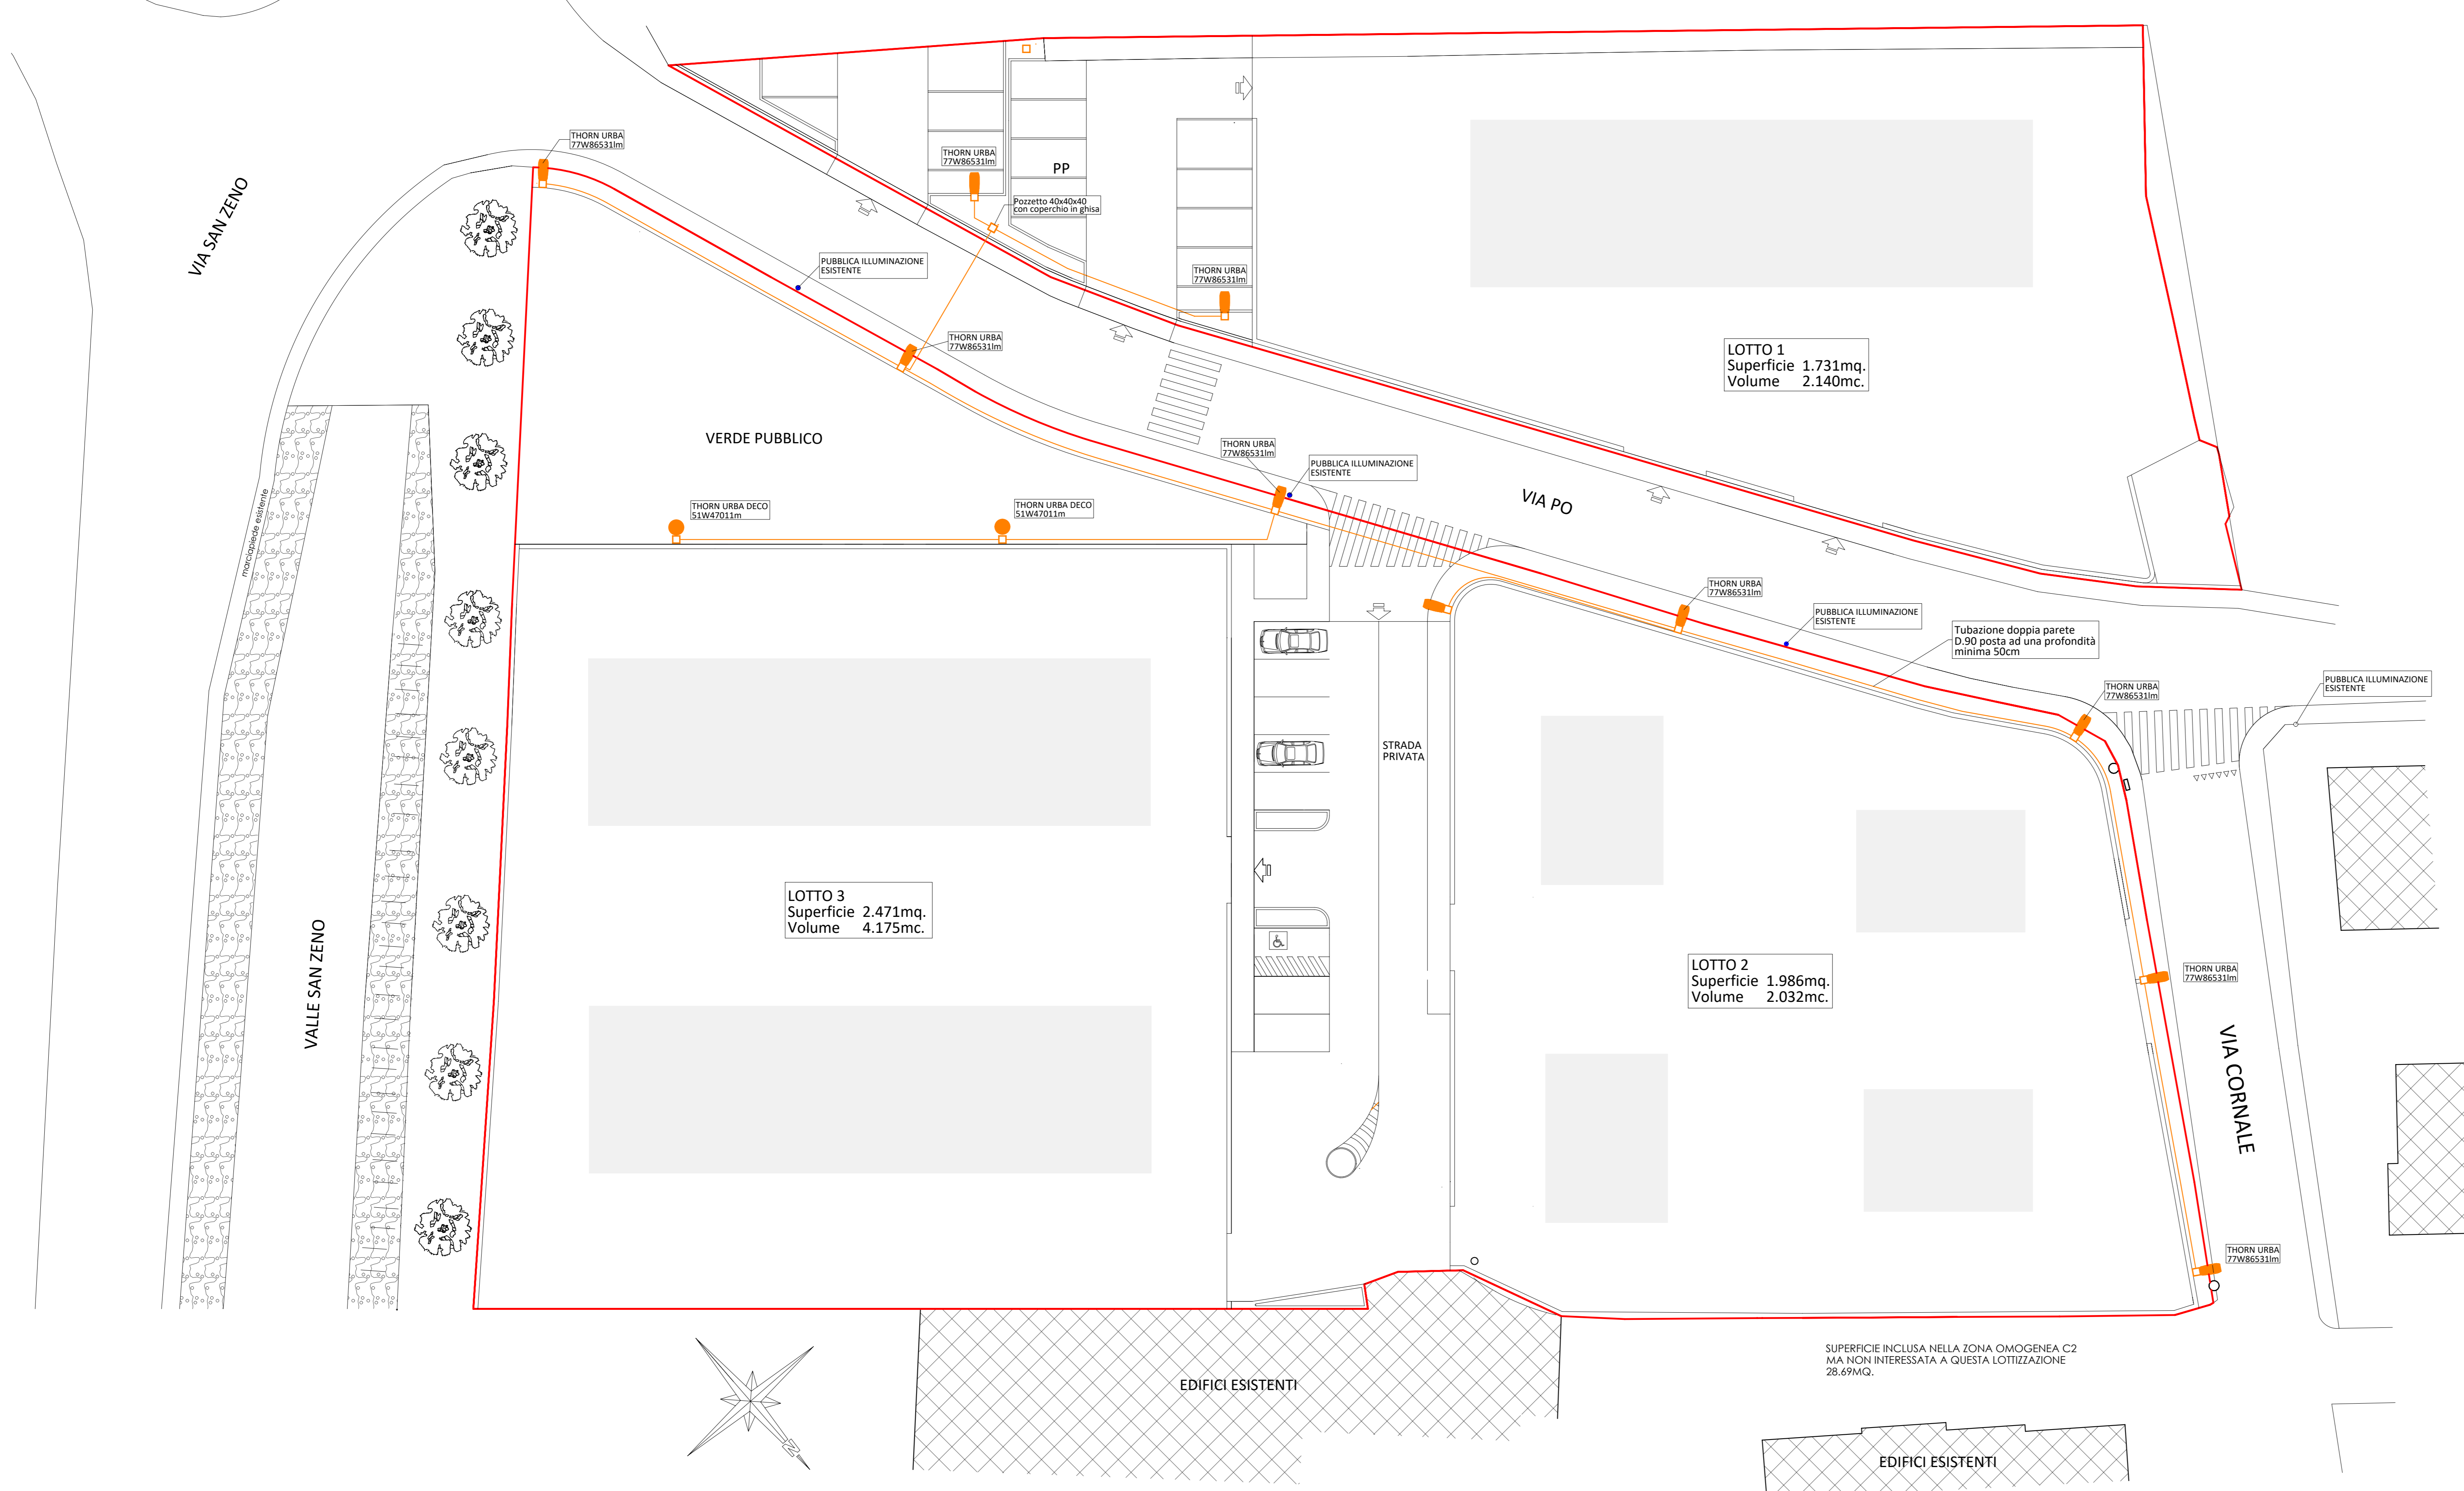

Estratto Piano degli Interventi C2/2158

- PUBBLICA ILLUMINAZIONE ESISTENTE CHE VERRA' SOSTITUITA DAL NUOVO IMPIANTO
- SIMBOLO NUOVO PALO DI ILLUMINAZIONE
- POZZETTO CON COPERCHIO IN GHISA 40X40X40
- TUBAZIONE DOPPIA PARETE D.90 posta ad una profondità minima di 50cm.
- PERIMETRAZIONE P.U.A. PdL (Z.T.O. C2) ISOLATO 2158
- EDIFICI ESISTENTI
- EDIFICI IN PROGETTO

Comune di Arzignano Provincia di Vicenza

PROGETTO PER LA REALIZZAZIONE DI UNA LOTTIZZAZIONE AD USO RESIDENZIALE IN LOCALITA' SAN ZENO (Isolato C/2 2158)

PROGETTISTA PUBBLICA ILLUMINAZIONE
P.L. RIGONI MAURO
via Achille Papa 23
36071 Arzignano VI
dalla@pec.primmosrl.it

COMMITTENTE
Bernardini Ivano

PROGETTISTA
arch. GIOVANNI PIETRO DALLA COSTA
via Achille Papa 23
36071 Arzignano VI
dalla@pec.primmosrl.it

Bernardini Alessia
Bernardini Luigi e C. Snc

| | | | |
|----|---|-------|------------|
| 14 | TAV. | DATA | Marzo 2019 |
| | PROGETTAZIONE DELLA PUBBLICA ILLUMINAZIONE | SCALA | 1:200 |

DALLA COSTA
TIBALDO
TAGLIAPIETRA
D2T ARCHITETTURA