
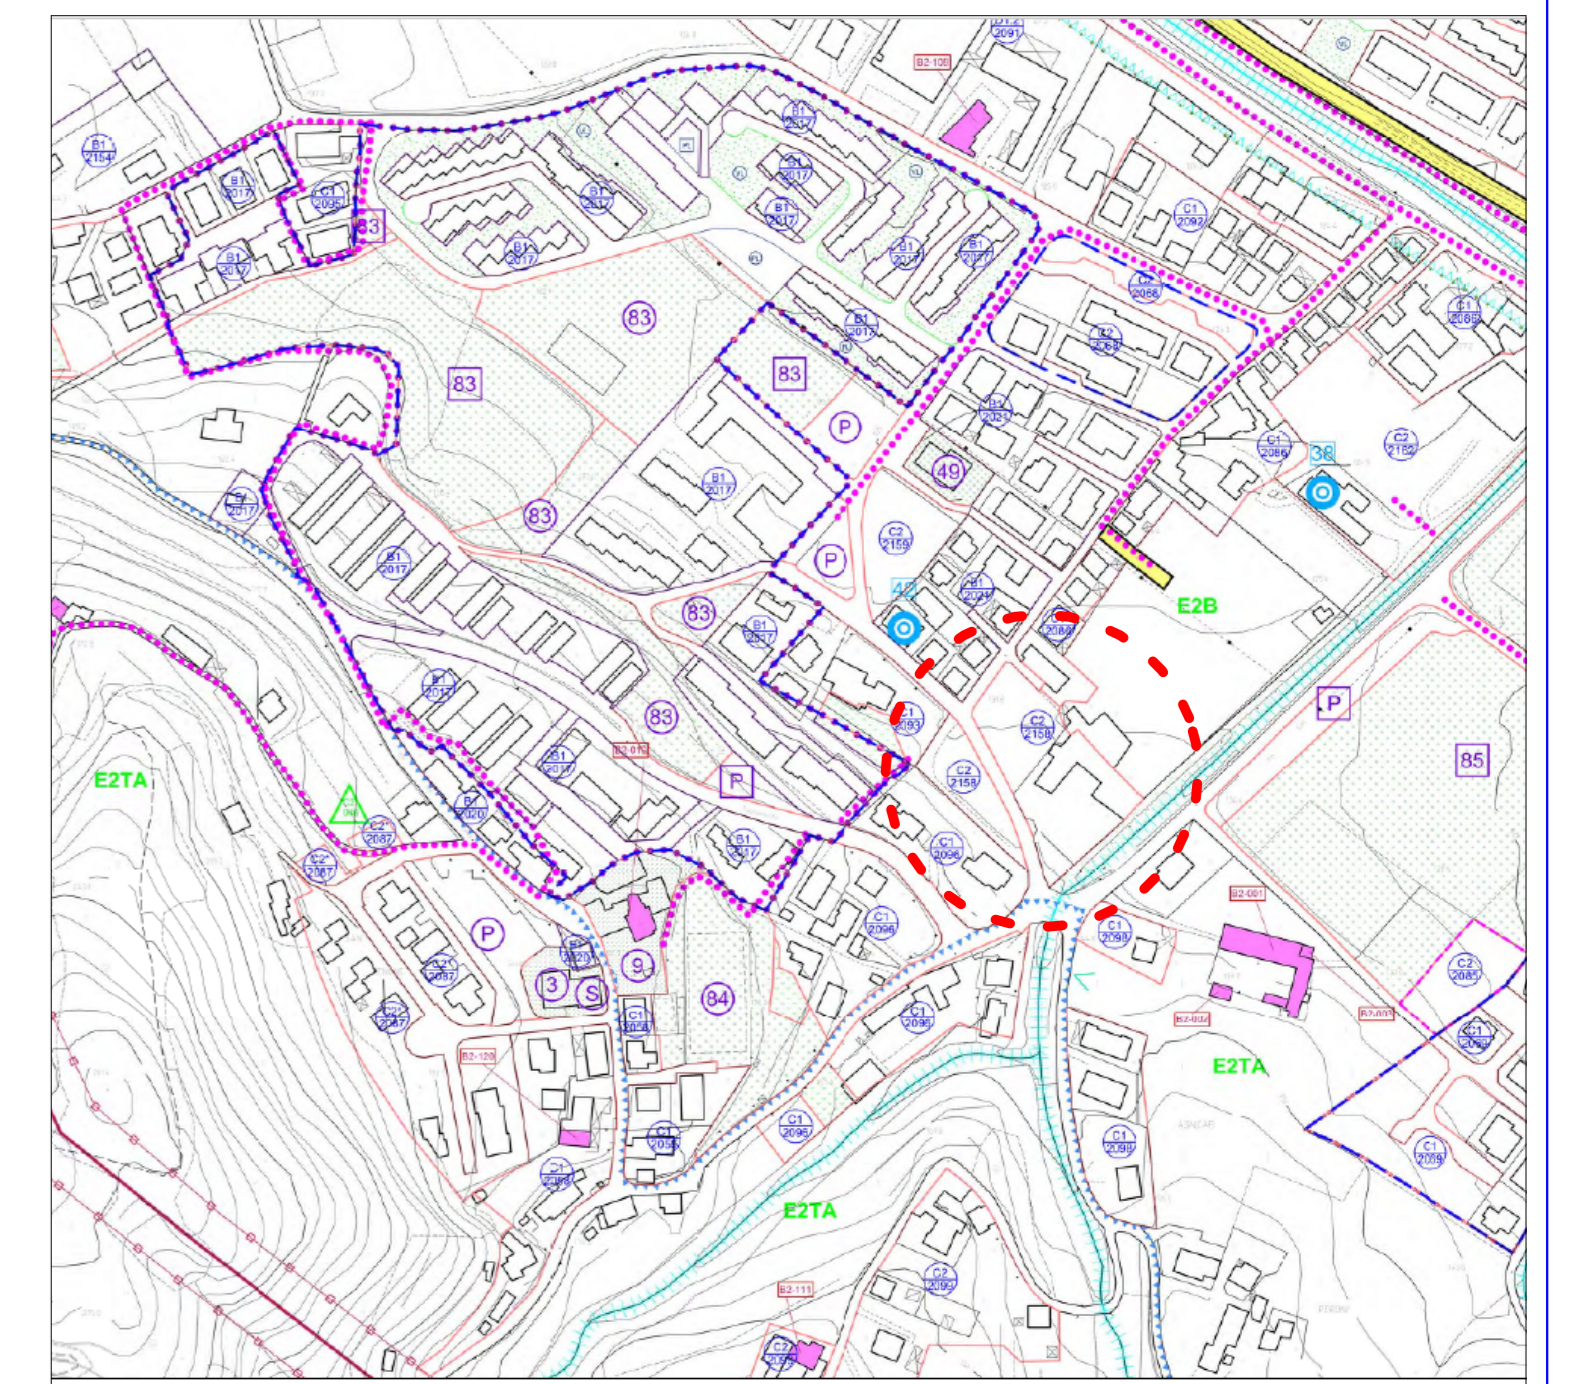


PLANIMETRIA TELECOM

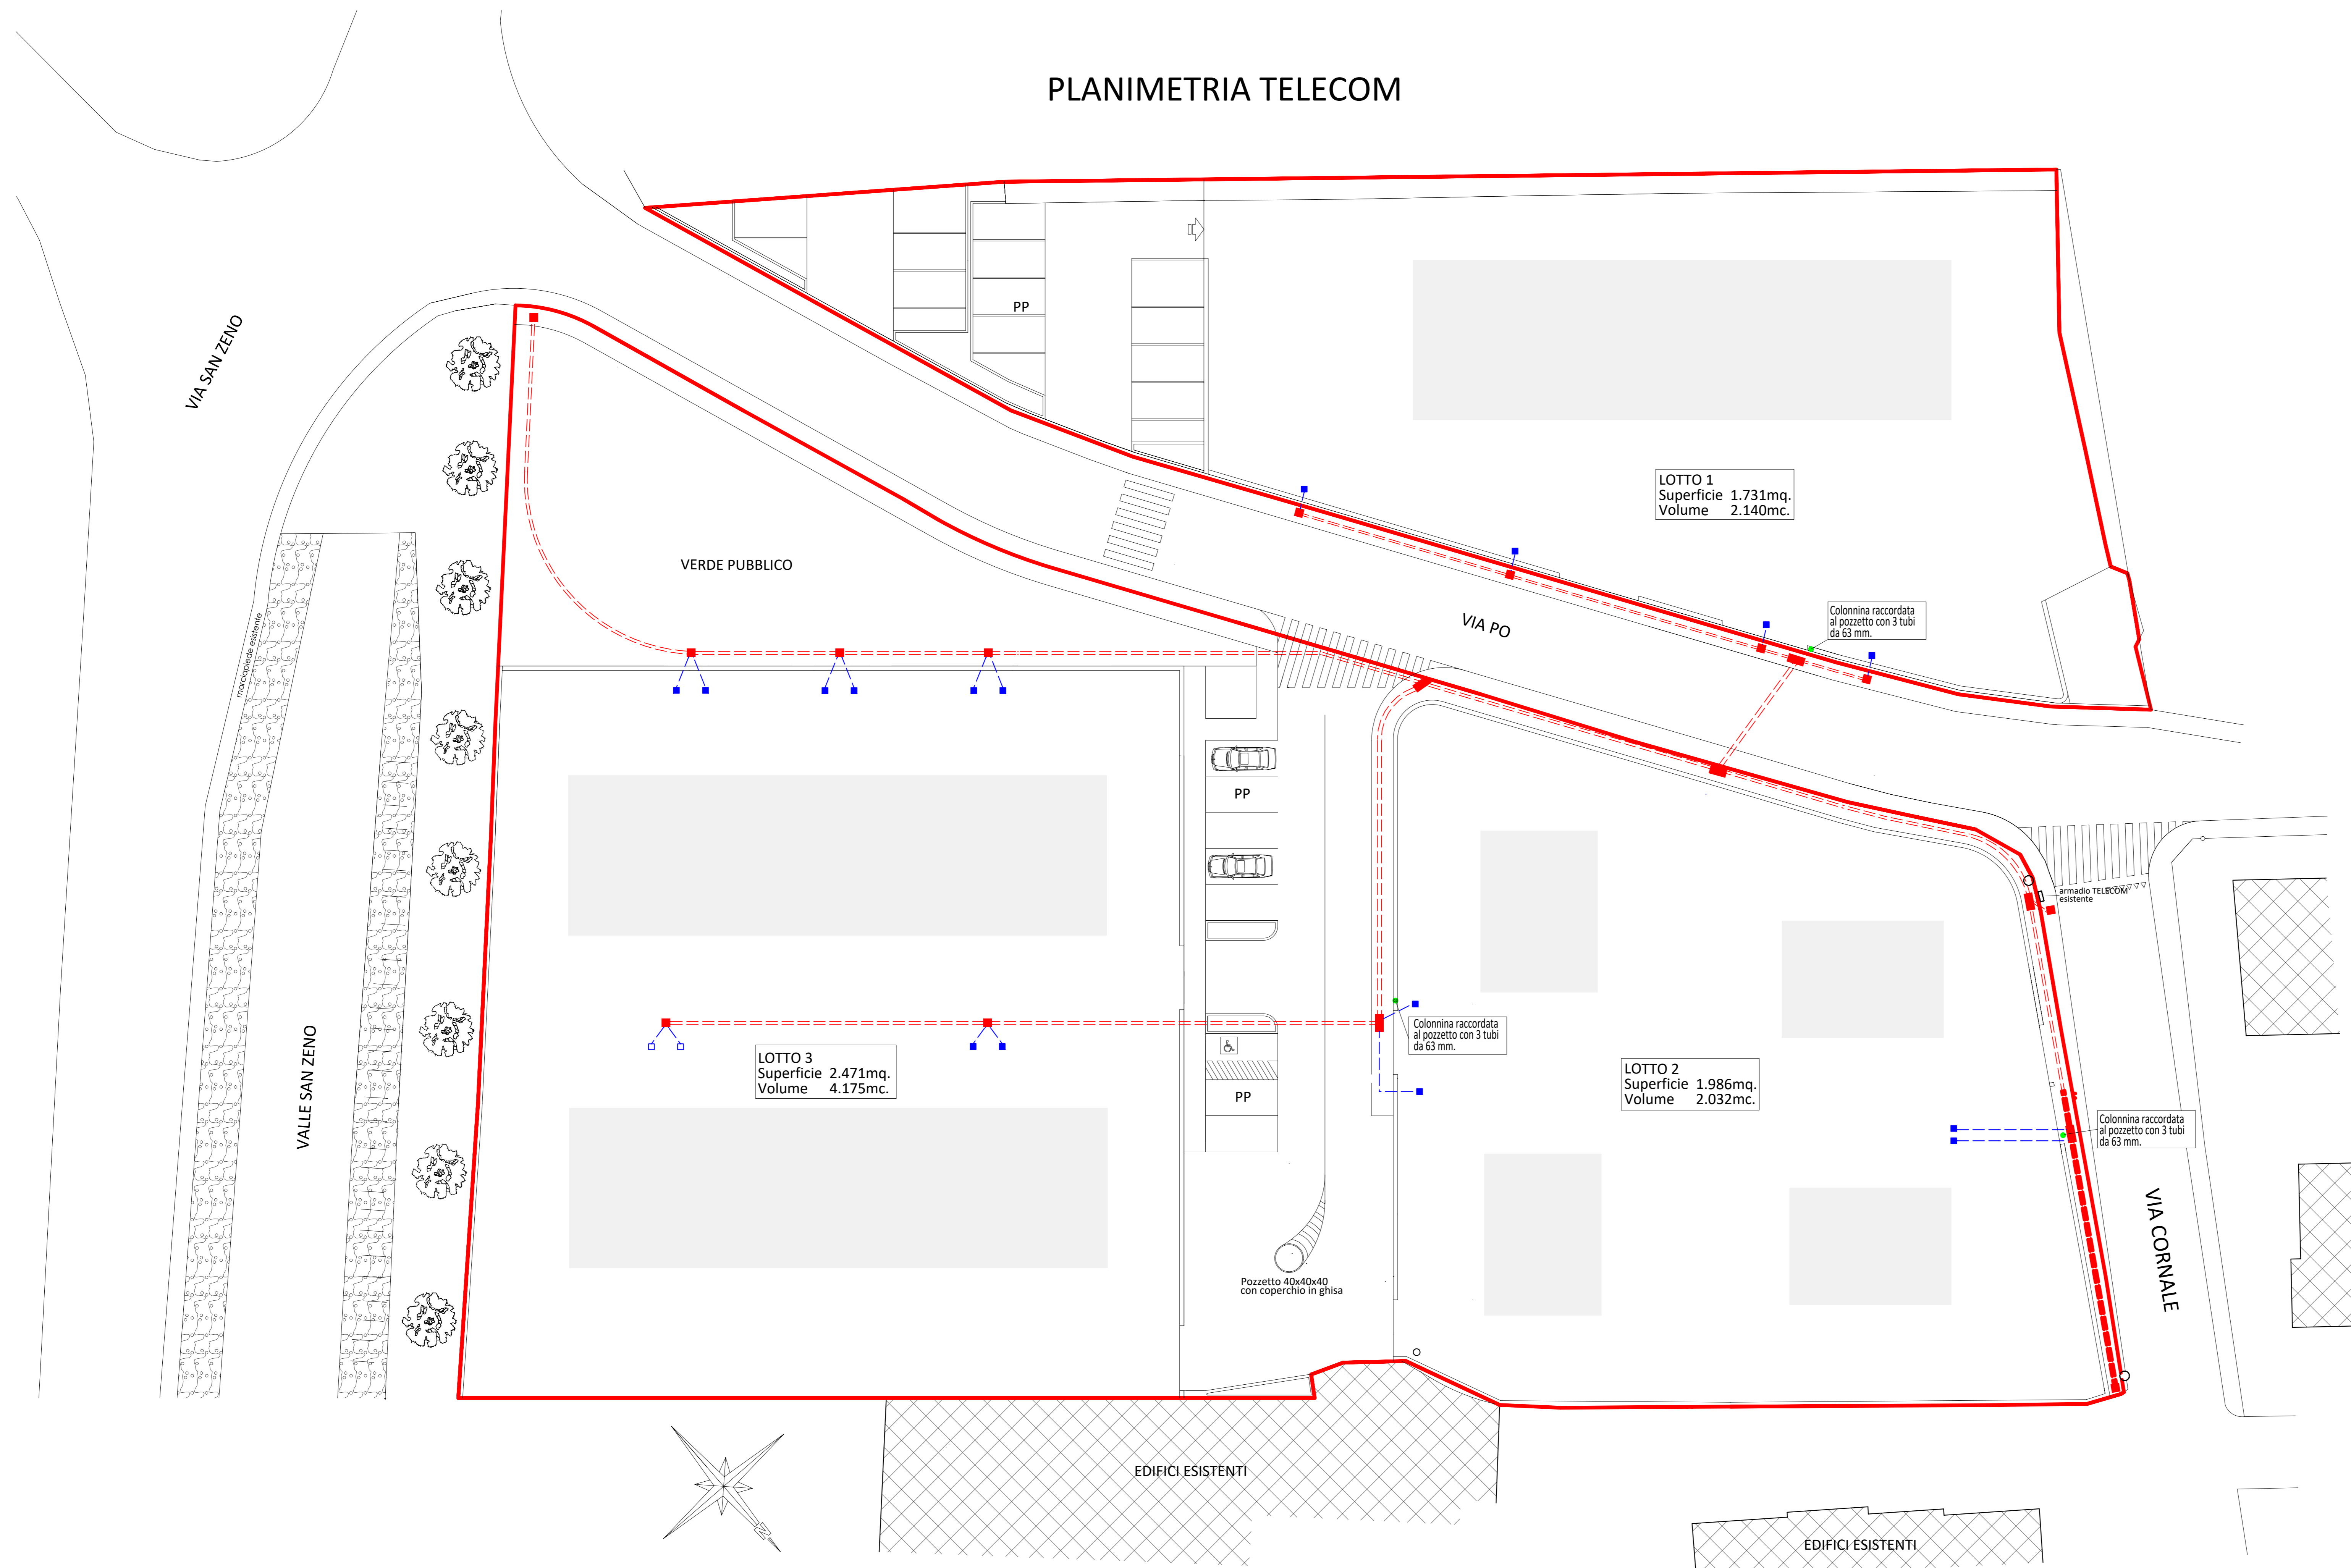

Estratto Piano degli Interventi C2/2158

	PERIMETRAZIONE P.U.A. PdL (Z.T.O. C2)
	ISOLATO 2158
	EDIFICI ESISTENTI
	EDIFICI IN PROGETTO
LEGENDA INFRASTRUTTURE TELECOM	
	Tubo corrugato da 125 mm
	Tubo corrugato da 63 mm
	Colonnina (posa Telecom) <small>da predisporre 3 tubi affiancati da 63mm di raccordo col pozzetto</small>
	Pozzetto 90x70 con chiusura in ghisa 60x60 (Scritta Telecom)
	Pozzetto 125x80 con chiusura in ghisa 60x120 (Scritta Telecom)
	Pozzetto 40x40 di accesso ai lotti

Comune di Arzignano Provincia di Vicenza

PROGETTO PER LA REALIZZAZIONE DI UNA LOTTIZZAZIONE AD USO RESIDENZIALE IN LOCALITA' SAN ZENO (Isolato C/2 2158)

PROGETTISTA arch. GIOVANNI PIETRO DALLA COSTA via Achille Papa 23 36071 Arzignano VI dalla@pee-primmoar.it	COMMITTENTE Bernardini Ivano Bernardini Alessia Bernardini Luigi e C. Snc
--	--

TAV.	16	INTRODUZIONE RETE TELECOM	DATA	Marzo 2019
			SCALA	1:200