
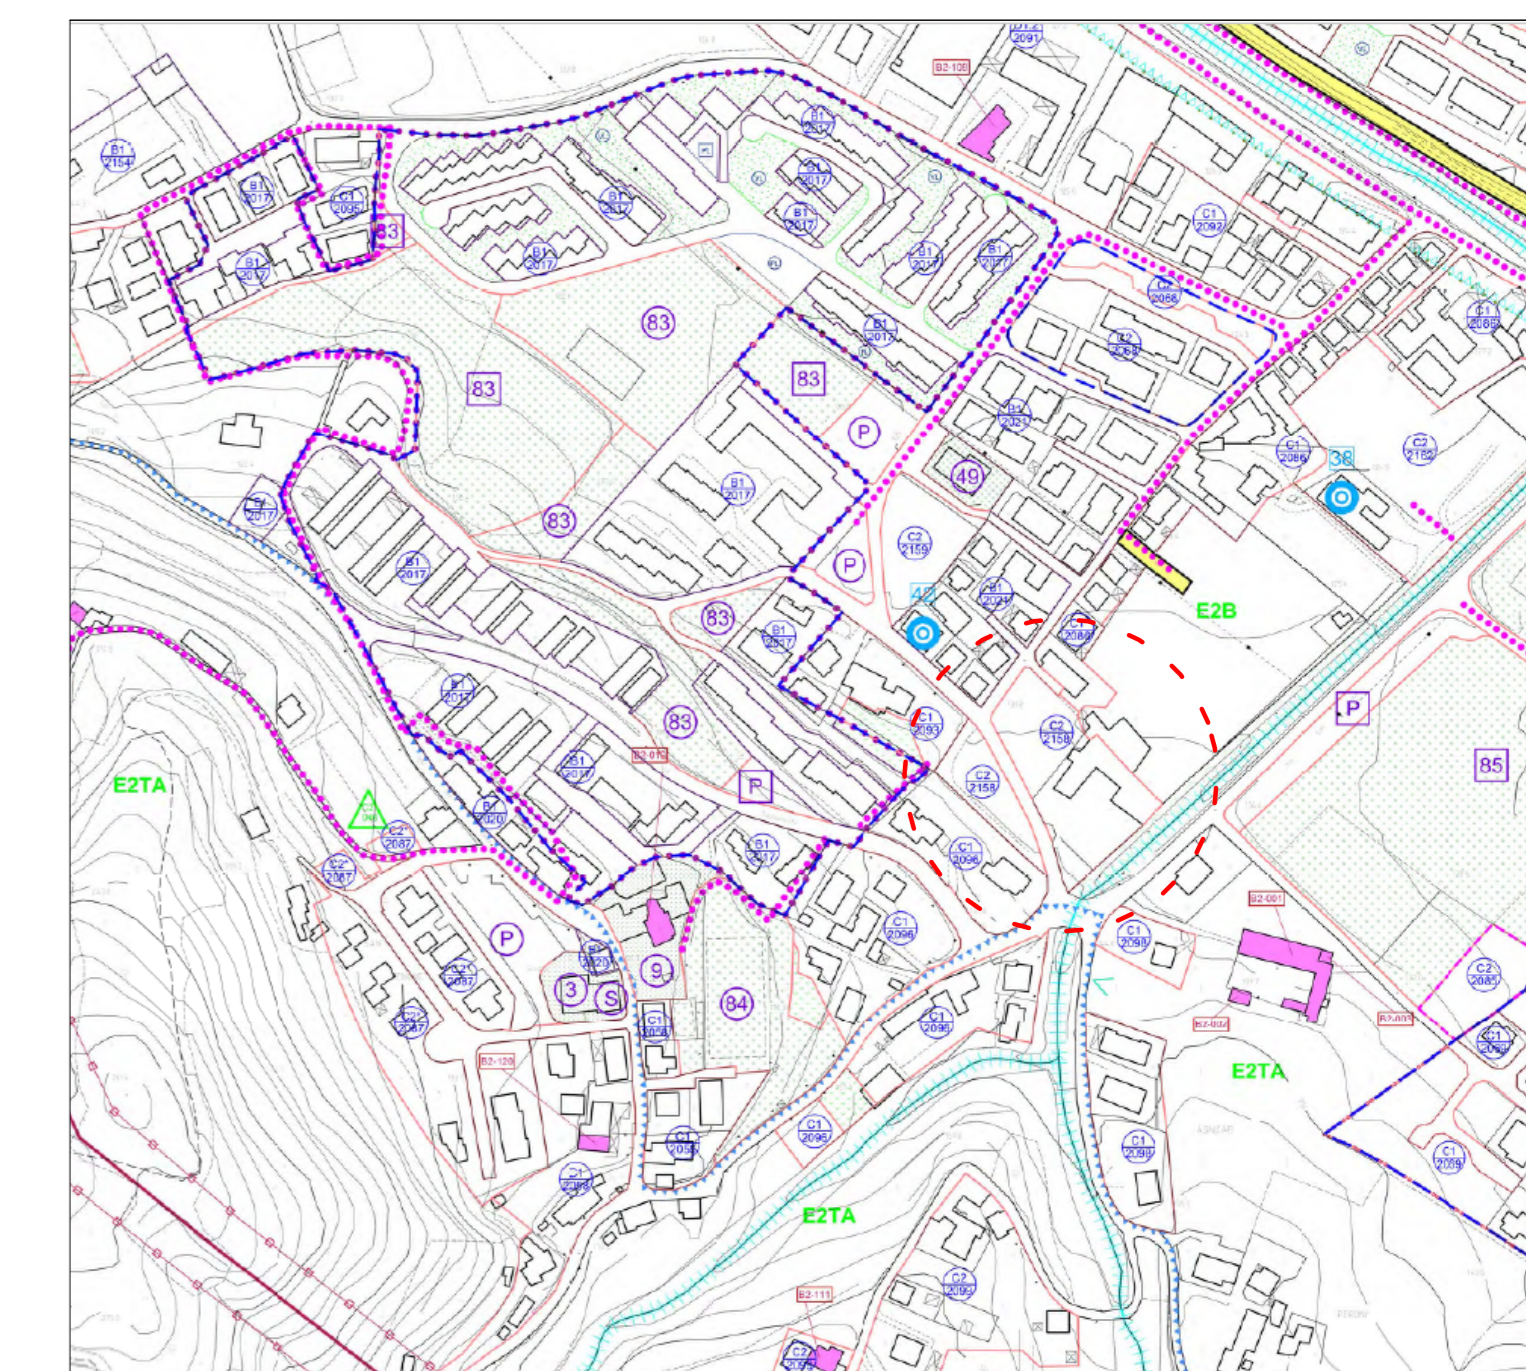


# STATO DI PROGETTO ZONIZZAZIONE - PLANIMETRIA GENERALE ZONA C2/2158

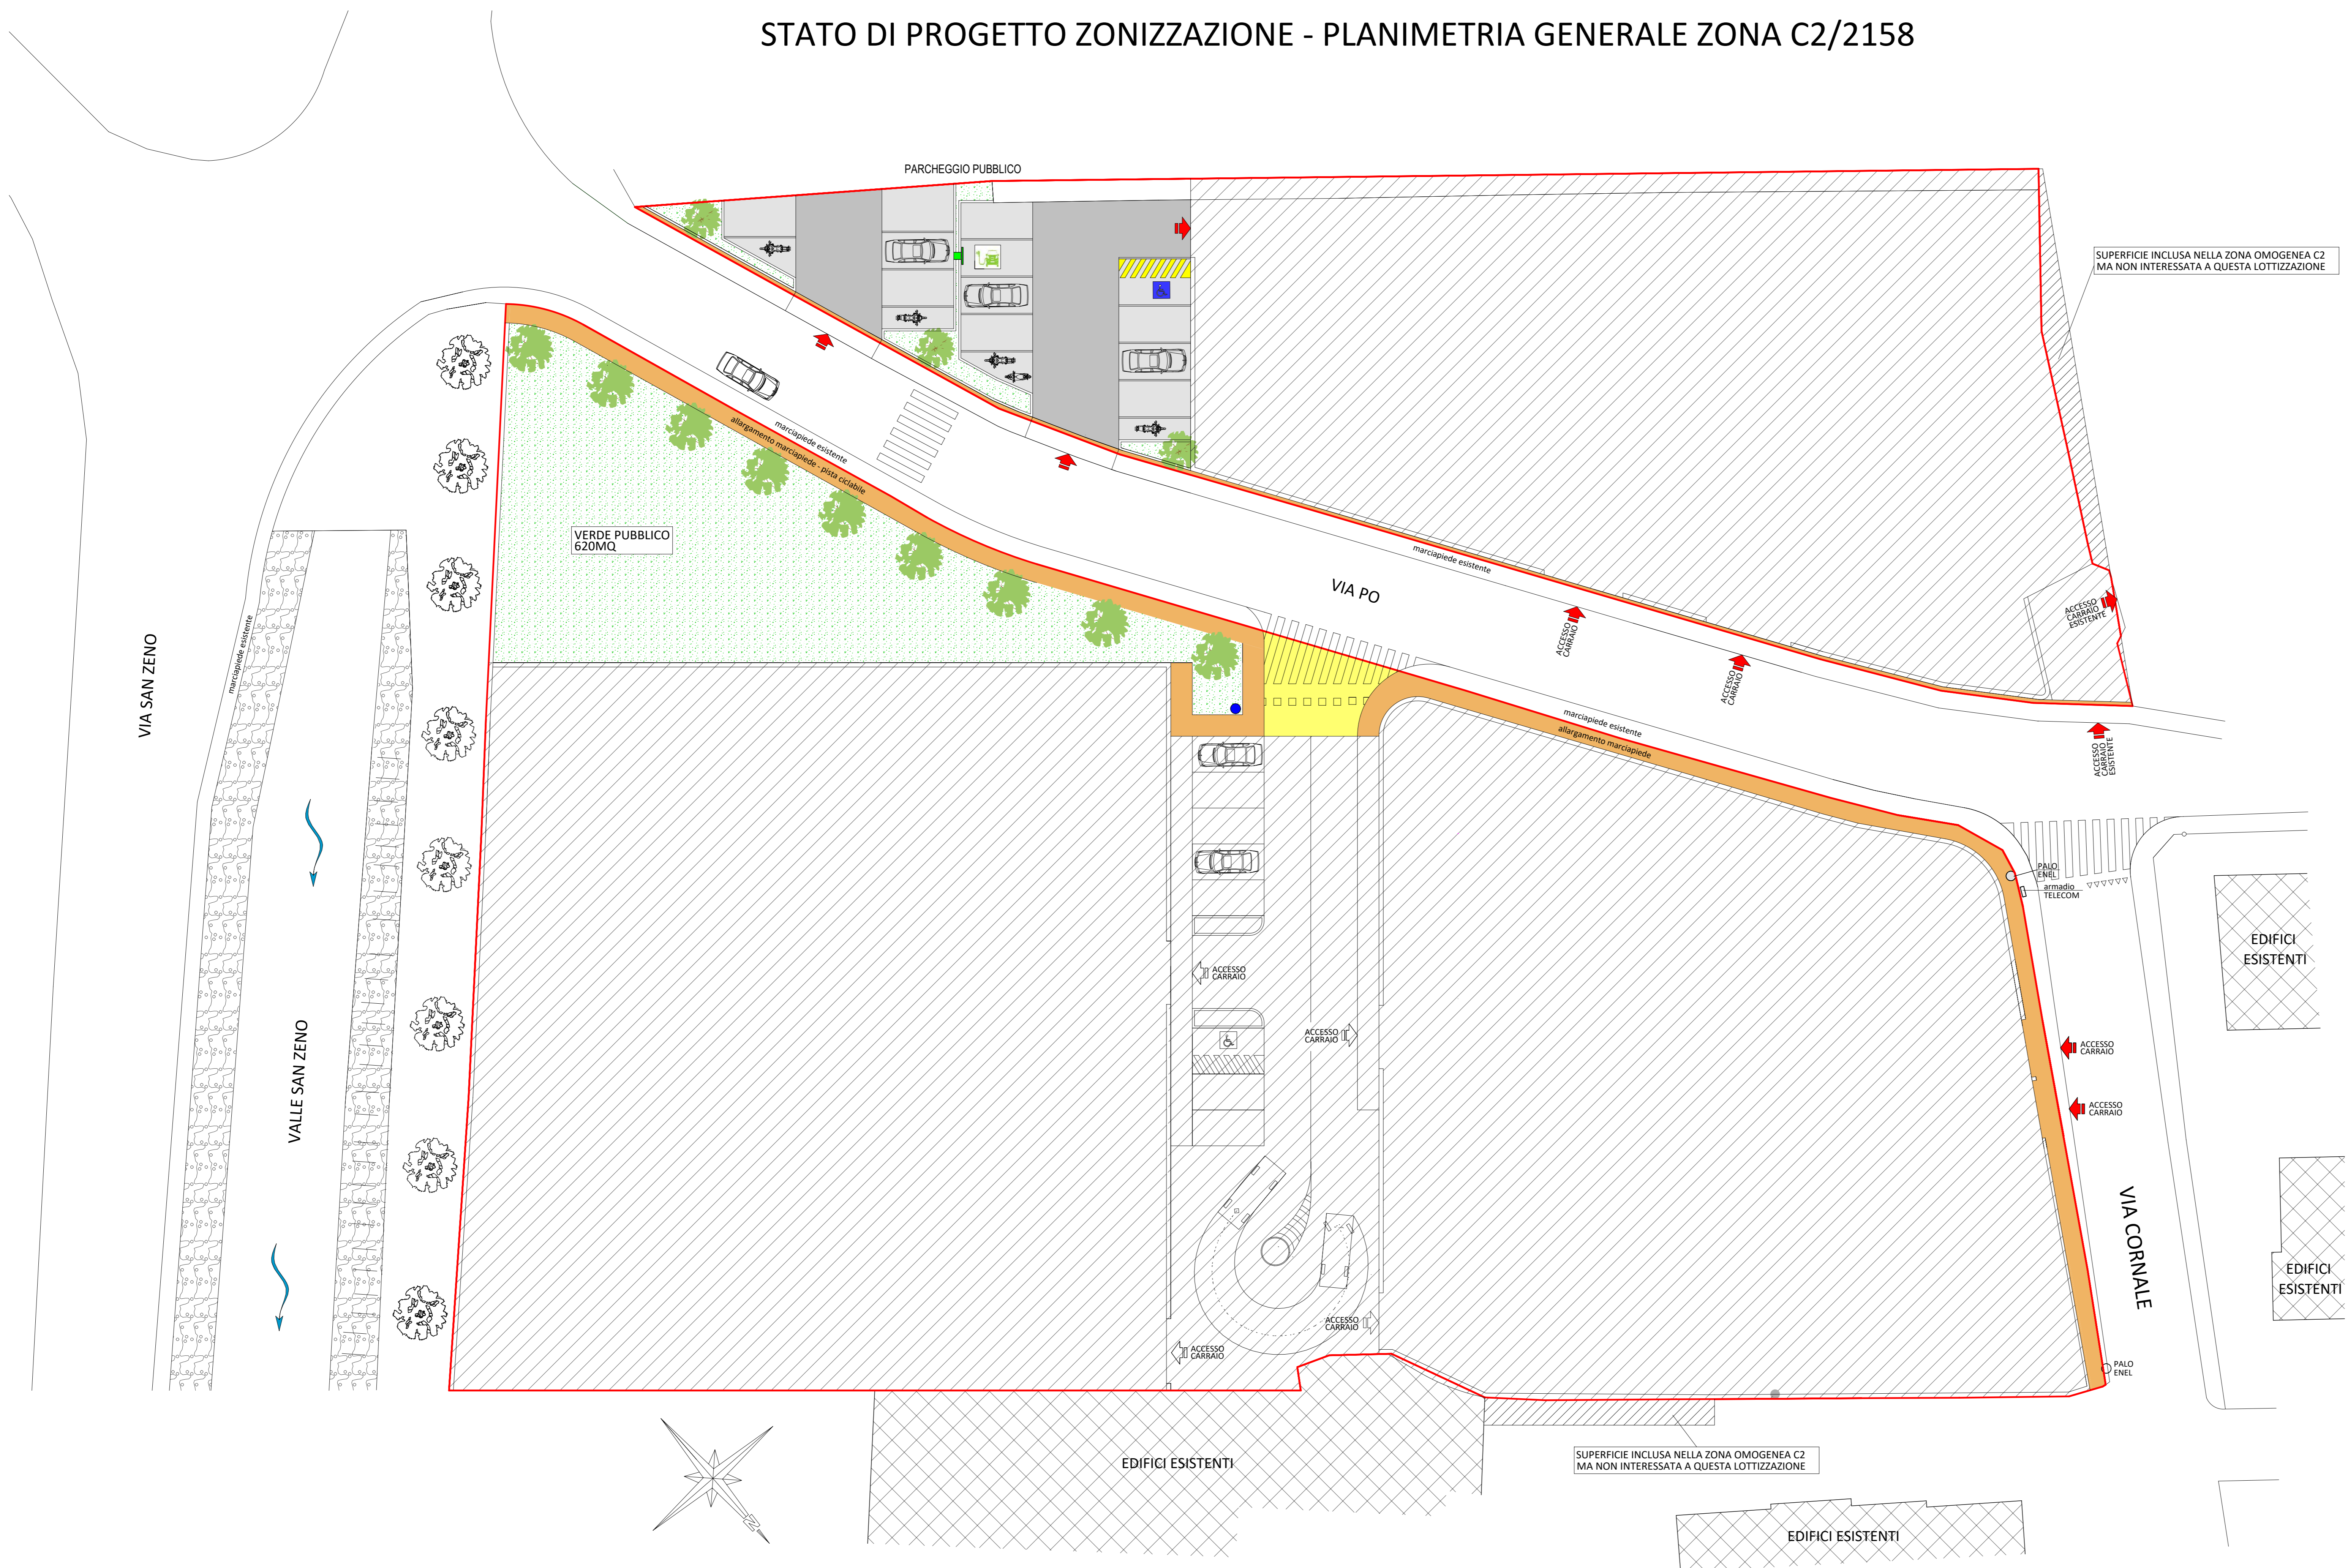

Estratto Piano degli Interventi C2/2158

DIMOSTRAZIONE STANDARD URBANISTICI		
ABITANTI INSEDIABILI	58 SCHEDA 2158 P.R.G.	8.347mc/166mc.caduno = 51 abitanti
SUP. DESTINATA A VERDE PUBBLICO 620mq.	12.00mq X 58 = 696mq SCHEDA 2158 P.R.G.	12.00mq X 51 = 612mq 620mq > 612mq
SUP. DESTINATA A PARCHEGGI 363.30mq.	7.00mq X 58ab. = 406mq SCHEDA 2158 P.R.G.	7.00mq X 51ab. = 357mq 363.30 mq > 357mq 363.30 mq. 194.70 mq. area sosta > 50% 168.60 mq. area manovra
AREE DA CEDERE OLTRE AGLI STANDARD URBANISTICI		
COLLEGAMENTO VIA PO CON STRADA PRIVATA LARG. 6.50ml.	= 46.50mq	
ALLARGAMENTO MARCIAPIEDI ESISTENTI	= 228.50mq	
VERDE DI RISULTA	= 39.50mq	
<b>SUPERFICIE TOTALE DA CEDERE</b>	<b>1297.80MQ.</b>	

Comune di Arzignano Provincia di Vicenza

**PROGETTO PER LA REALIZZAZIONE DI UNA LOTTIZZAZIONE AD USO RESIDENZIALE IN LOCALITA' SAN ZENO (Isolato C/2 2158)**

PROGETTISTA arch. GIOVANNI PIETRO DALLA COSTA via Achille Papa 23 36071 Arzignano VI dalla@pec.primmosit.it	COMMITTENTE Bernardini Ivano  Bernardini Alessia  Bernardini Luigi e C. Snc
---	--

TAV.	<b>5</b>	AREE E STANDARD DA CEDERE	DATA	Marzo 2019
			SCALA	1:200