

ZONIZZAZIONE  
1:500

	VERDE PRIMARIO MQ. 1550 -INVARIATO
	VERDE SECONDARIO: AREA A PARCO MQ. 758 PISTA CICLABILE SOMMITA' ARGINE MQ. 422 -INVARIATO MQ. 7950
	VERDE PRIVATO
	STRADE MQ. 1057 (parzialmente realizzate) -INVARIATO
	STRADE MQ. 751 (da realizzare) -INVARIATO
	MARCIAPIEDI MQ. 652 -INVARIATO
	PARCHEGGI MQ. 1808
	AREE DA CEDERE GIÀ OCCUPATE: REALIZZATE DAL COMUNE mq 1285 -INVARIATO PARZIALMENTE REALIZZATE mq 216 -INVARIATO MQ. 1501

SEZIONE A-A  
1:500


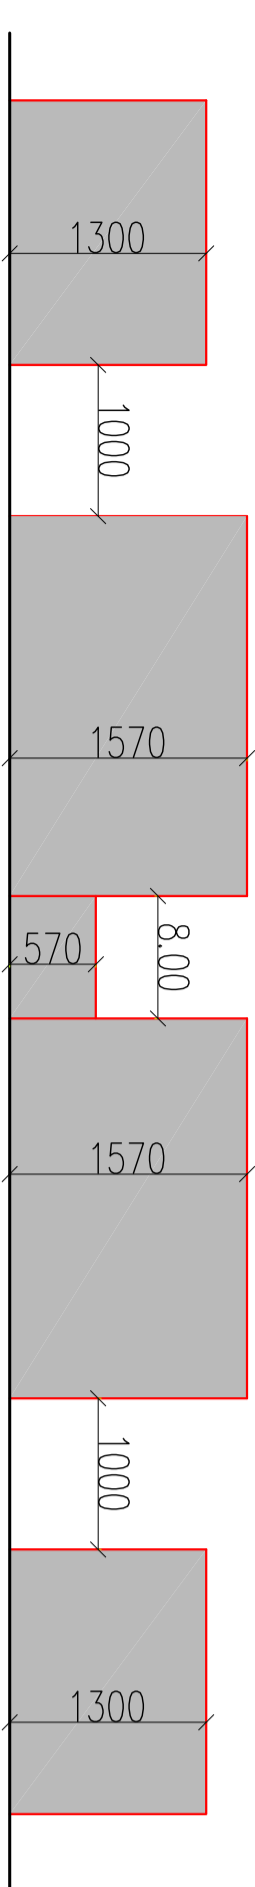


TABELLA INDICI - VEGENTE

LOTTO N.°	SUPERFICIE LOTTO	VOLUME RESIDENZIALE	VOLUME COMM.-DIR.	H. MAX
1	1171	4885	13,00	13,00
2	988	3418	13,00	13,00
3	836	3418	13,00	13,00
4	1347	5238	13,00	13,00
5	1232	4536	15,70	15,70
6	1230	4536	15,70	15,70
7	2454	12179	1790	15,70
TOTALE	9258	38210	1790	15,70

TABELLA INDICI - VARIANTE

LOTTO N.°	SUPERFICIE LOTTO	VOLUME RESIDENZIALE	VOLUME COMM.-DIR.	H. MAX
1	1171	4085	13,00	13,00
2-3	1824	8976	13,00	13,00
4	1347	3898	13,00	13,00
5	1232	4536	15,70	15,70
6	1230	4536	15,70	15,70
7	2454	12179	1790	15,70
TOTALE	9258	38210	1790	15,70

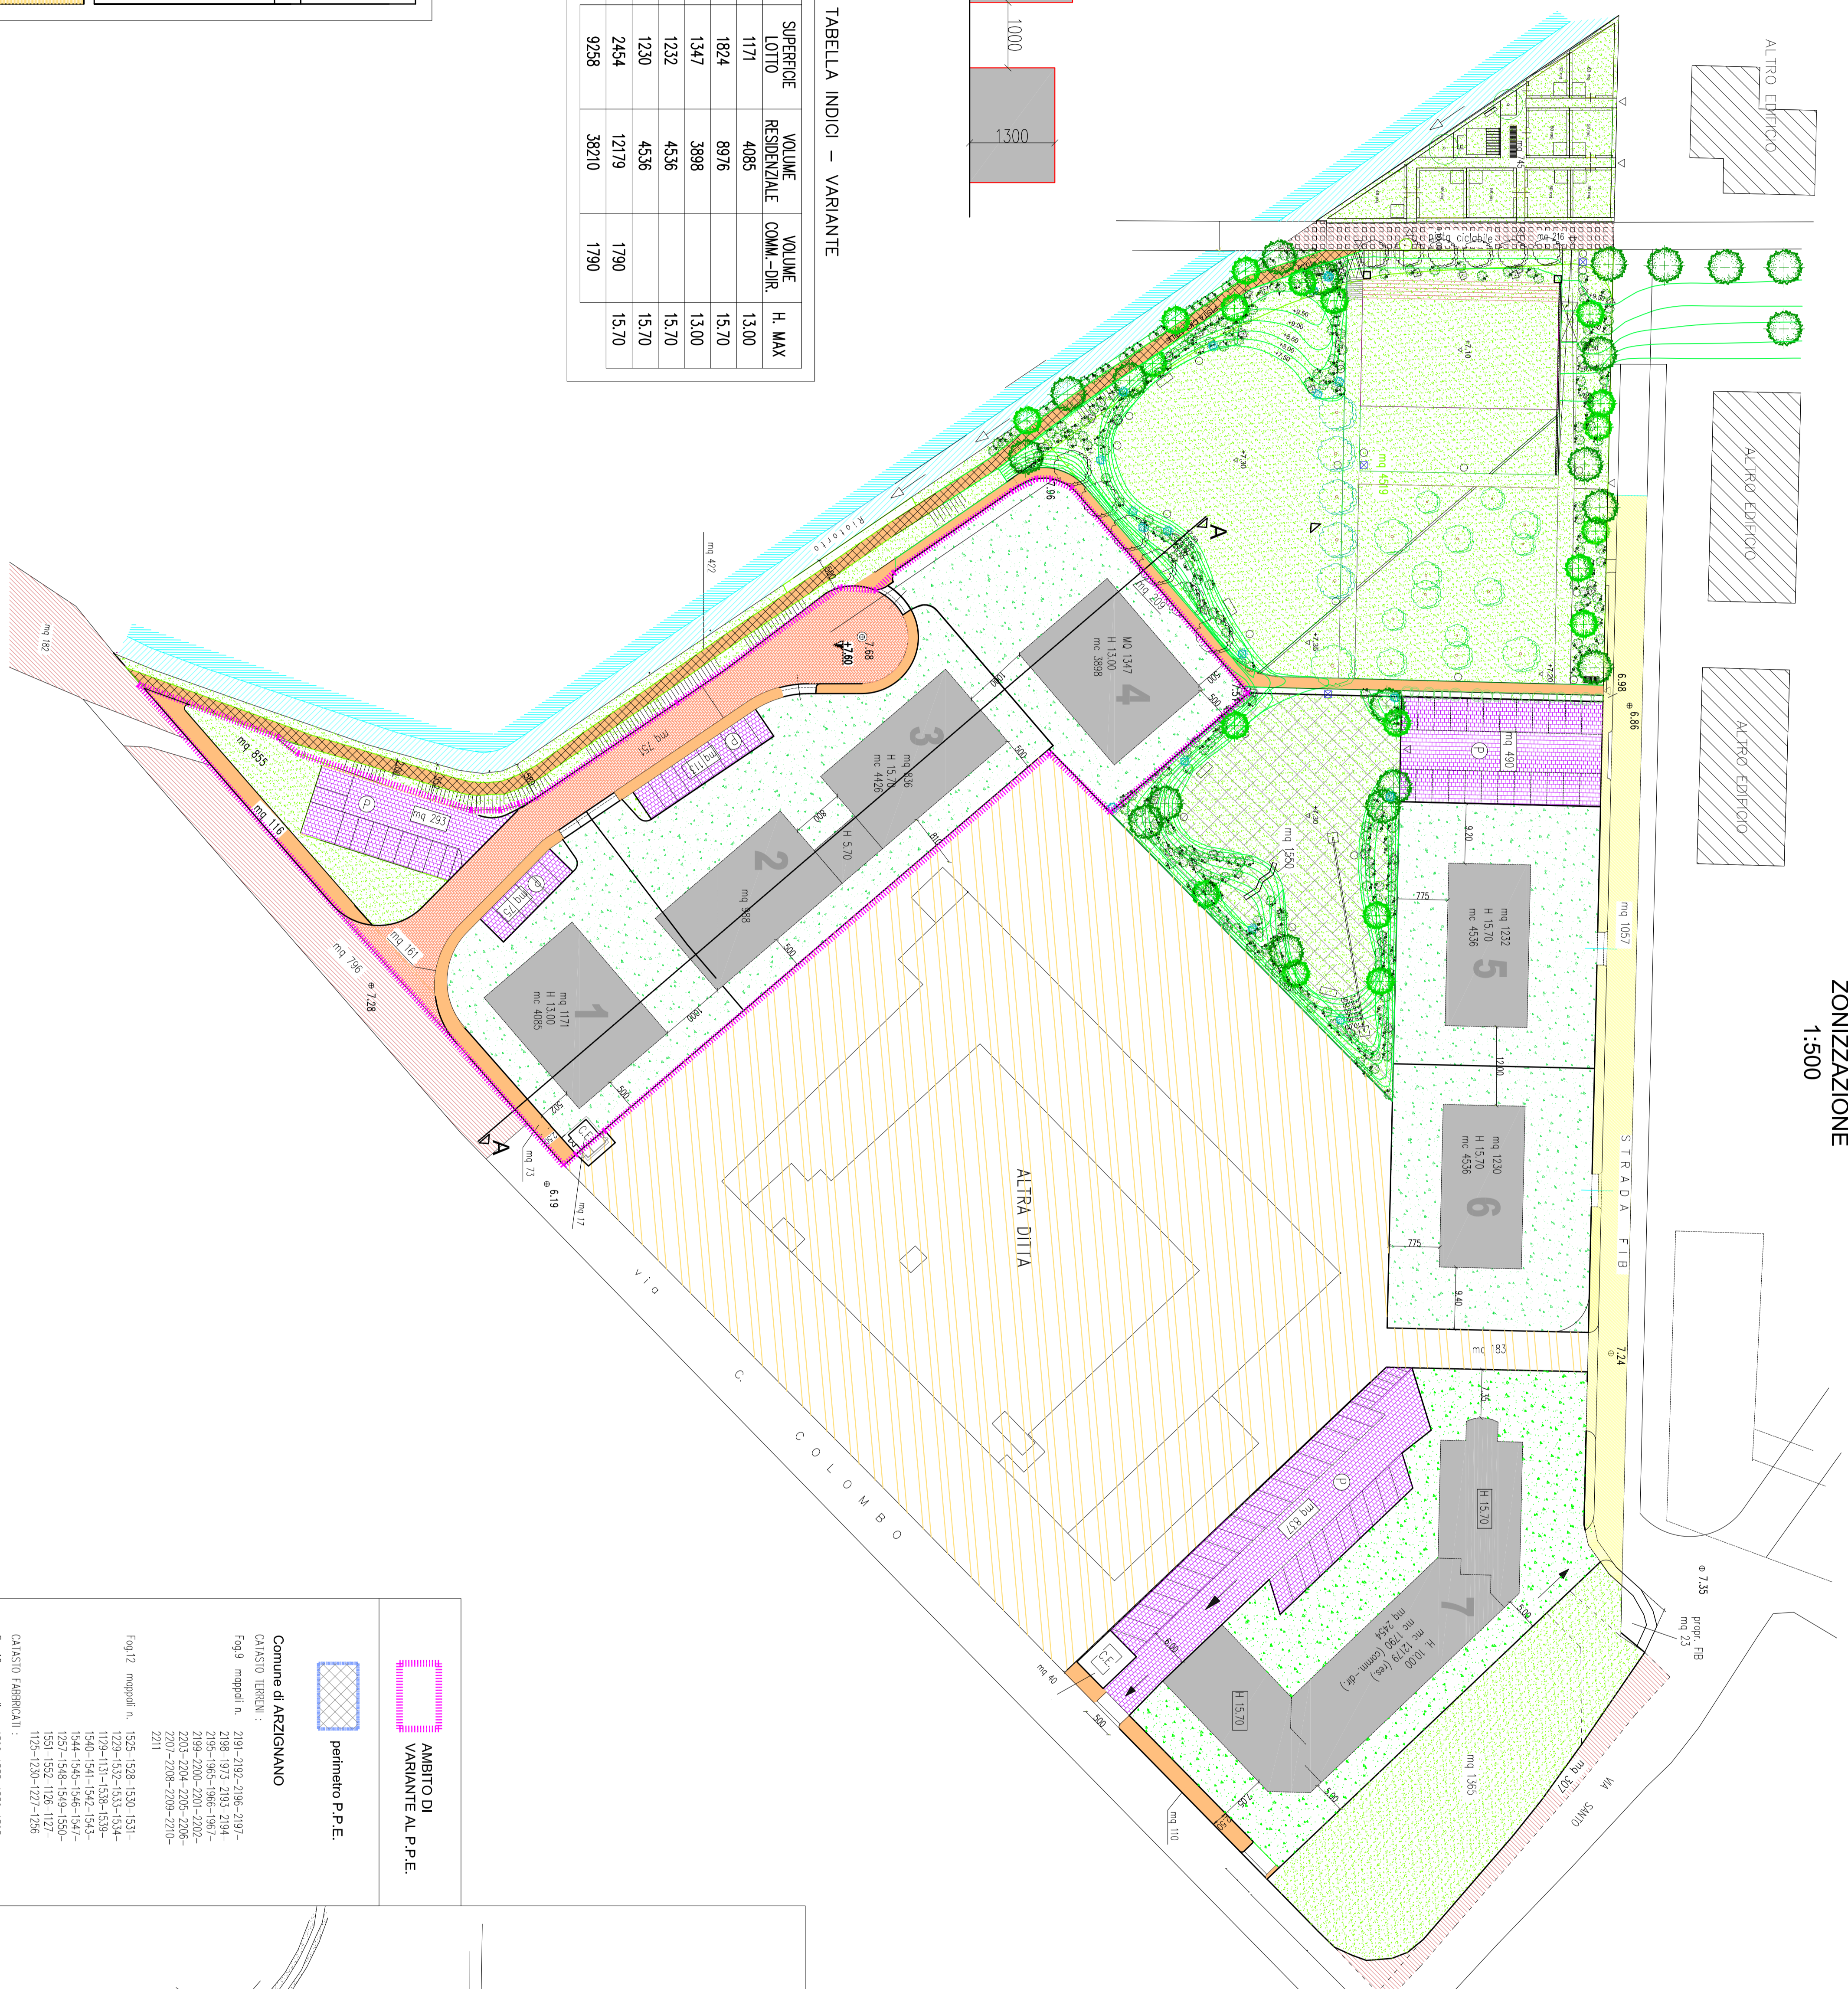

LEGENDA

Strada	mq 1808
mq 751+str.FIP 1057	mq 1808
Marciaipiedi	mq 689
mq 161+209+116+73+110	mq 1808
Parcheeggi	mq 1808
mq 293+75+113+490+837	mq 9258
Loti edificabili	mq 1550
mq 1171+888+836+1347+1232+1230+2454	mq 7484
Verde primario	mq 422
Verde secondario:	mq 7906
area a parco mq 745+4519+855+1365	mq 40
pista ciclabile in sommita' argine	
Cabine elettriche	mq 216
mq 40	mq 307
AREE GIÀ OCCUPATE	mq 796
Parzialmente realizzate:	mq 81
Pista ciclabile	mq 17
Totamente realizzate:	mq 84
Allargamento via Sano	mq 979
m.r. 1125+127+128+131	mq 1501
Prolungamento via Colombo	
m. n. 1227	
m. n. 1230	
m. n. 1237	
m. n. 1239	
sommario aree occupate	mq 24540

ESTRATTO DI MAPPA  
SCALA 1:2000



il committente

il ddll

il progettista

COMUNE DI ARZIGNANO

PROV. DI VICENZA

TAV. N. 1

diritto STUDIO ART S.R.L.

progetto URBANO N. 5 AL P.P.E. "AREA EX-FELIZZARI" (PROGNOMIA STUDIO ART S.R.L.-EX VIGNARDI)

oggetto: PIANIMETRIA D'INSEDIAMENTO APPROVATO CON VAR. 4 DEL 14/04/08. ESTRATTO DI MAPPA I:2000, SEZIONE I:500

dati: 14.12.2010

file: lotto7-ZONZZ.2010.dwg

**studioart**

arch.nadia.dalle.mese

Ordine Architetti Venezia n° 822 - Via Pellicani, 47 - 38071 Arzignano (VI) - Tel. 0444 453745 - Fax 0444 456681  
E-mail: studioarch@studioart.it - Architetto@dalle.mese.it - C. DI UNICASACCHIA456881 - P. I. 0285852244

ARTISTICO: STUDIO ARCHITETTICO NADIA DALLEMESE - VIA S. MARCO 100 - 30131 VENEZIA - TEL. 041 5211111 - FAX 041 5211112

AMBITO DI VARIANTE AL P.P.E.

perimetro P.P.E.

Comune di ARZIGNANO

CANTO EMANON:

Fag. 9 mappe n. 2198-2199-2198-2197-1990-1889-1888-1887-131-