


ZONIZZAZIONE
1:500

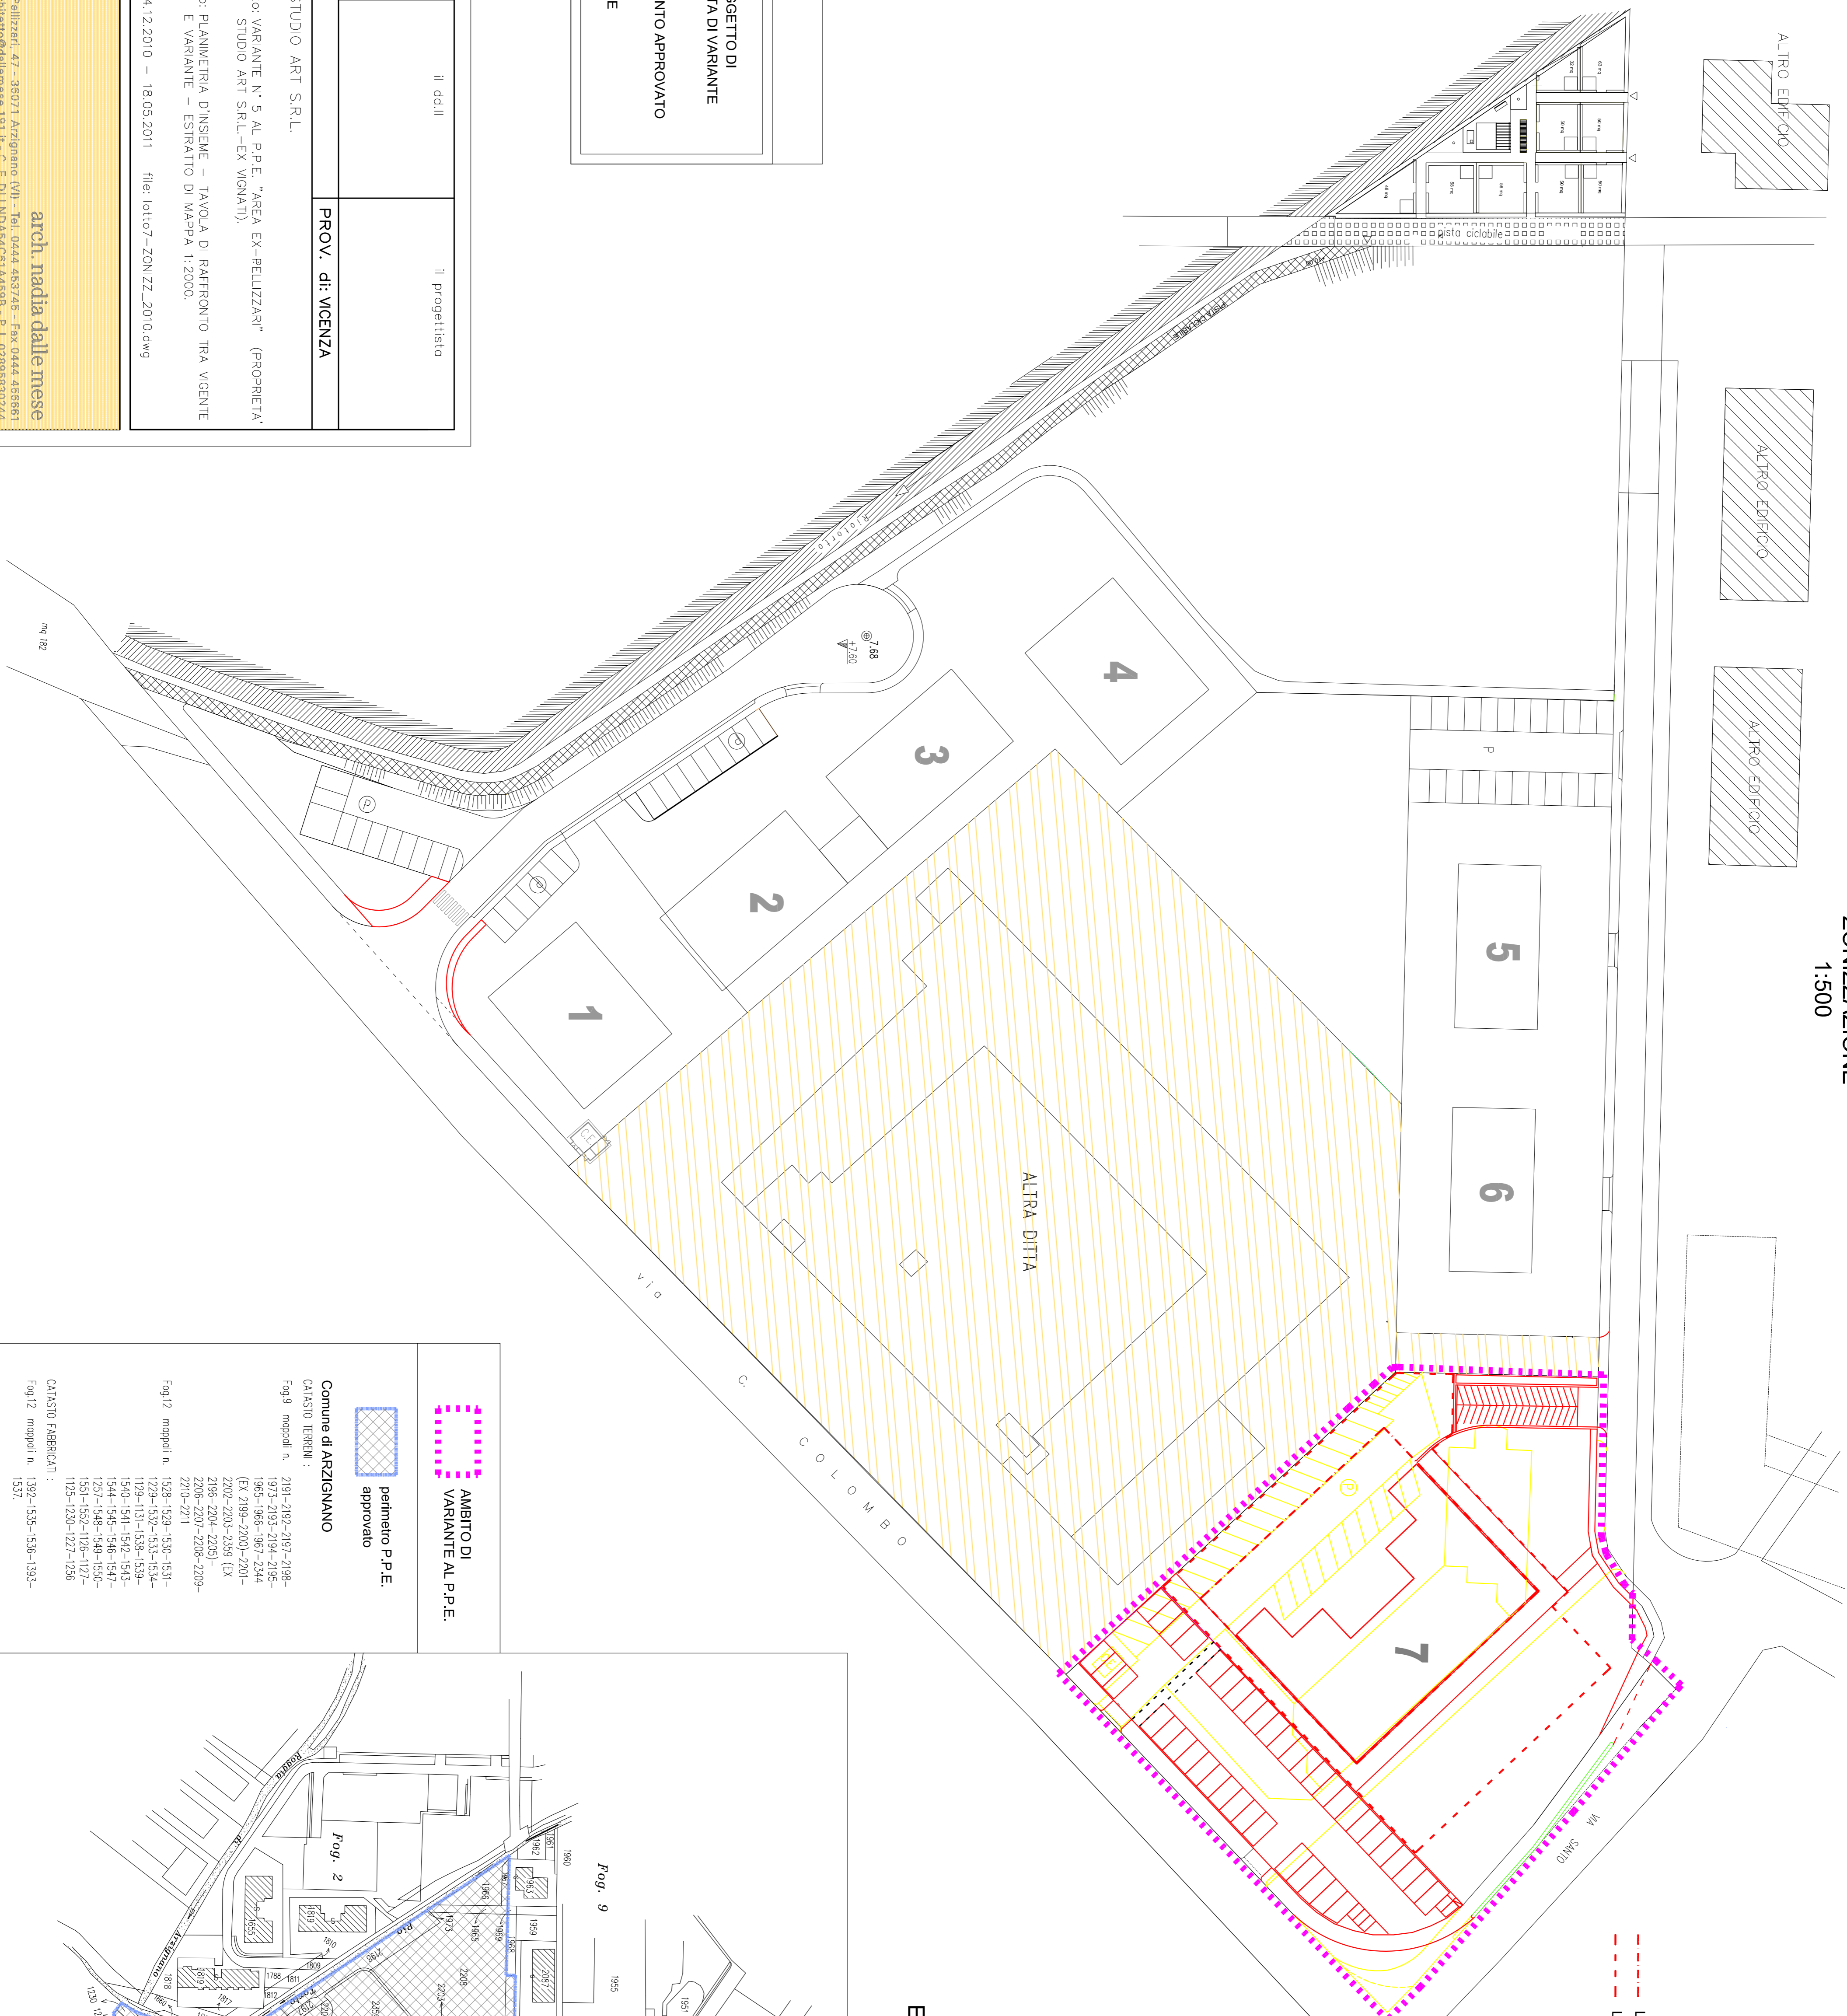

--- LINEA DI MASSIMO INGOMBRO EDIFICIO
- - - LINEA DI MASSIMO INGOMBRO INTERRATO

ESTRATTO DI MAPPA
SCALA 1:2000



LEGENDA

AREA OGGETTO DI RICHIESTA DI VARIANTE

INTERVENTO APPROVATO

VARIANTE

il committente	il dd.ll	il progettista
COMUNE di ARZIGNANO	PROV. di VICENZA	
<p>TAV. N. 3</p> <p>ditto: STUDIO ART S.R.L.</p> <p>progetto: VARIANTE N° 5 AL P.P.E. "AREA EX-PELLIZZARI" (PROPRIETA' STUDIO ART S.R.L.-EX VIGNATI)</p> <p>oggetto: PLANIMETRIA D'INSIEME - TAVOLA DI RAFFRONTO TRA VICENTE E VARIANTE - ESTRATTO DI MAPPA 1:2000.</p> <p>data: 14.12.2010 - 18.05.2011 file: lotto7-ZONIZZ_2010.dwg</p>		

AMBITO DI VARIANTE AL P.P.E.

perimetro P.P.E. approvato

Comune di ARZIGNANO

CATASTO TERRENI :

Fog.9 mappali n. 2191-2192-2197-2198-1973-2193-2194-2195-1965-1966-1967-2344 (EX 2198-2200)-2201-2202-2203-2359 (EX 2196-2204-2205)-2206-2207-2208-2209-2210-2211

Fog.12 mappali n. 1528-1529-1530-1531-1229-1532-1533-1534-1729-1531-1538-1539-1540-1541-1542-1543-1544-1545-1546-1547-1257-1548-1549-1550-1551-1552-1126-1127-1125-1230-1227-1256

CATASTO FABBRICATI :

Fog.12 mappali n. 1392-1535-1536-1393-1537