



PLANIMETRIA  
SCALA 1:500

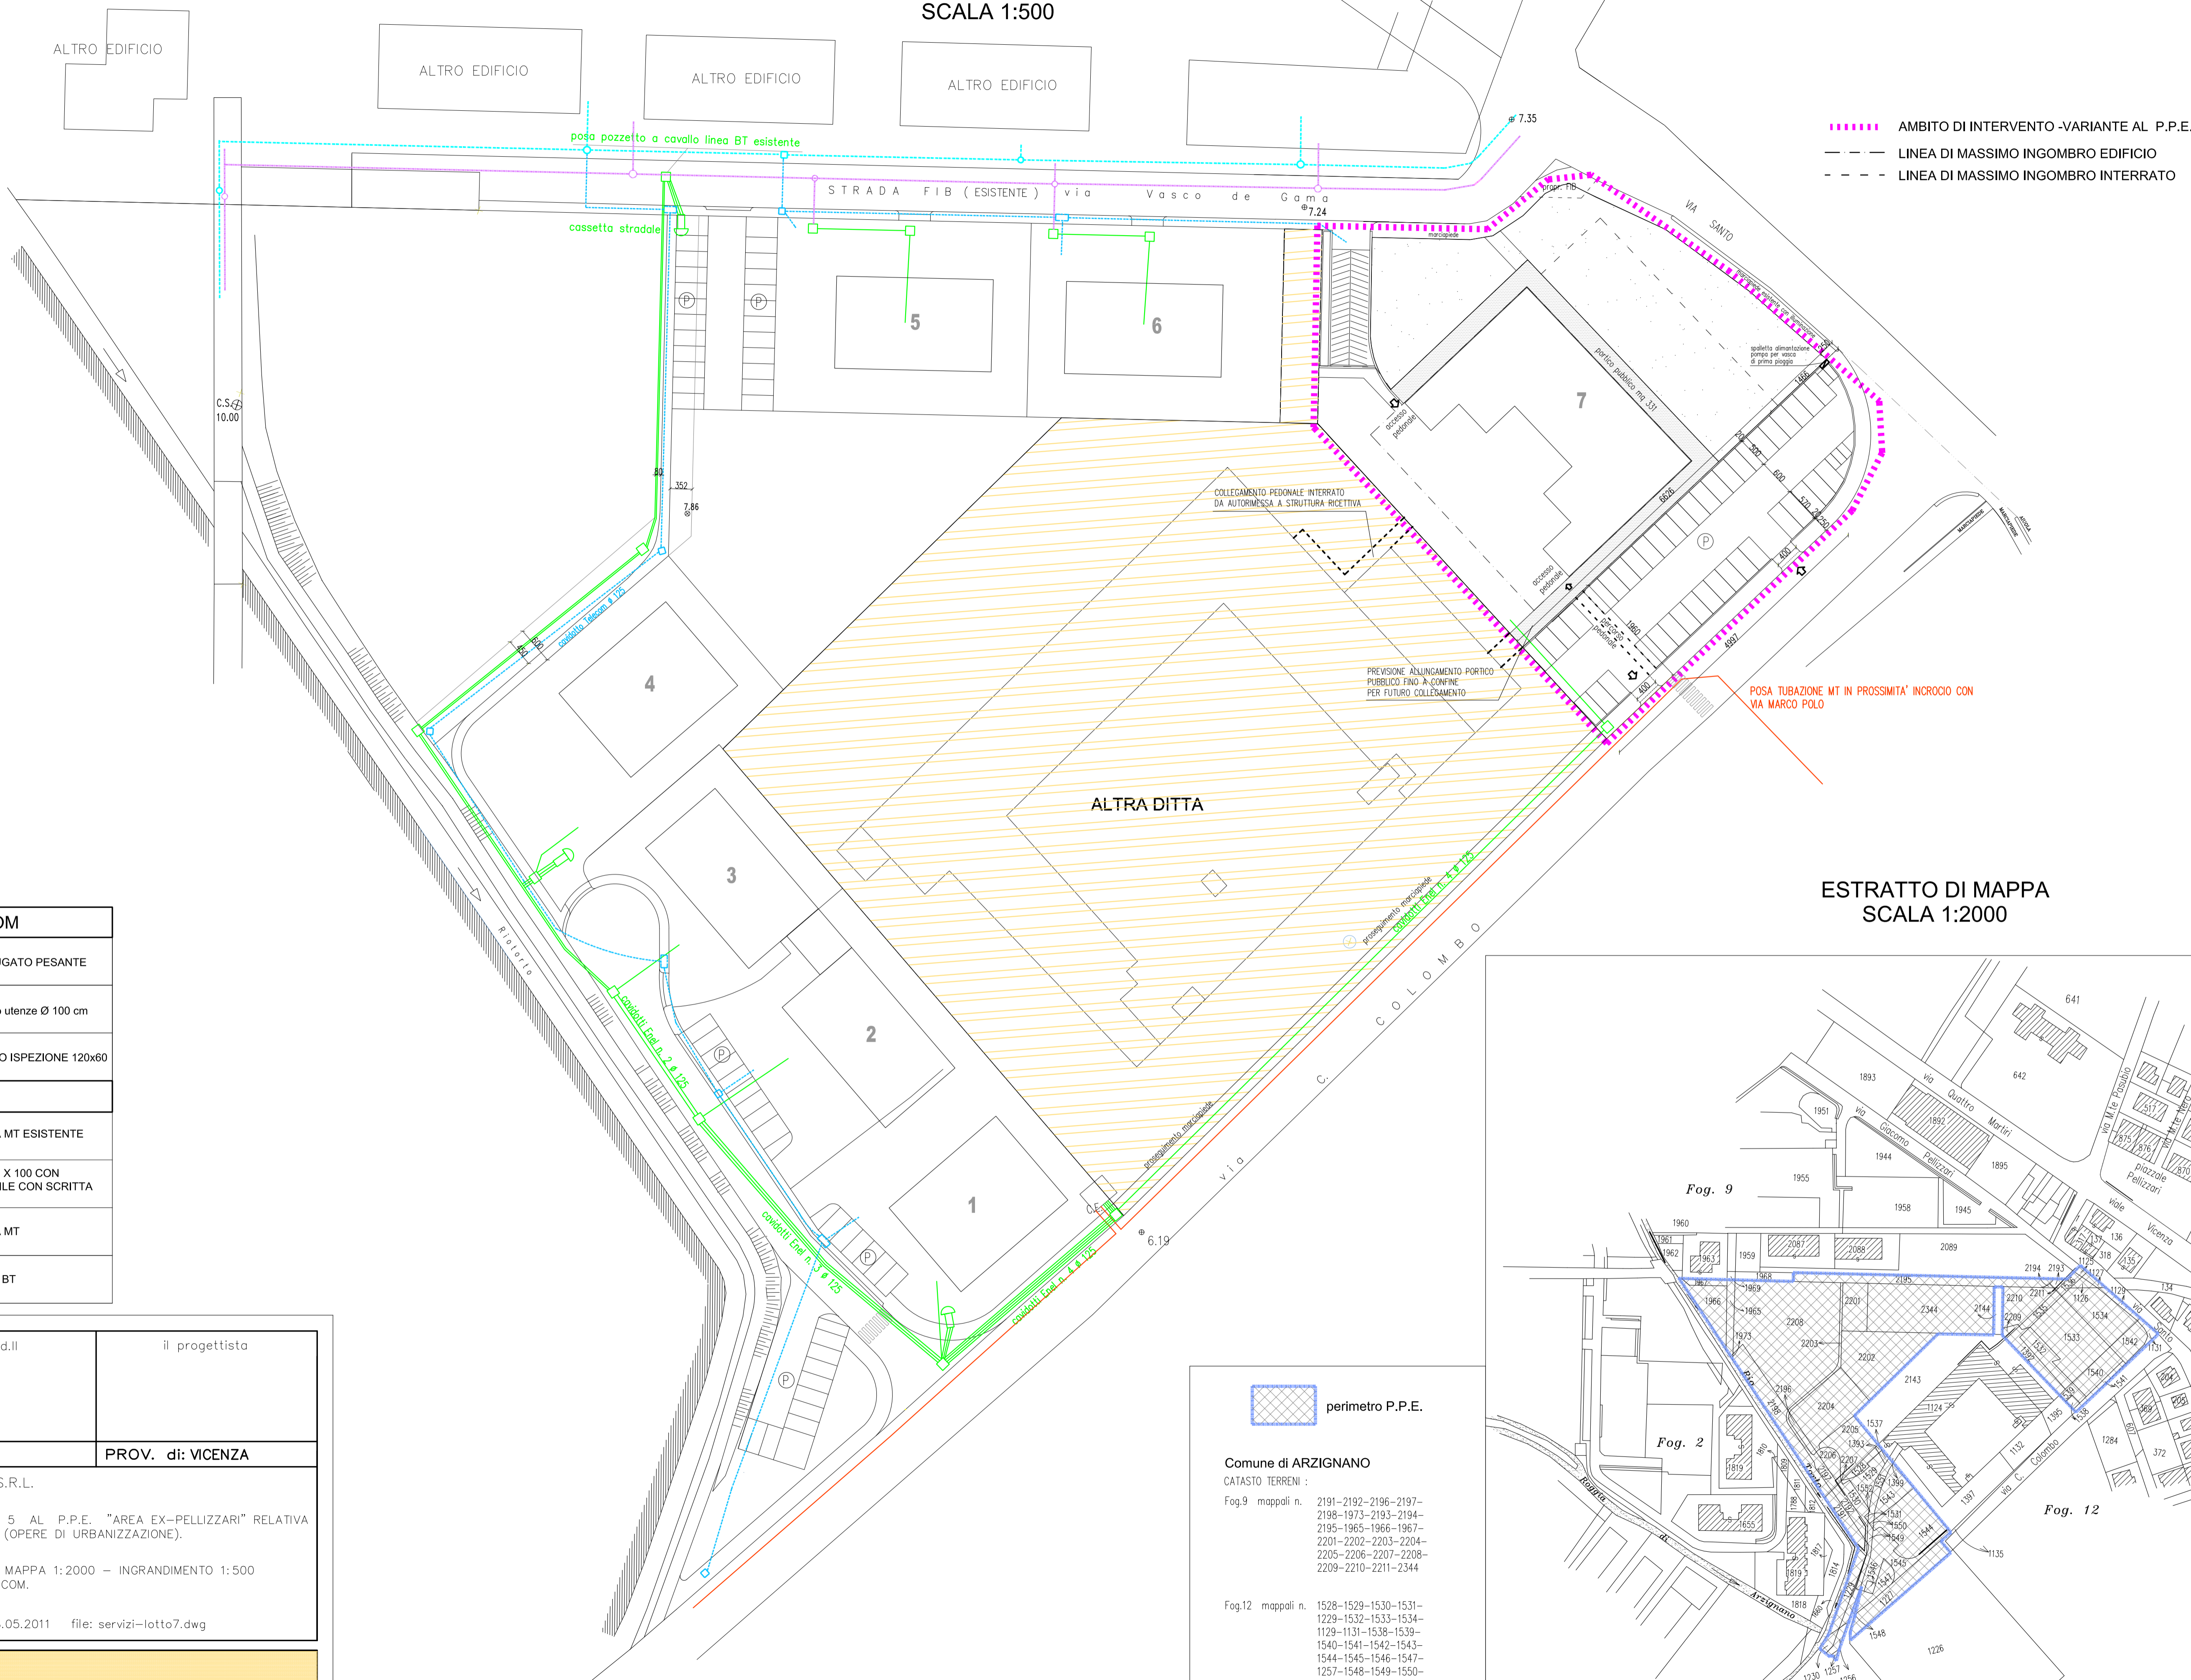

- AMBITO DI INTERVENTO -VARIANTE AL P.P.E.
- LINEA DI MASSIMO INGOMBRO EDIFICIO
- LINEA DI MASSIMO INGOMBRO INTERRATO

LEGENDA LINEE ESISTENTI	
	LINEA ENERGIA ELETTRICA
	LINEA TELEFONICA
LEGENDA TELECOM	
	LINEA TELEFONICA TUBAZIONE IN PVC CORRUGATO PESANTE CON FILO ZINCATO
	RETE TELEFONICA ingresso utenze Ø 100 cm
	POZZETTO ISPEZIONE 60x60
	POZZETTO ISPEZIONE 120x60
LEGENDA ENEL	
	RETE ENERGIA ELETTRICA MT ESISTENTE
	POZZETTO DI ISPEZIONE 100 X 100 CON CHIUSINO IN GHISA CARRABILE CON SCRITTA ENEL
	RETE ENERGIA ELETTRICA MT
	RETE ENERGIA ELETTRICA BT

ESTRATTO DI MAPPA  
SCALA 1:2000

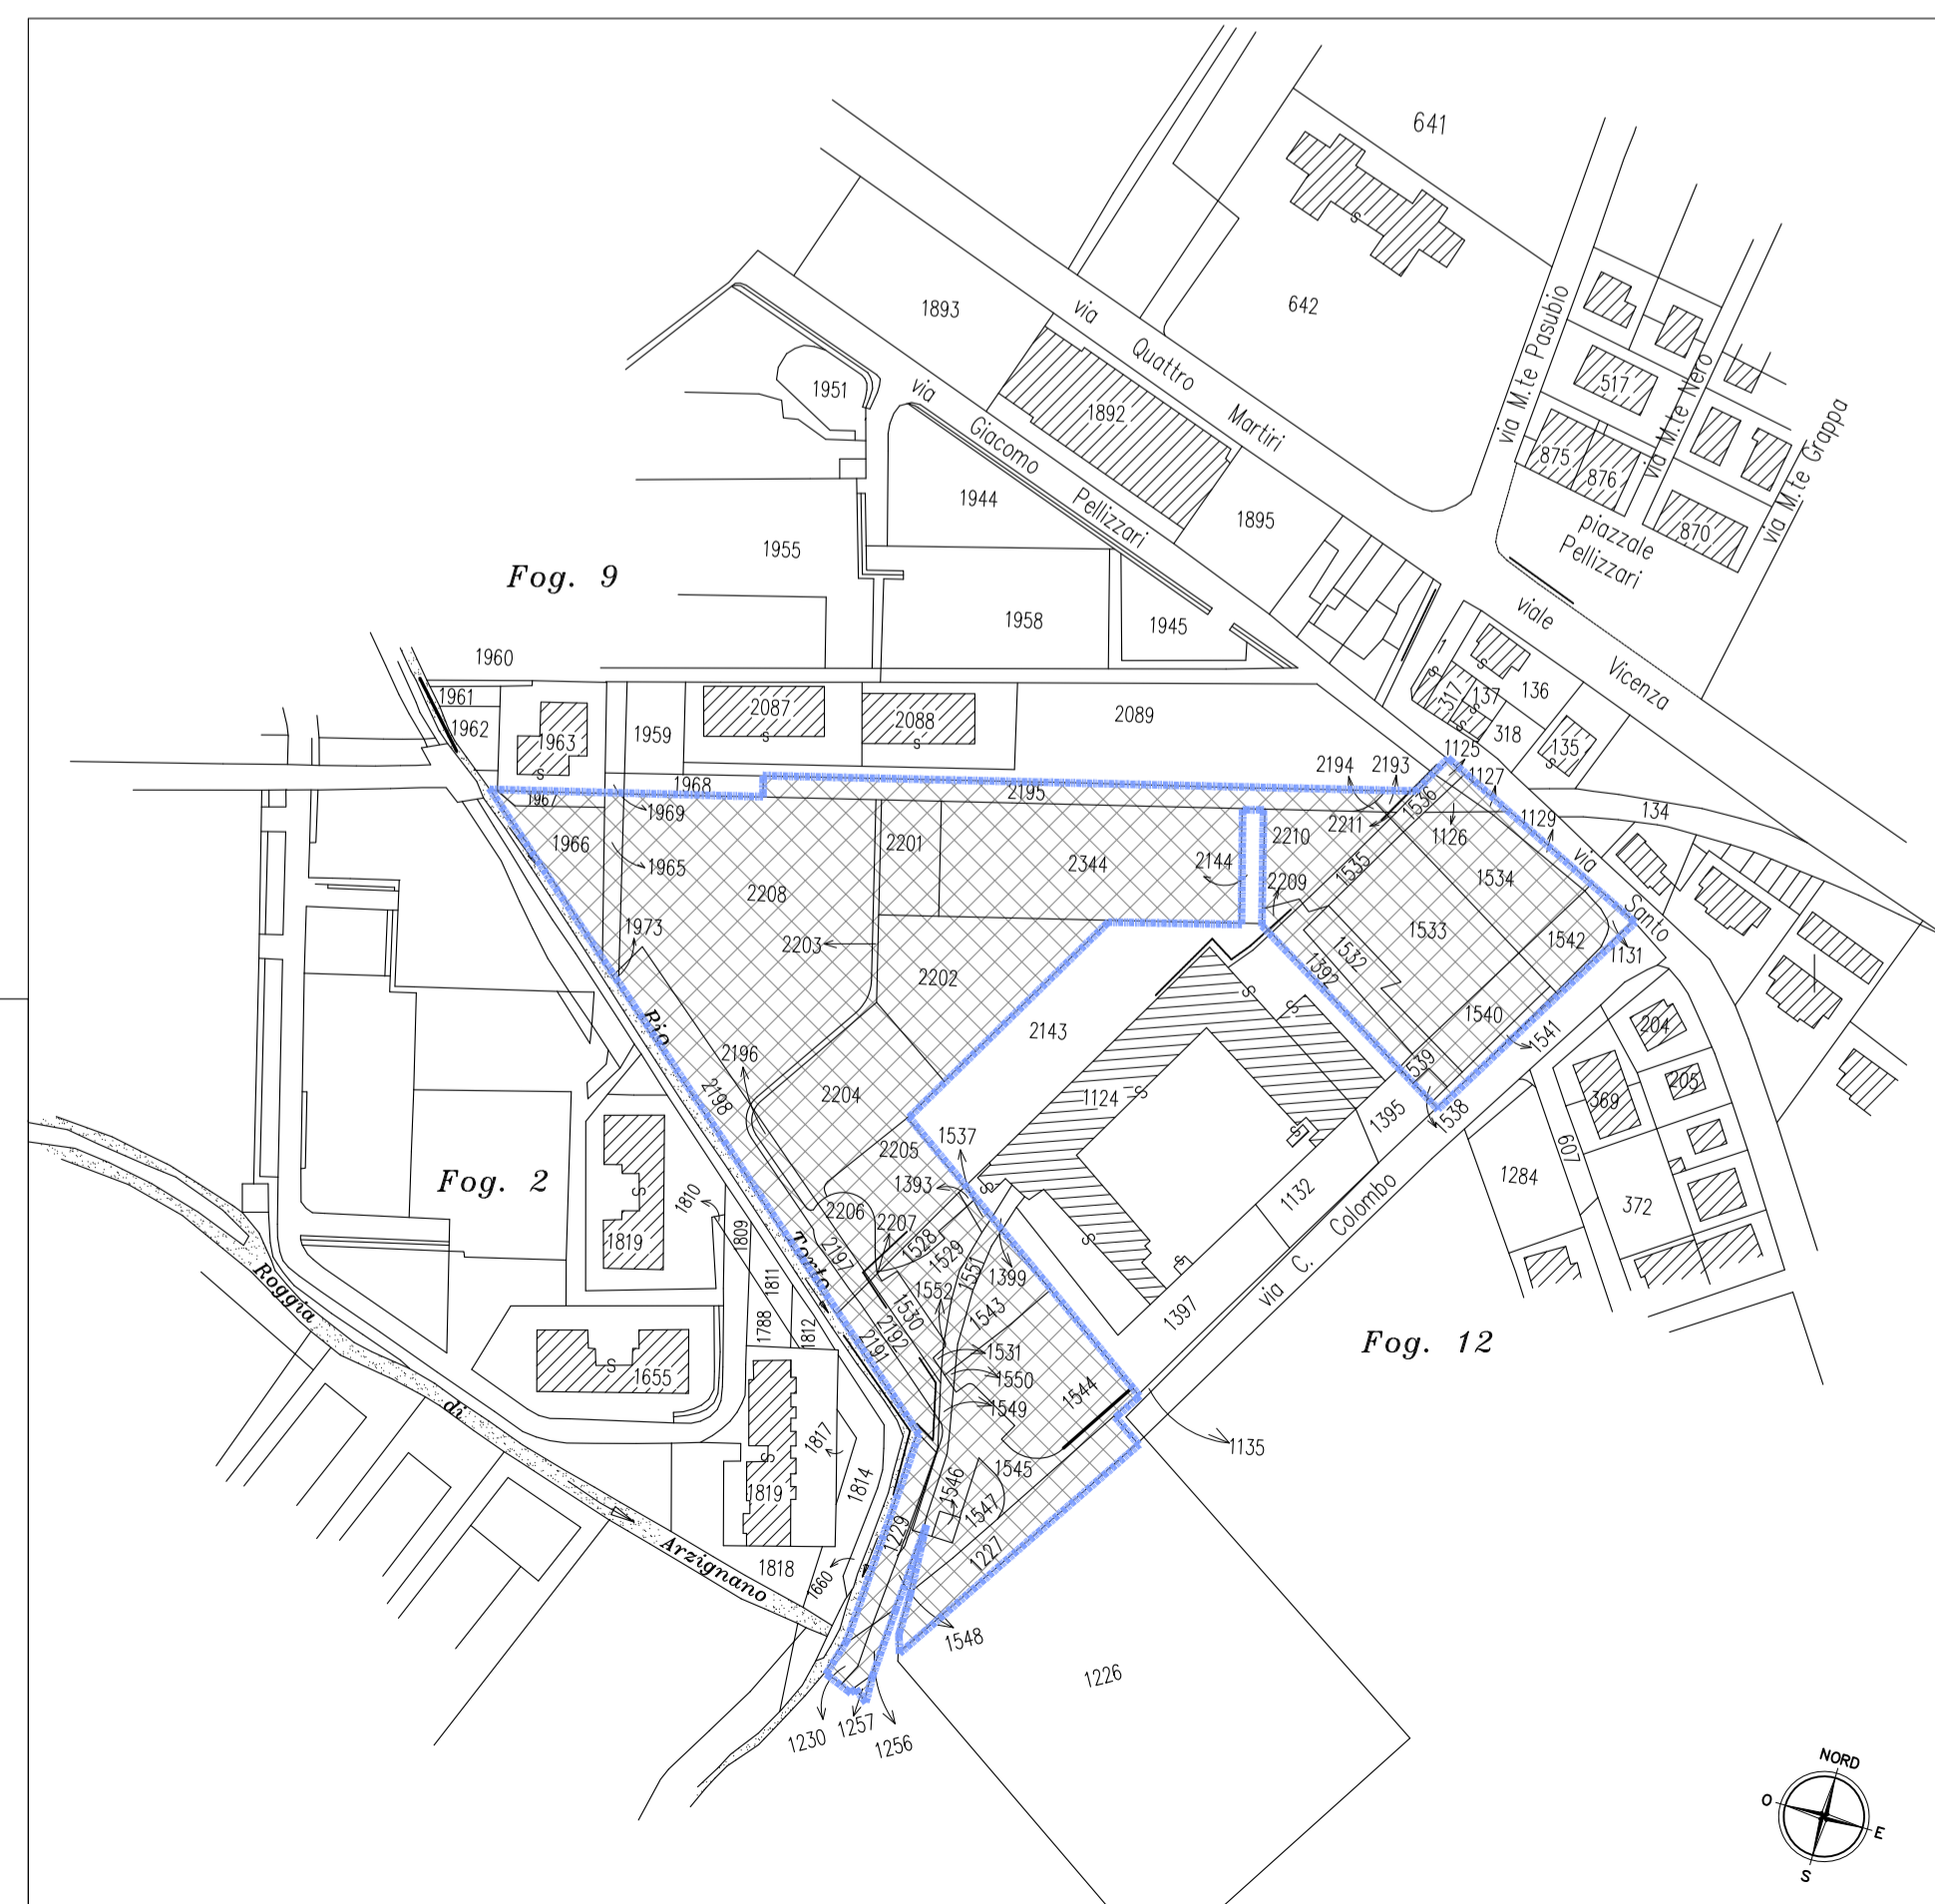

il committente	il dd.ll	il progettista
COMUNE di: ARZIGNANO		PROV. di: VICENZA
TAV. N. 6	ditto: STUDIO ART S.R.L. progetto: VARIANTE N. 5 AL P.P.E. "AREA EX-PELLIZZARI" RELATIVA AL LOTTO 7 (OPERE DI URBANIZZAZIONE). oggetto: ESTRATTO DI MAPPA 1:2000 - INGRANDIMENTO 1:500 ENEL - TELECOM. data: 28.12.2010 - 18.05.2011 file: servizi-lotto7.dwg	