



PLANIMETRIA SCALA 1:500

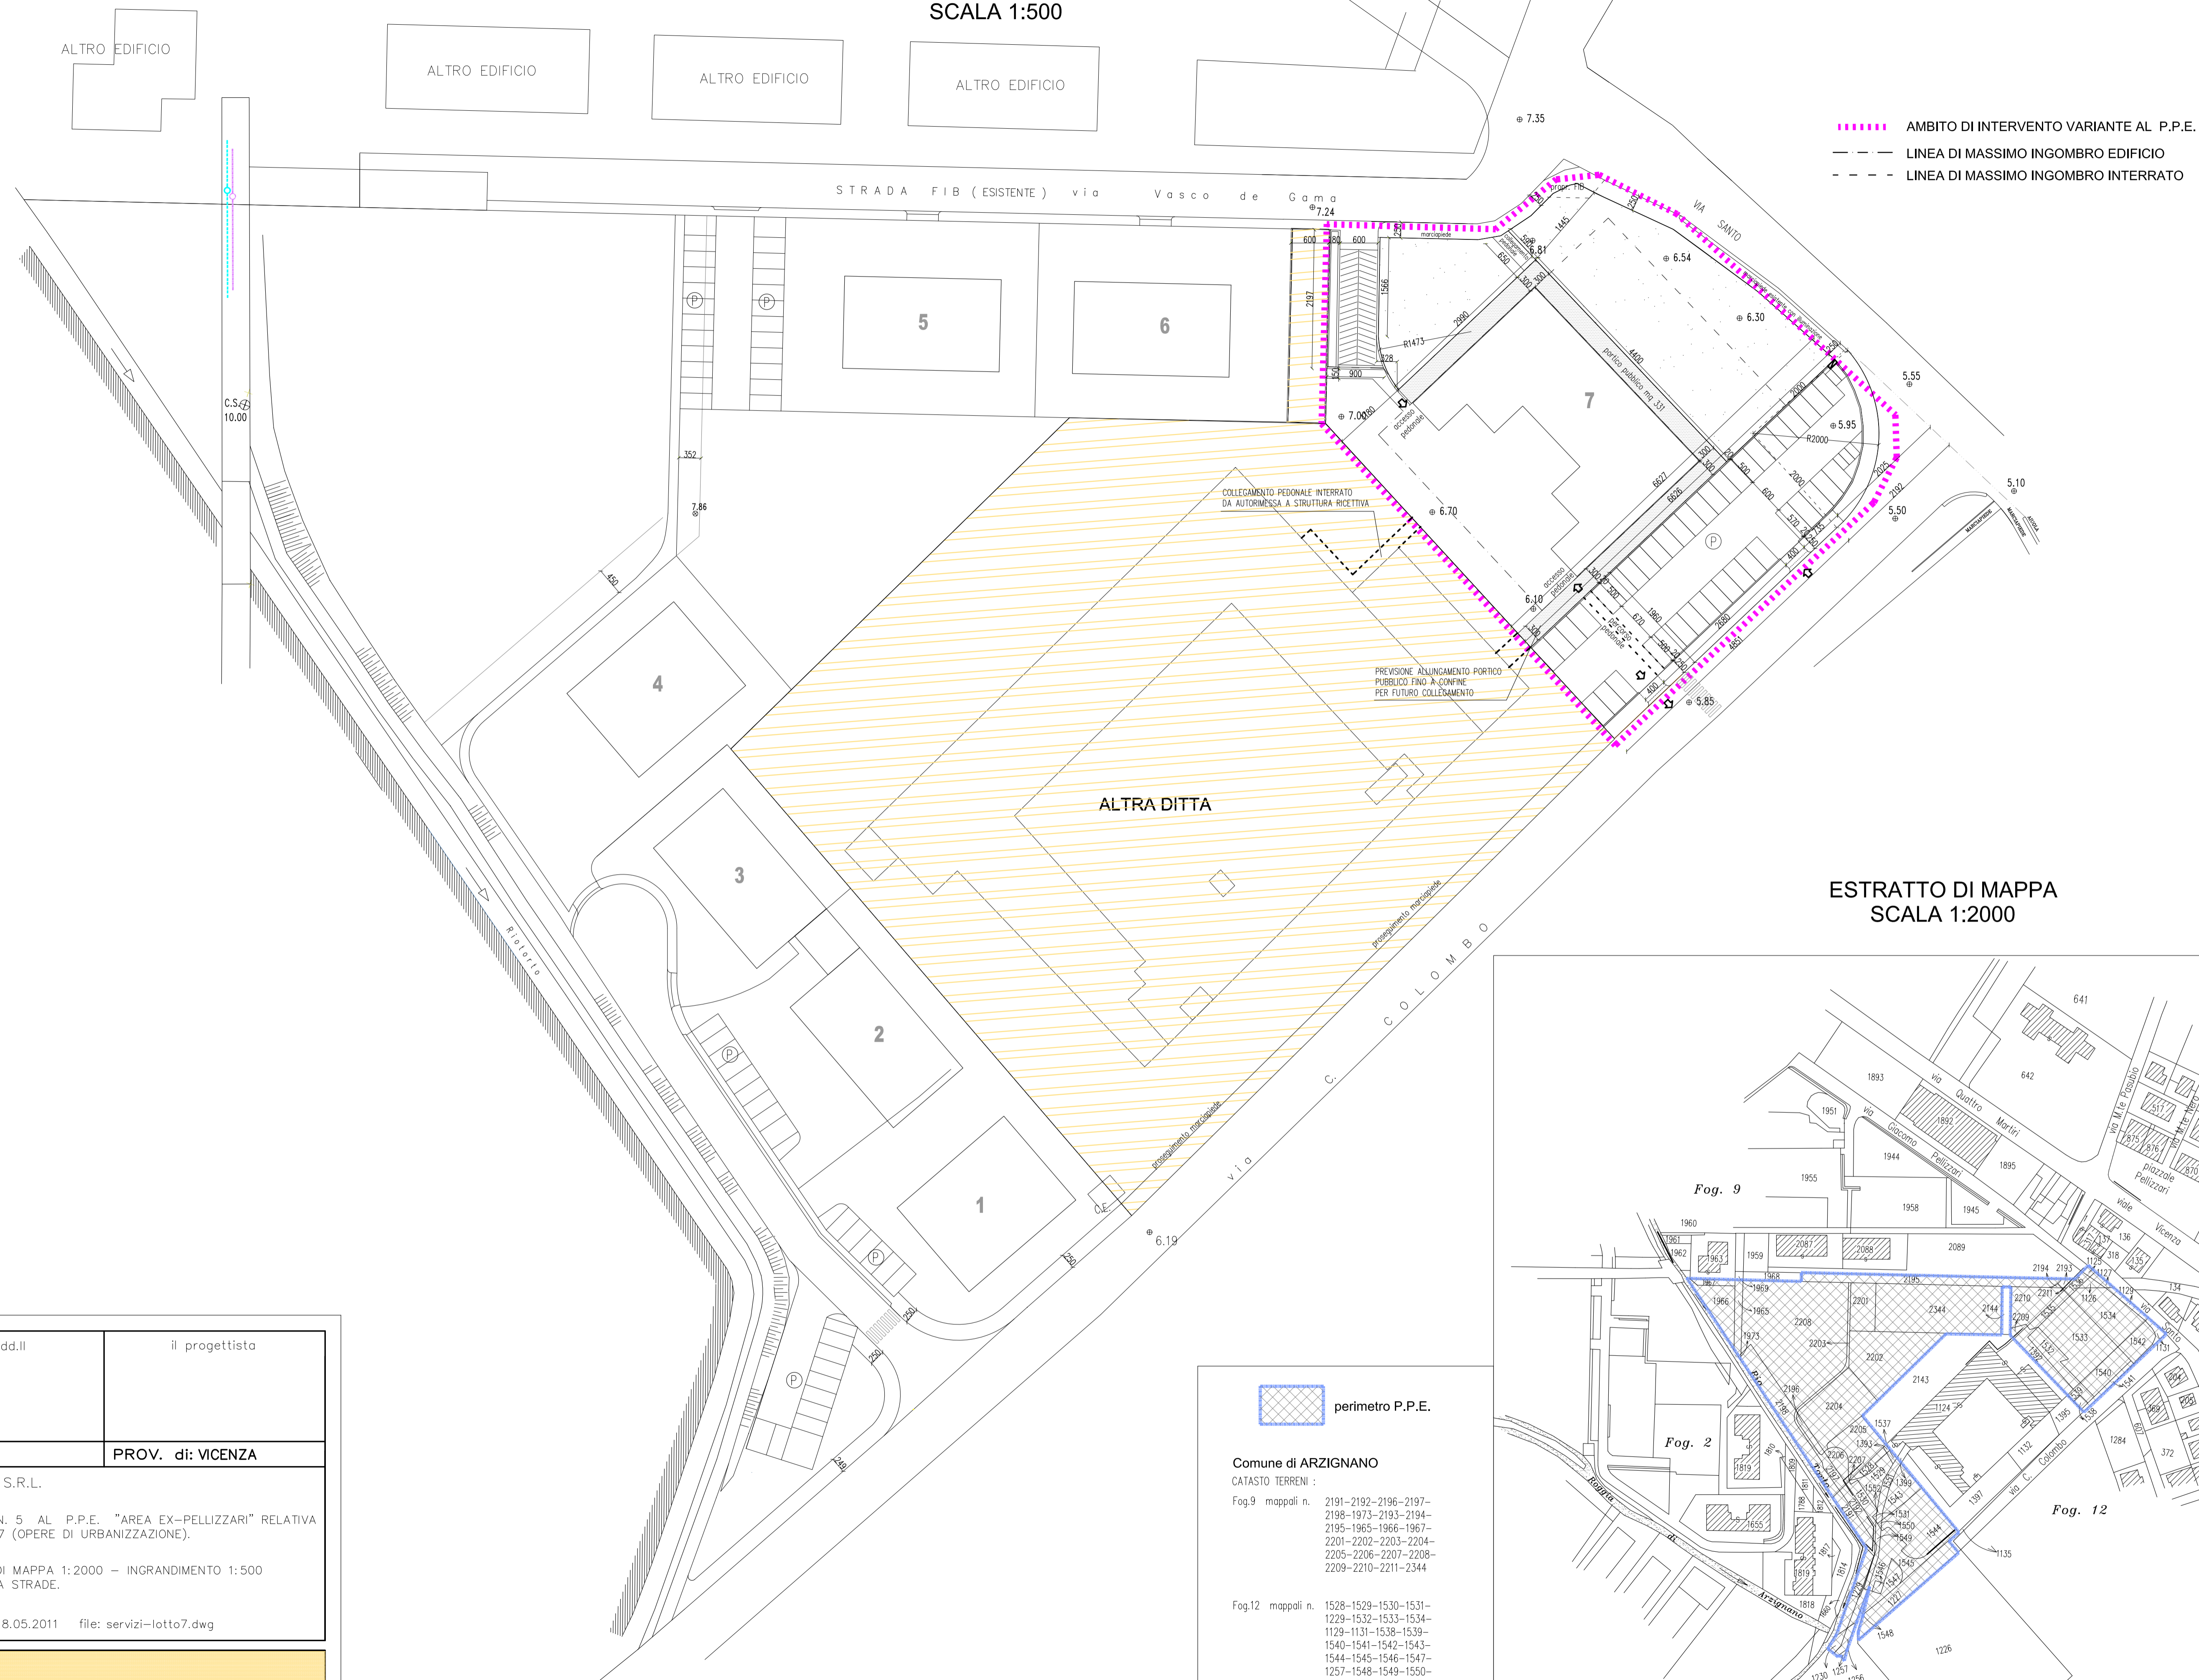

- AMBITO DI INTERVENTO VARIANTE AL P.P.E.
- LINEA DI MASSIMO INGOMBRO EDIFICIO
- LINEA DI MASSIMO INGOMBRO INTERRATO

ESTRATTO DI MAPPA
SCALA 1:2000

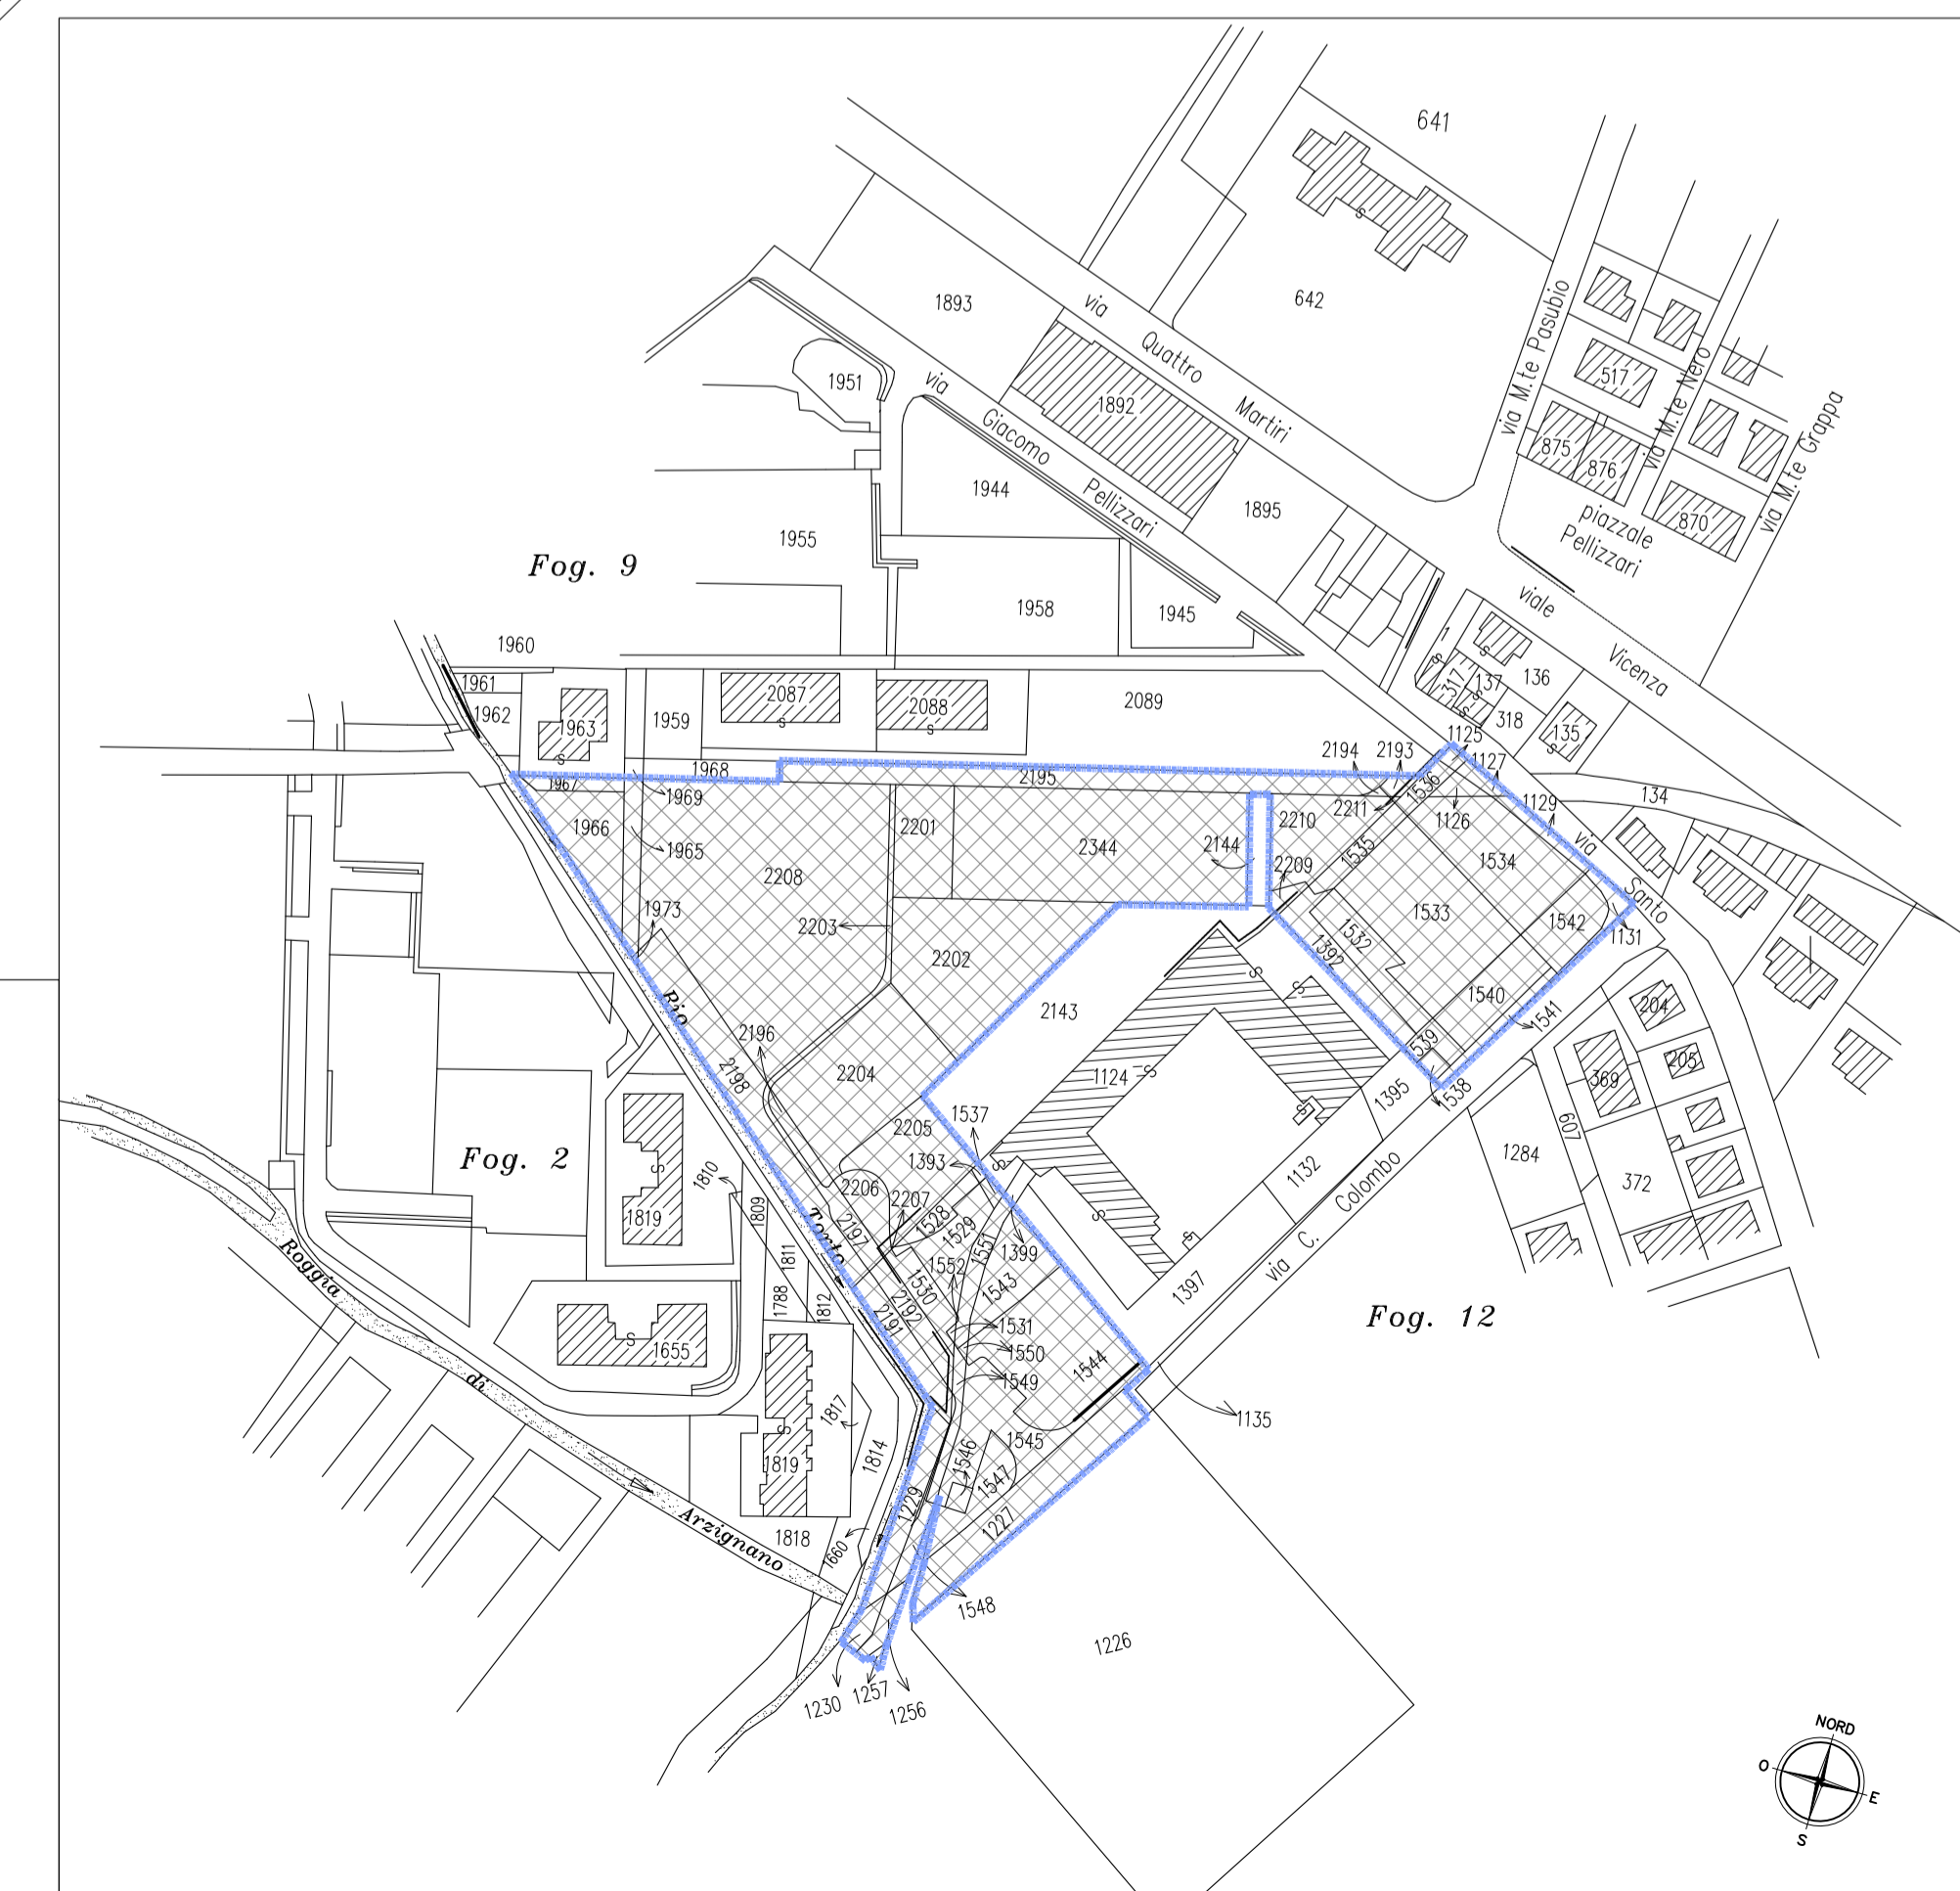

 perimetro P.P.E.

Comune di ARZIGNANO
 CATASTO TERRENI :
 Fog.9 mappali n. 2191-2192-2196-2197-2198-1973-2193-2194-2195-1965-1966-1967-2201-2202-2203-2204-2205-2206-2207-2208-2209-2210-2211-2344
 Fog.12 mappali n. 1528-1529-1530-1531-1229-1532-1533-1534-1129-1131-1538-1539-1540-1541-1542-1543-1544-1545-1546-1547-1257-1548-1549-1550-1551-1552-1126-1127-1125-1230-1227-1256
 CATASTO FABBRICATI :
 Fog.12 mappali n. 1392-1535-1536-1393-1537.

il committente	il dd.ll	il progettista
COMUNE di: ARZIGNANO		PROV. di: VICENZA
TAV. N. 8	ditto: STUDIO ART S.R.L. progetto: VARIANTE N. 5 AL P.P.E. "AREA EX-PELLIZZARI" RELATIVA AL LOTTO 7 (OPERE DI URBANIZZAZIONE). oggetto: ESTRATTO DI MAPPA 1:2000 - INGRANDIMENTO 1:500 PLANIMETRIA STRADE. data: 28.12.2010 - 18.05.2011 file: servizi-lotto7.dwg	