

COMUNE DI ARZIGNANO
Provincia di Vicenza

TELEOS ENGINEERING S.R.L.
 TEL: 0444/622222 - FAX: 0444/622222
 VIA TROSTO MINGOZZO 40/41/43
 36011 ARZIGNANO (VI) - TEL. 0444/622222 - FAX 0444/673181

BRUNO CELLER
 IMMOBILIARE LUMEN S.R.L. - FERRETERE COSTRUZIONI S.R.L.


**Plano di Lotizzazione "Lumen" compreso tra Via
 Duca d'Aosta e Via Lamarmora**

**VARIANTE TECNICA PER LA DEFINIZIONE DELL'ASSETTO FINALE
 DI "CHIUSURA" E DELLA QUANTIFICAZIONE E LOCALIZZAZIONE
 DELLE AREE A STANDARD**

Elaborato: Verifica Variante a chiusura - Comparto A -
 COMPUTO ANALITICO AREE e STANDARD
 Definizione delle superfici passibili e delle tipologie
 e modalità di cessioni delle aree

TAVOLAN
V4.2

PROGETTISTA	COMITENTE
PROGETTISTA	COMITENTE
Scala: 1:400	Data: Maggio 2011
Prodotto da: Immobiliarie Lumen S.p.A. Direzione: STUDIO OMBRE LUMEN S.p.A. Responsabile: TIZIO IGINIO - VERBAIA LA RIPRESENTAZIONE NELLA PRATICA DEI SERVIZI IMMOBILIARI	Aggiornamenti:

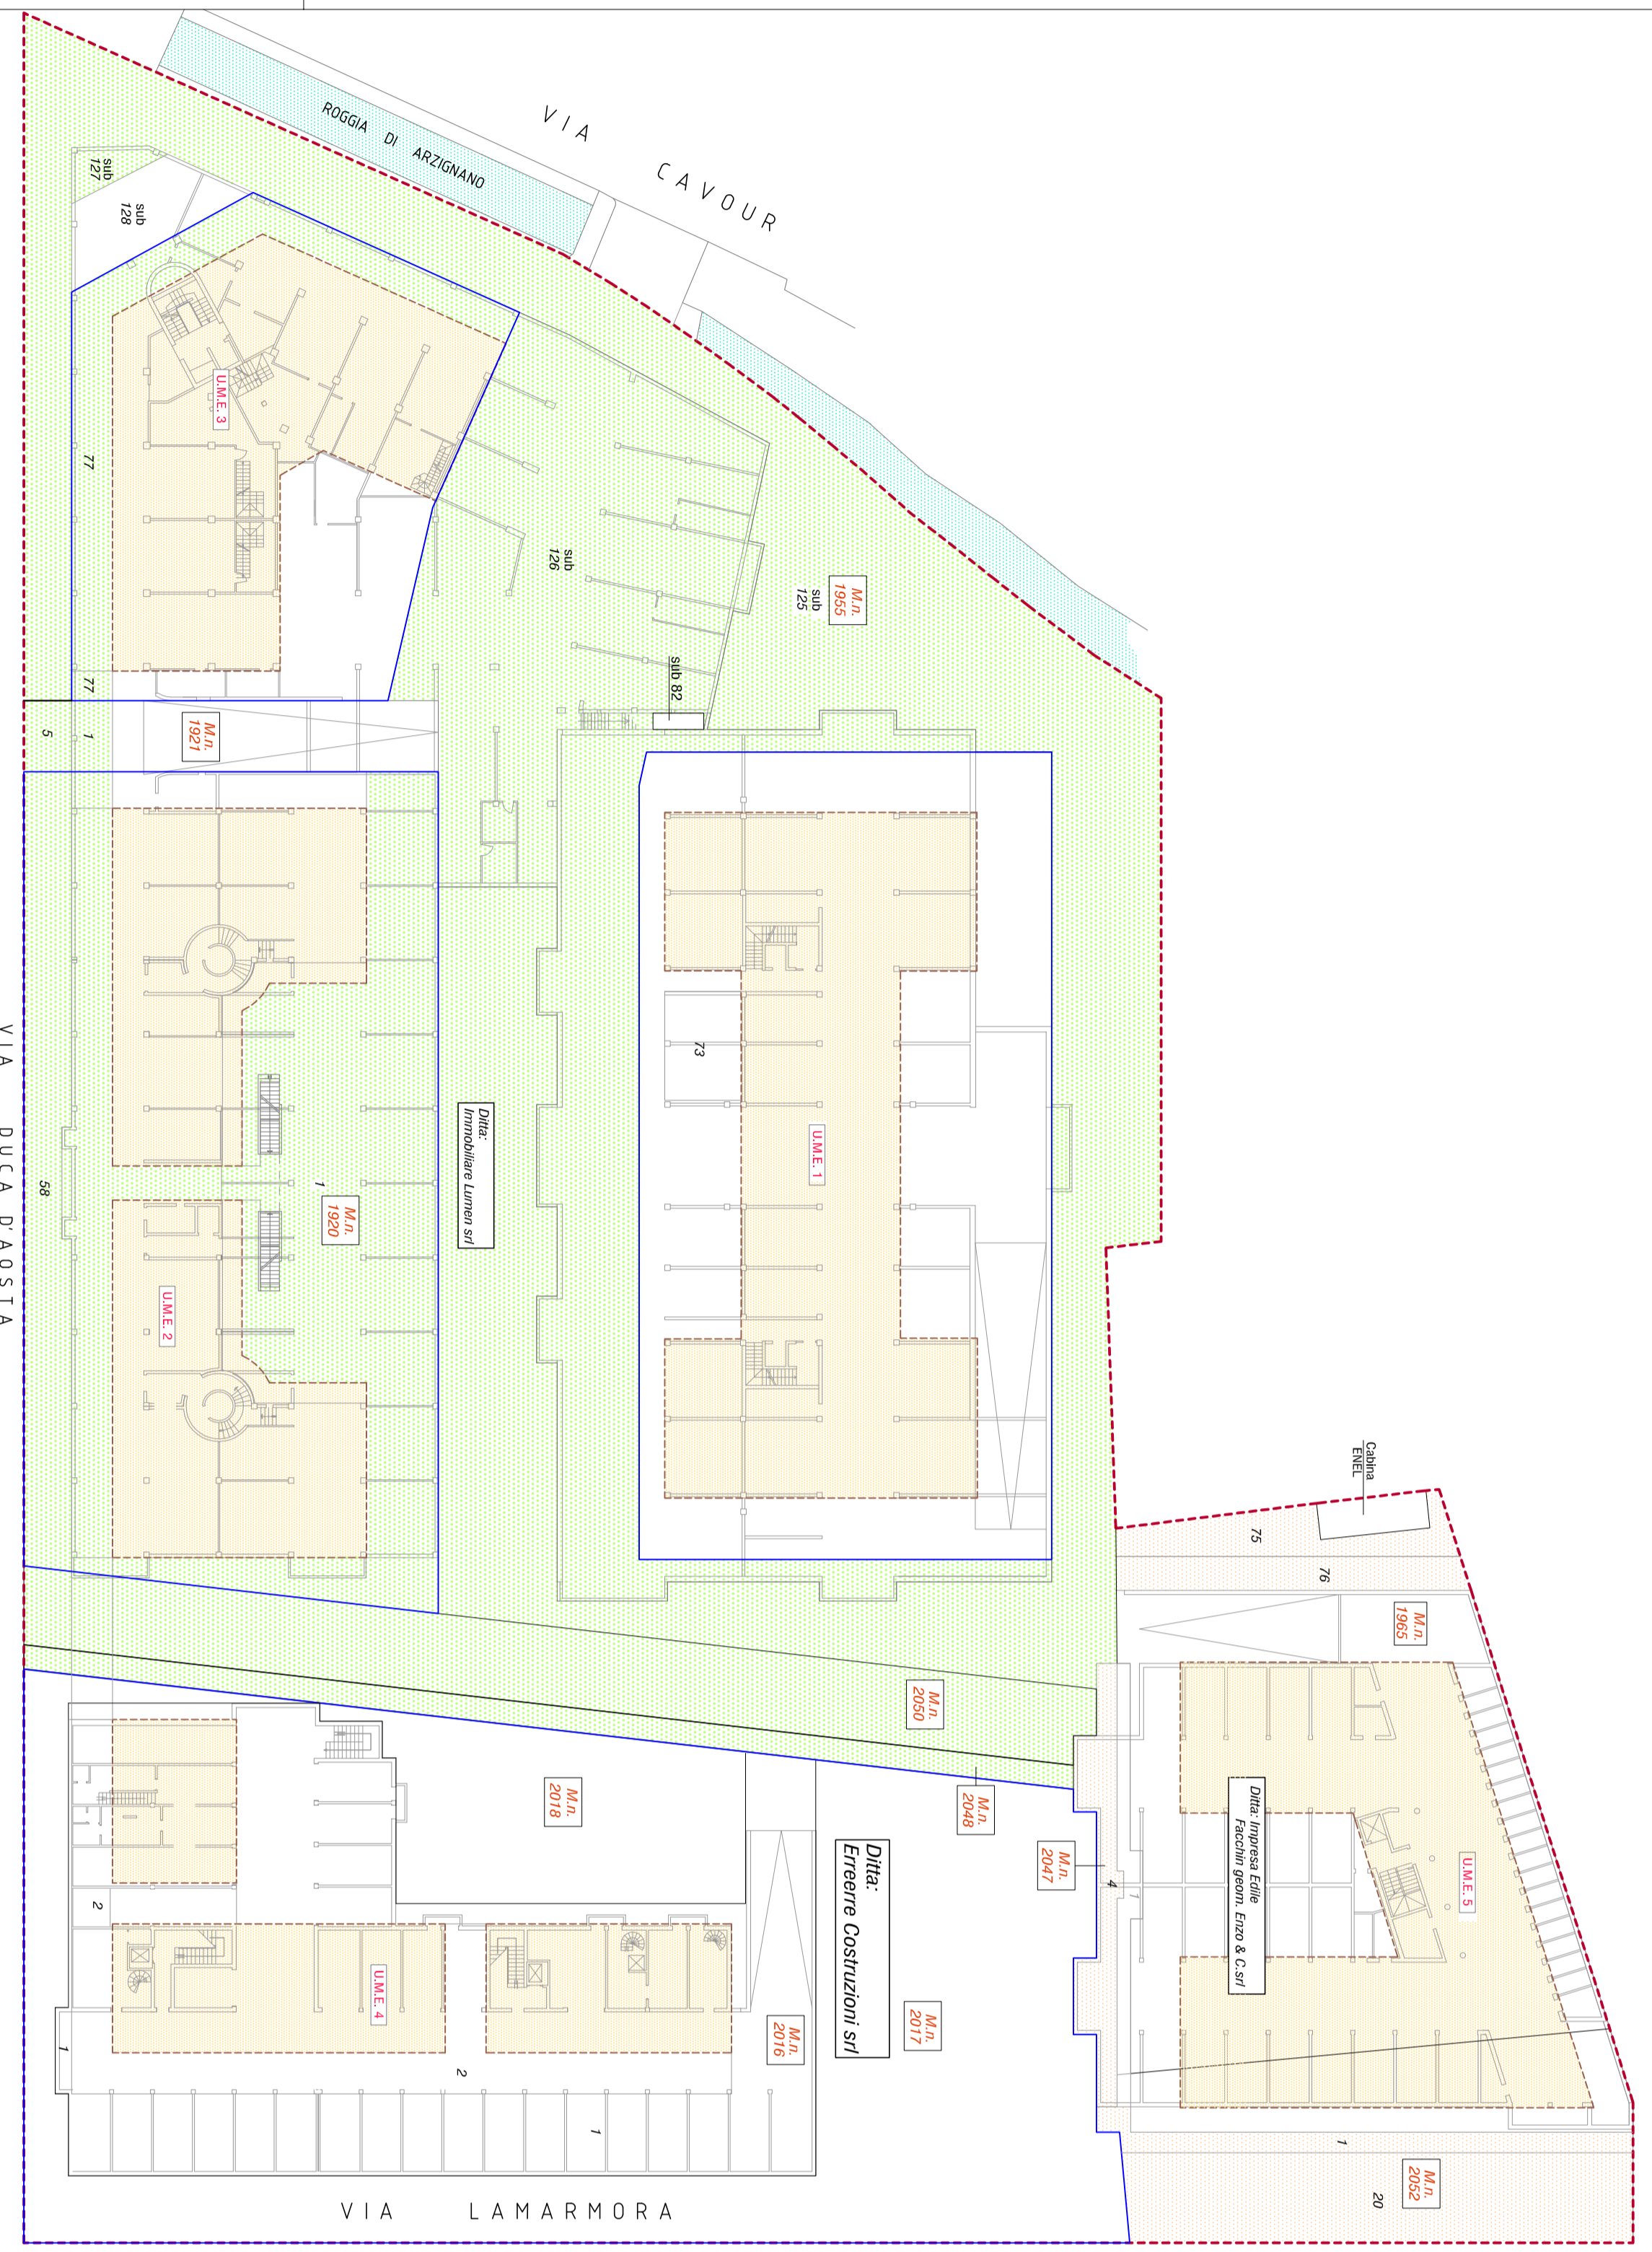

ELENCO PARTICELLE CATASTALI
 Ditta: Immobiliare Lumen srl


m.n. 1920	mq. 1104	(MAGGIORQUE - PARCHEGGIO - PORTINATO)
m.n. 1921	mq. 34	(PORTINICO - PISTA CICLABILE - VERDE)
m.n. 1955	mq. 45	(VERDE)
sub. 73	mq. 176	(PORTINICO)
sub. 75	mq. 1910	(STRADA - PISTA CICLABILE - VERDE)
sub. 126	mq. 1788	(STRADA - PARCHEGGIO - VERDE)
sub. 127	mq. 13	(VERDE)
m.n. 2048	mq. 144	(VERDE - PARCO - STRADA - PORTINICO - PISTA CICLABILE)
m.n. 2050	mq. 634	(VERDE - PARCO - STRADA - PORTINICO - PISTA CICLABILE)

Ditta: Impresa Edile Facchin geom. Fizzo & C. srl

m.n. 1965	mq. 104	(VERDE - PISTA CICLABILE)
sub. 75	mq. 43	(VERDE)
sub. 76	mq. 61	(VERDE)
m.n. 2052	mq. 300	(MAGGIORQUE - PARCHEGGIO)
sub. 1-20	mq. 338	(STRADA - VERDE - PARCHEGGIO)
m.n. 2047	mq. 86	(MAGGIORQUE - PARCHEGGIO)
sub. 4	mq. 52	(VERDE)

Ditta: Eterre Costruzioni srl

m.n. 2016	mq. 869	(MAGGIORQUE - PARCHEGGIO - PORTINATO)
sub. 1-2	mq. 1147	(STRADA - PISTA CICLABILE - VERDE - PARCHEGGIO)
m.n. 2017	mq. 233	(STRADA - VERDE - PARCHEGGIO)
m.n. 2018	mq. 2337	(VERDE)
TOTALE	8.097	

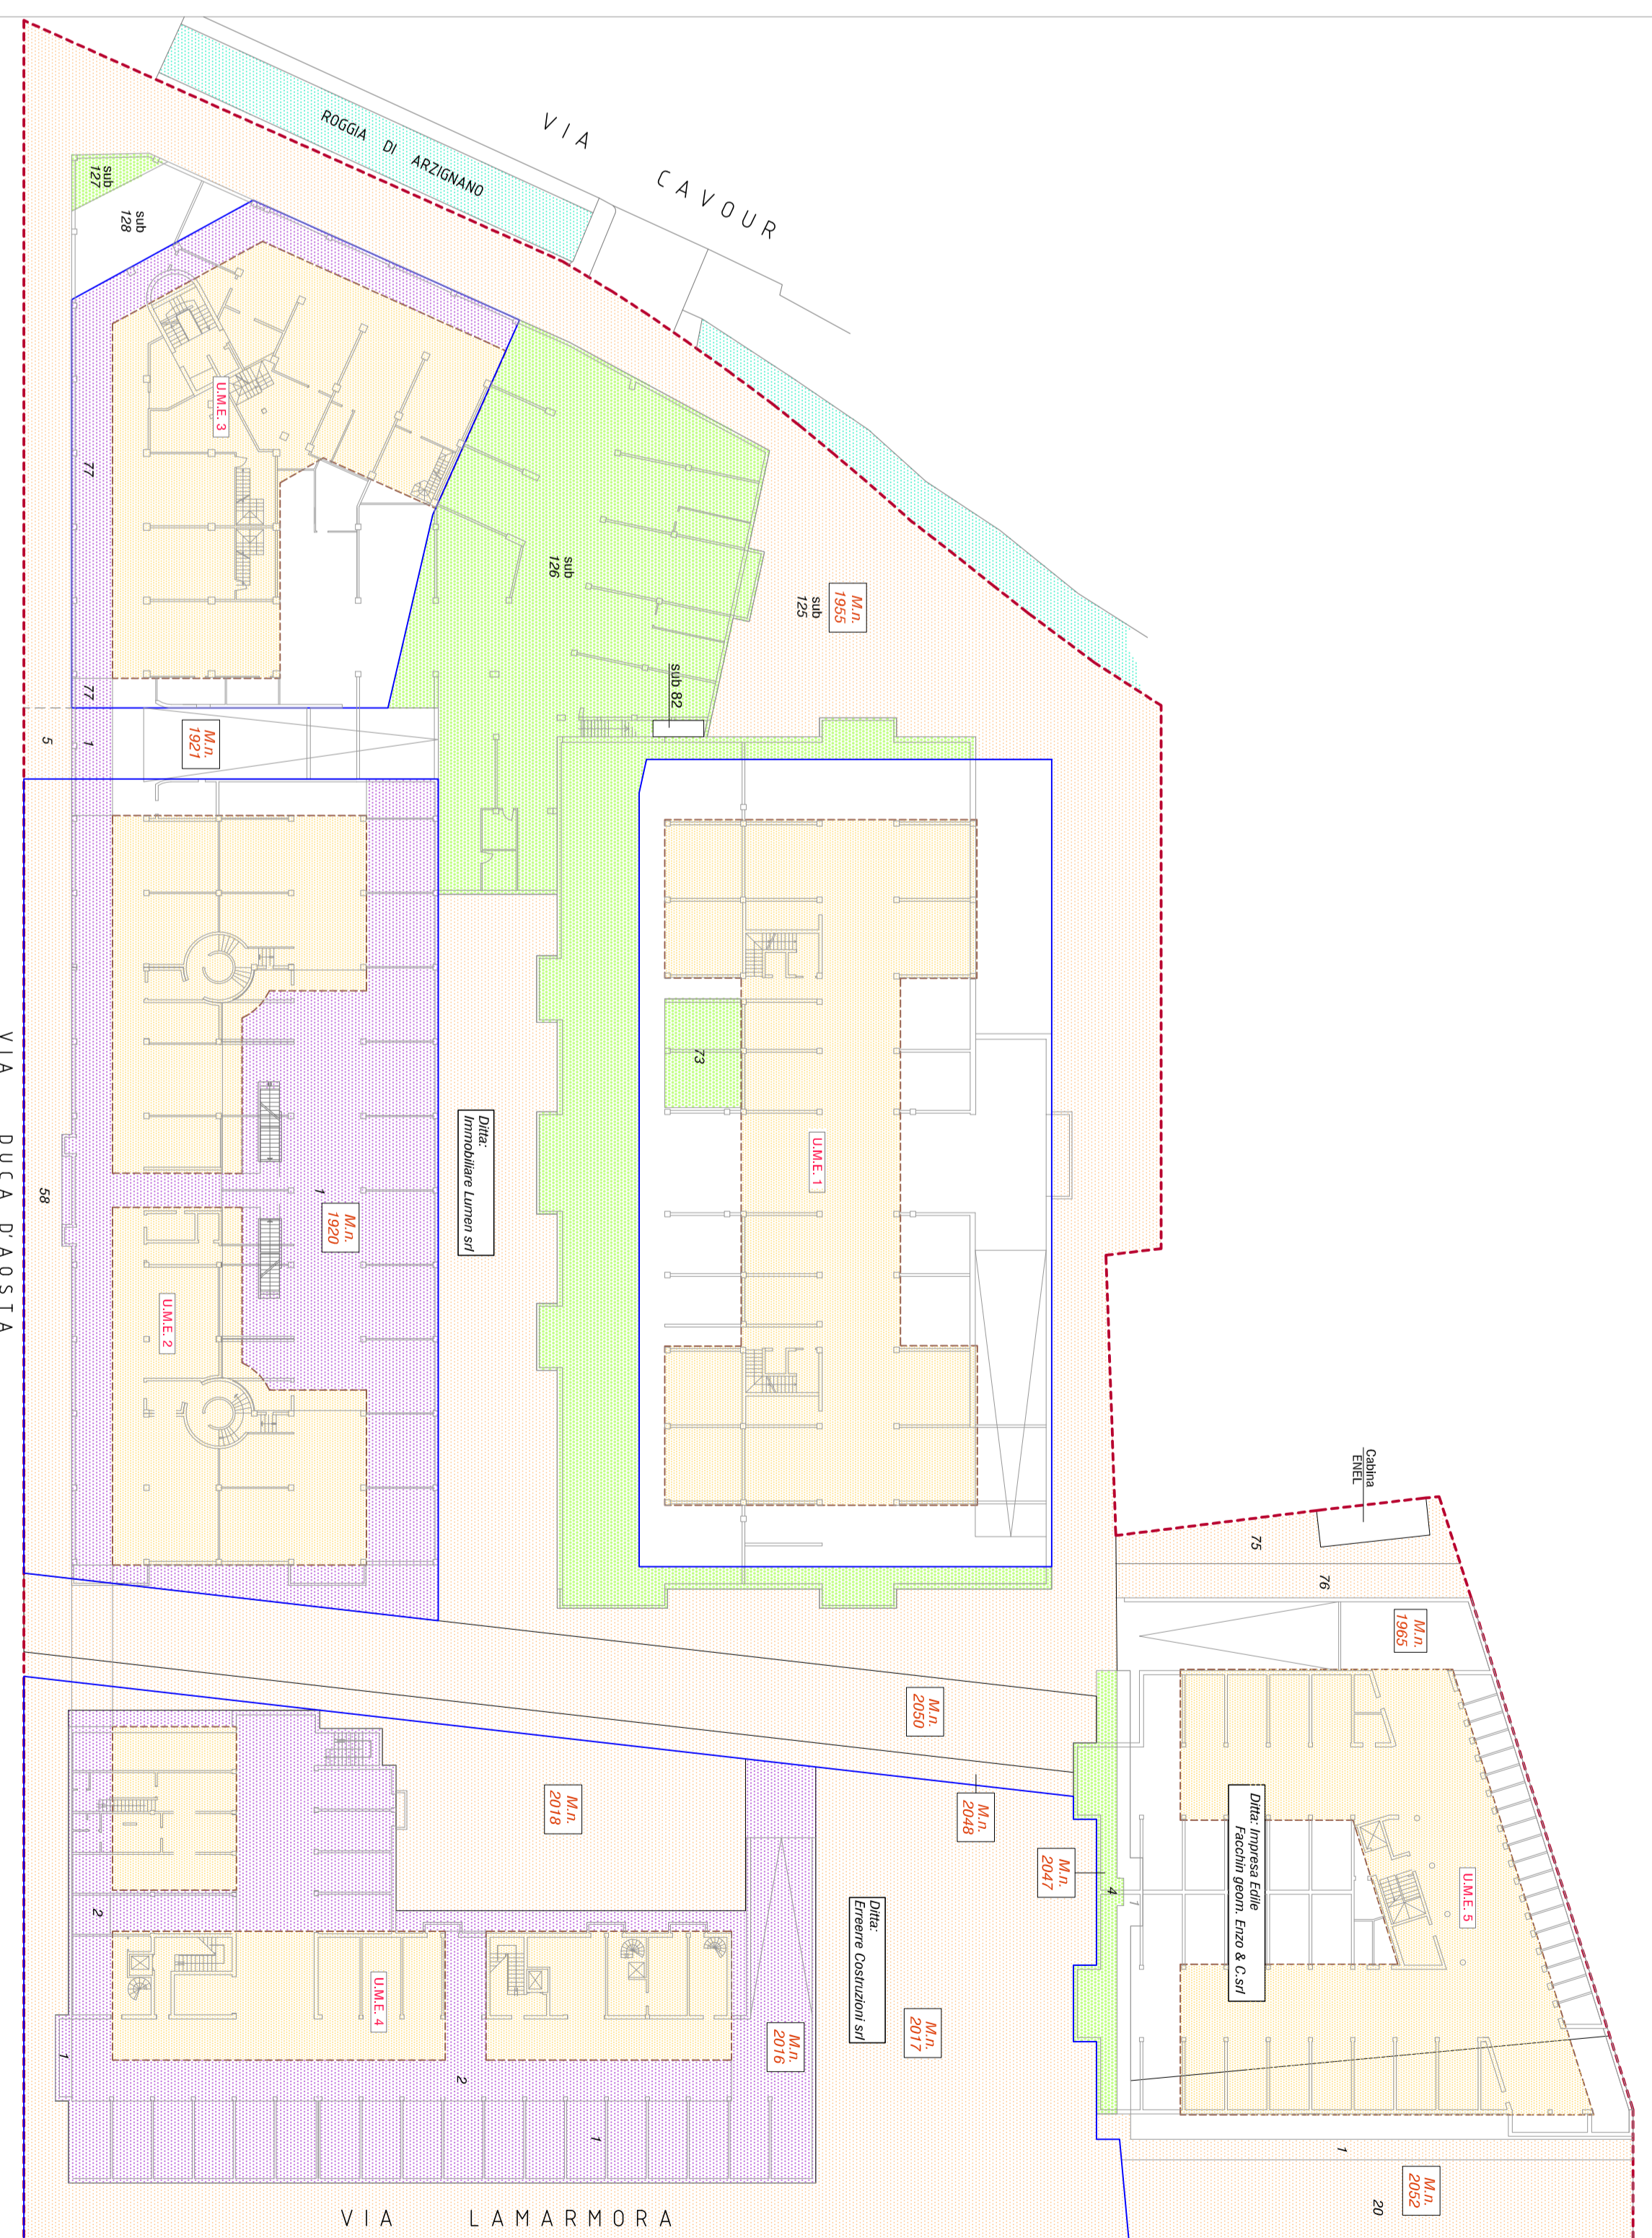

TIPOLOGIA DI CESSIONE DELLE AREE

AREE CEDIBILI IN PROPRIETA' PRIVATA			CESSIONE IN PROPRIETA' SUPERFICIALE			AREE ACCANTINATE CON INDICAZIONE DI SERVIZIO AD USO PUBBLICO (PMI - ANNI D'USO 2-3-4)		
Mappale	Sub.	Superficie (mq.)	Mappale	Sub.	Superficie (mq.)	Mappale	Sub.	Superficie (mq.)
1920	58	181	1965	73	45	1920	1	921
1921	5	20	1965	126	1198	1921	1	16
1955	75	1910	1965	127	13	1955	77	175
1965	75-76	104	2017	4	86	2016	1-2	855
2017		1147	2018		335	1968		
2046		144	2047		1324			
2050		634						
2052	1-20	330						
		4.806						