

COMUNE DI ARZIGNANO
Provincia di Vicenza

TELEOS ENGINEERING S.R.L.
 VIA TUSOTO MENGOLTO 40104141
 VIA FRESSE 10 - 36071 ARZIGNANO (VI) - TEL. 0444/452525 - FAX 0444/673181
 BRUNO CELLERE

COMMITTENTI: IMMOBILIARE LUMEN S.R.L. - FERREBRE COSTRUZIONI S.R.L.


Piano di Lottizzazione "Lumen" compreso tra via
 Duca d'Aosta e via Lamarmora

VARIANTE TECNICA PER LA DEFINIZIONE DELL'ASSETTO FINALE
 DI "CHISURAT" E DELLA QUANTIFICAZIONE e LOCALIZZAZIONE
 DELLE AREE A STANDARD


Elaborato:
 Verifica VARIANTE a chiusura - Comparto A -
 SCHEMA DELLE RETI TECNOLOGICHE
 - Reti Acqua - Gas - Telecom -
 - Reti ENEL e Illuminazione Pubblica -

TAQUAN
V4.5

PROGETTISTA	COMMITTENTE
PROGETTISTA	COMMITTENTE
Scale: 1:400	Data: Maggio 2011
Elaborato: For. Luminazione Privativa Rete GAS - STANDARD OMBRE LUMEN Reti ACQUA - STANDARD OMBRE LUMEN Reti TELECOM - STANDARD OMBRE LUMEN Reti ENEL - STANDARD OMBRE LUMEN	Aggiornamento:

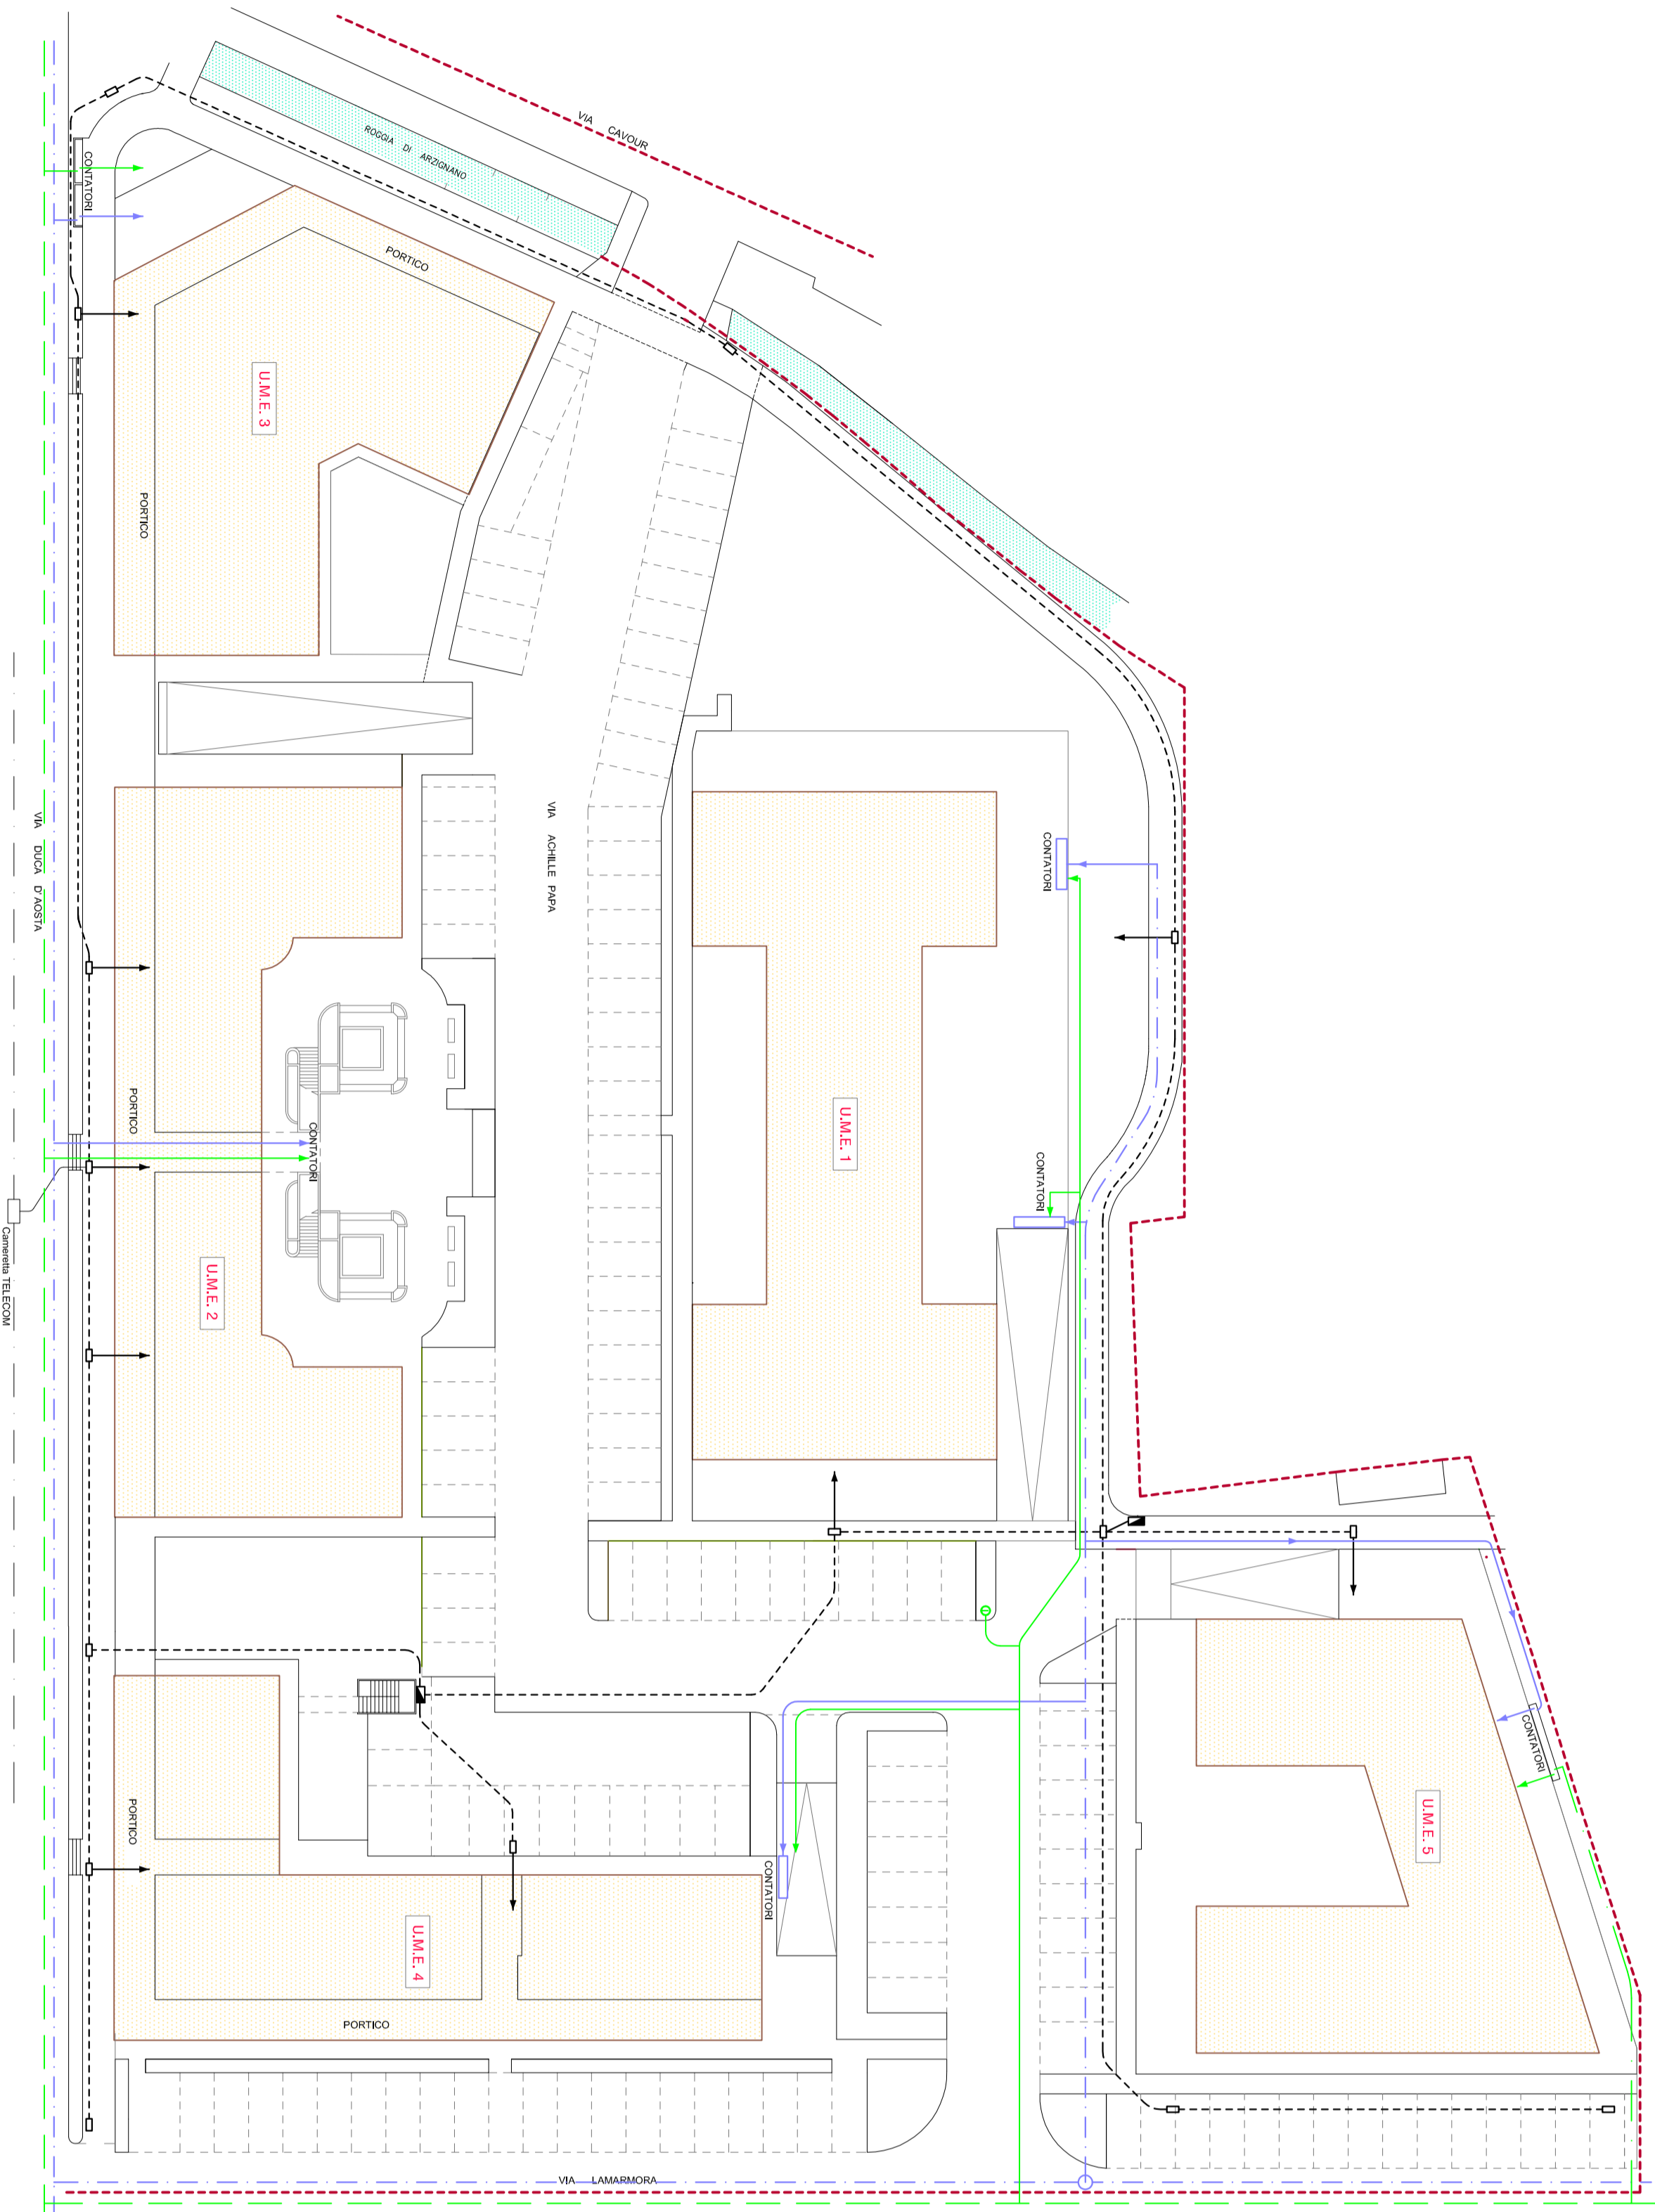

- RETE GAS METANO**
- LEGENDA
- Linea Rete GAS principale (acc.VIII Spede DN 150)
 - Linea Derivazione GAS
- RETE ACQUEDOTTO**
- LEGENDA
- Linea Acquedotto Pubblico
 - Linea Derivazione ACQUA
 - Idrante
- RETE TELECOM**
- LEGENDA
- Linea TELECOM principale
 - Linea a servizio dell'edificio
 - Pozzetti di raccordo e ispezione
 - Stazione di controllo

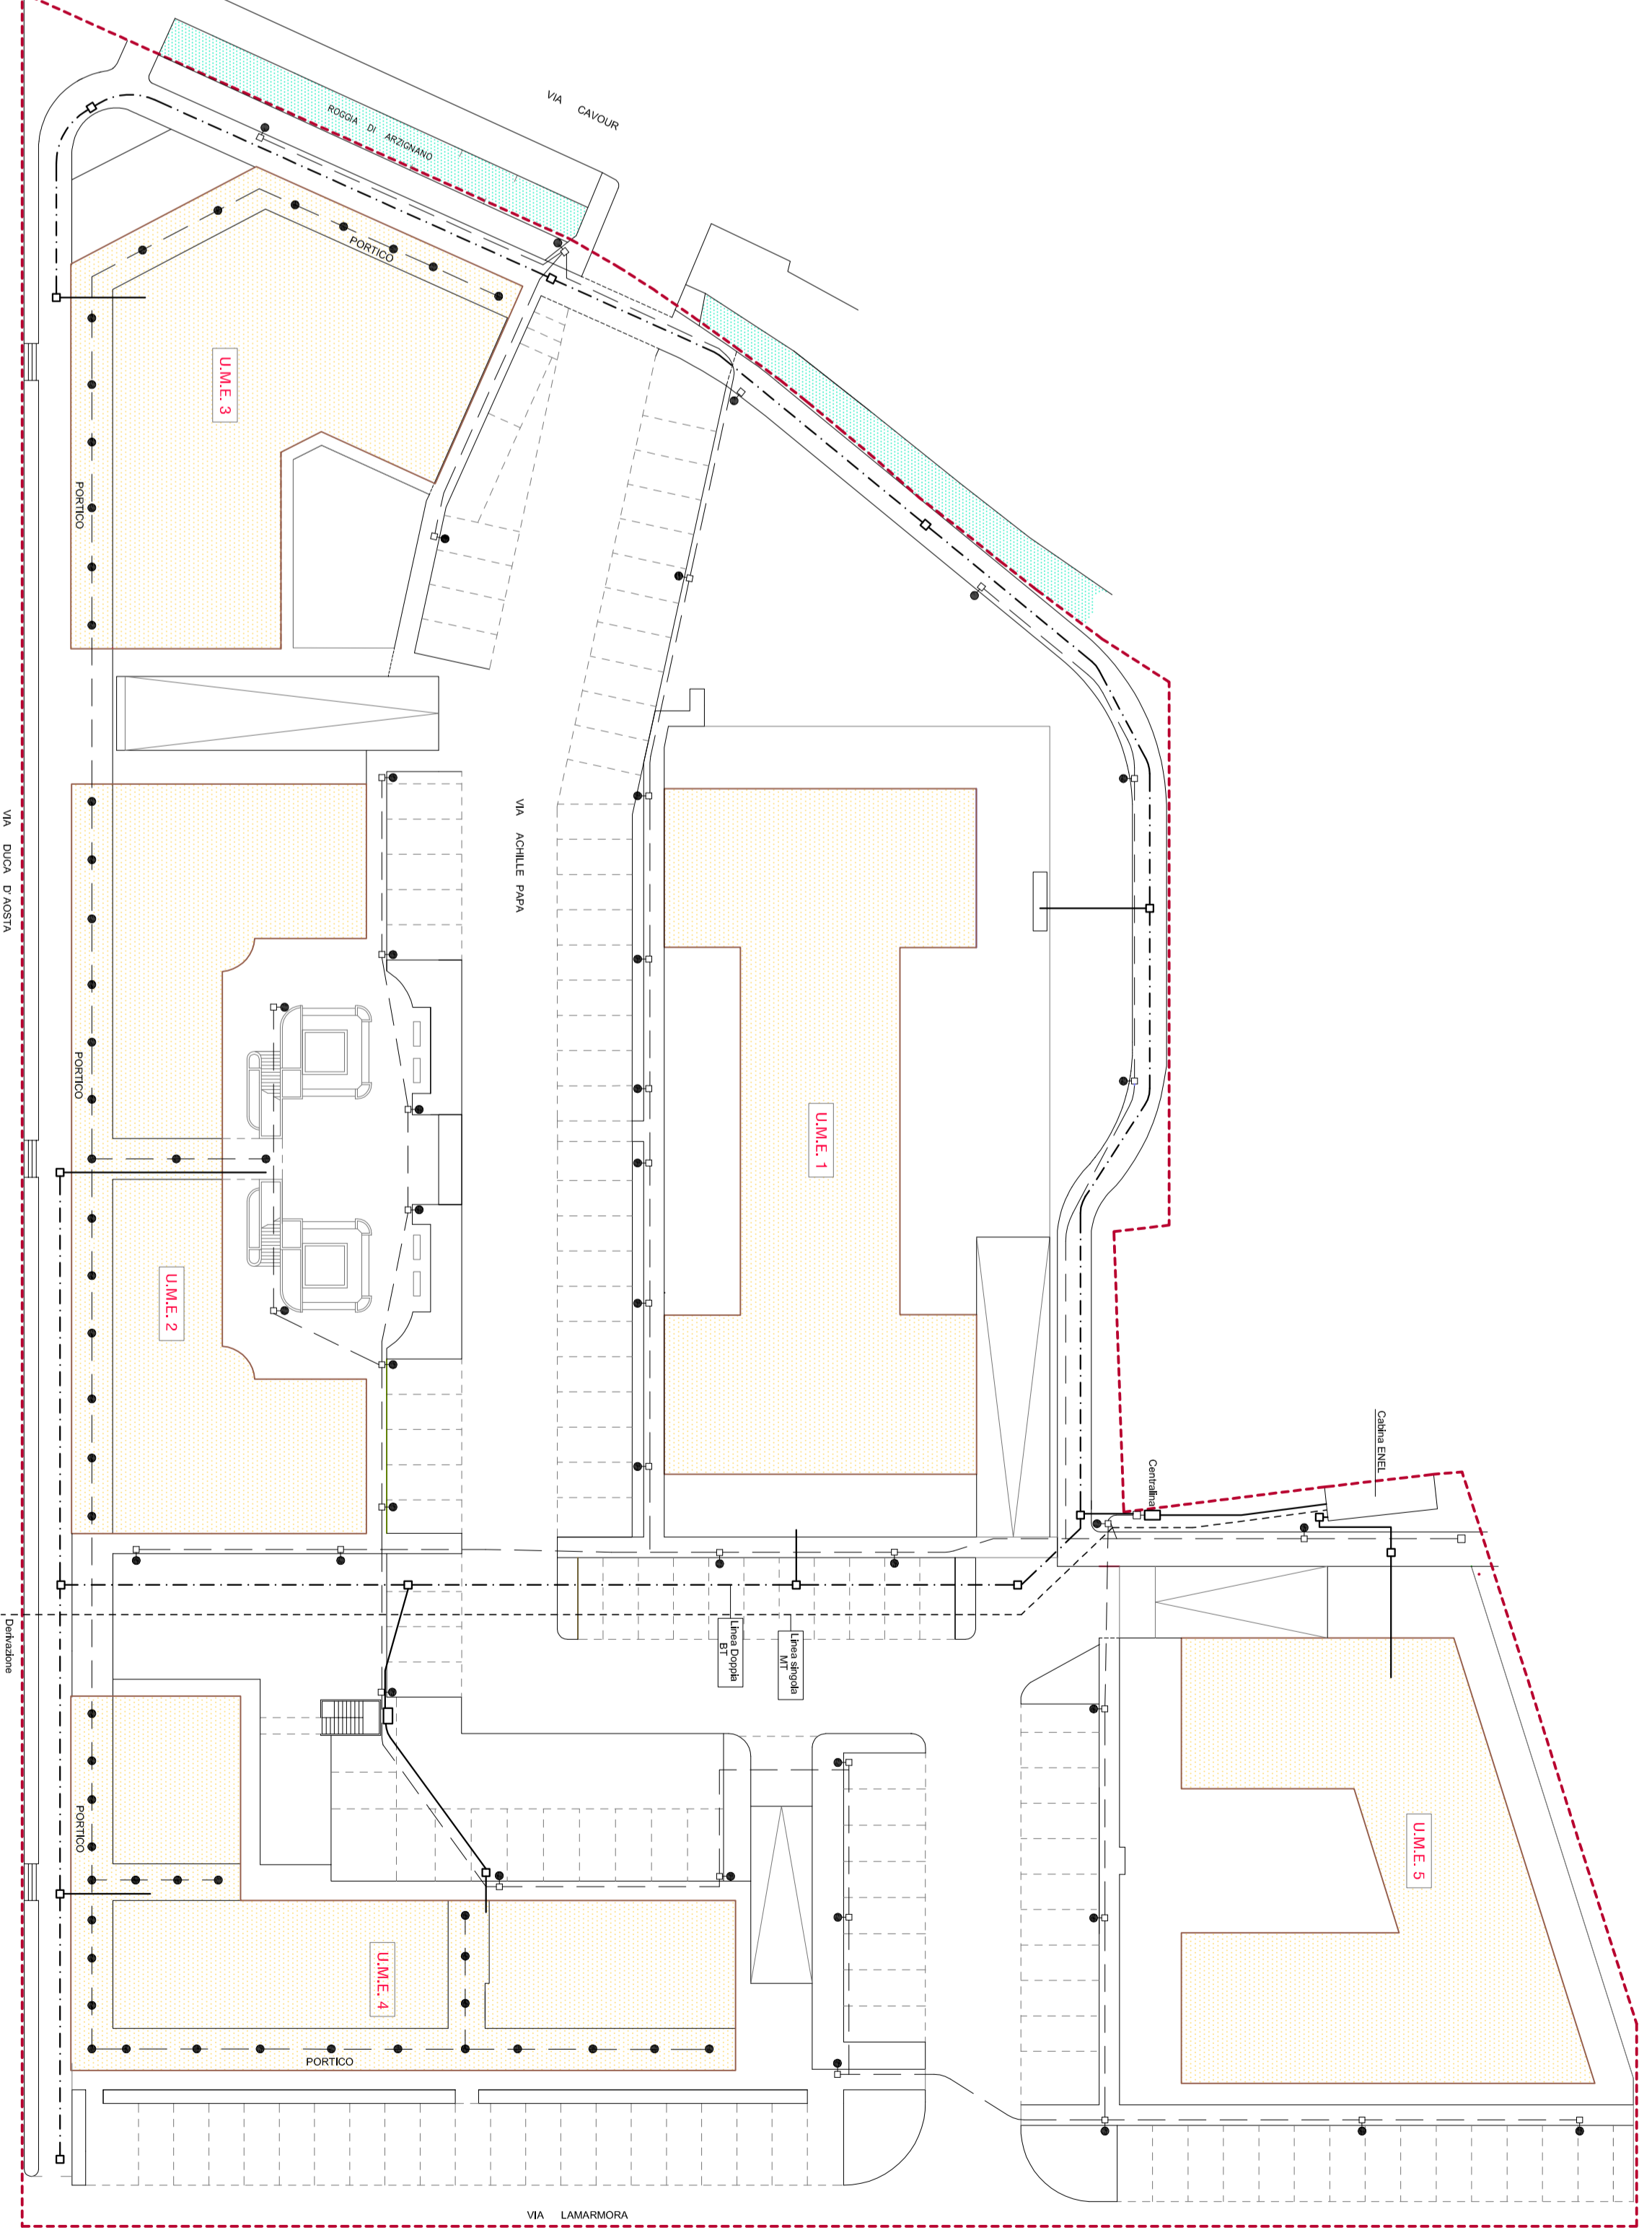

- RETE ILLUMINAZIONE PUBBLICA**
- LEGENDA
- Linee illuminazione pubblica
 - Lampione con pozzetto
 - Planimetere portici
- RETE ENEL**
- LEGENDA
- Derivazione per alimentazione cabina ENEL (M1)
 - Linee ENEL principale (Linea Doppia BT)
 - Linee alimentazione Edifici
 - Pozzetto di ispezione
 - Centrifuga di controllo