

COMUNE DI ARZIGNANO
Provincia di Vicenza

TELIOS ENGINEERING S.R.L.
M.A. TURISTO INGEGERTO
VIA TREBISLE, 10 - 36071 ARZIGNANO (VI) - TEL. 0444/452525 - FAX 0444/679181

COMMITTENTI: IMMOBILIARE LUMEN S.R.L. - FERREBERE COSTRUZIONI S.R.L.


Piano di Lottizzazione "Lumen" compreso tra via
Duca d'Aosta e via Lamarmora

VARIANTE TECNICA PER LA DEFINIZIONE DELL'ASSETTO FINALE
DI "CHIUSURA" E DELLA QUANTIFICAZIONE E LOCALIZZAZIONE
DELLE AREE A STANDARD

ESEMPLO:
Verifica VARIANTE a chiusura - Comparto A -
SCHEMA DELLE RETI TECNOLOGICHE
- Rete acque NERE e METEORICHE -

V4.4

PROGETTISTA	COMITITENTE
PROGETTISTA	COMITITENTE
Scale: 1:400	Data: Maggio 2011
Elaborato: For. Luminazione (V4.4) e For. Rete (V4.4) - STANDARD (V4.4) - IMMOBILIARE LUMEN S.R.L.	Aggiornamento:
RISERVAI TUTTI I DIRITTI. VERBA IN RIPRODUZIONE SENZA PERIZIA OI STRUMENTI RISPETTIVO	

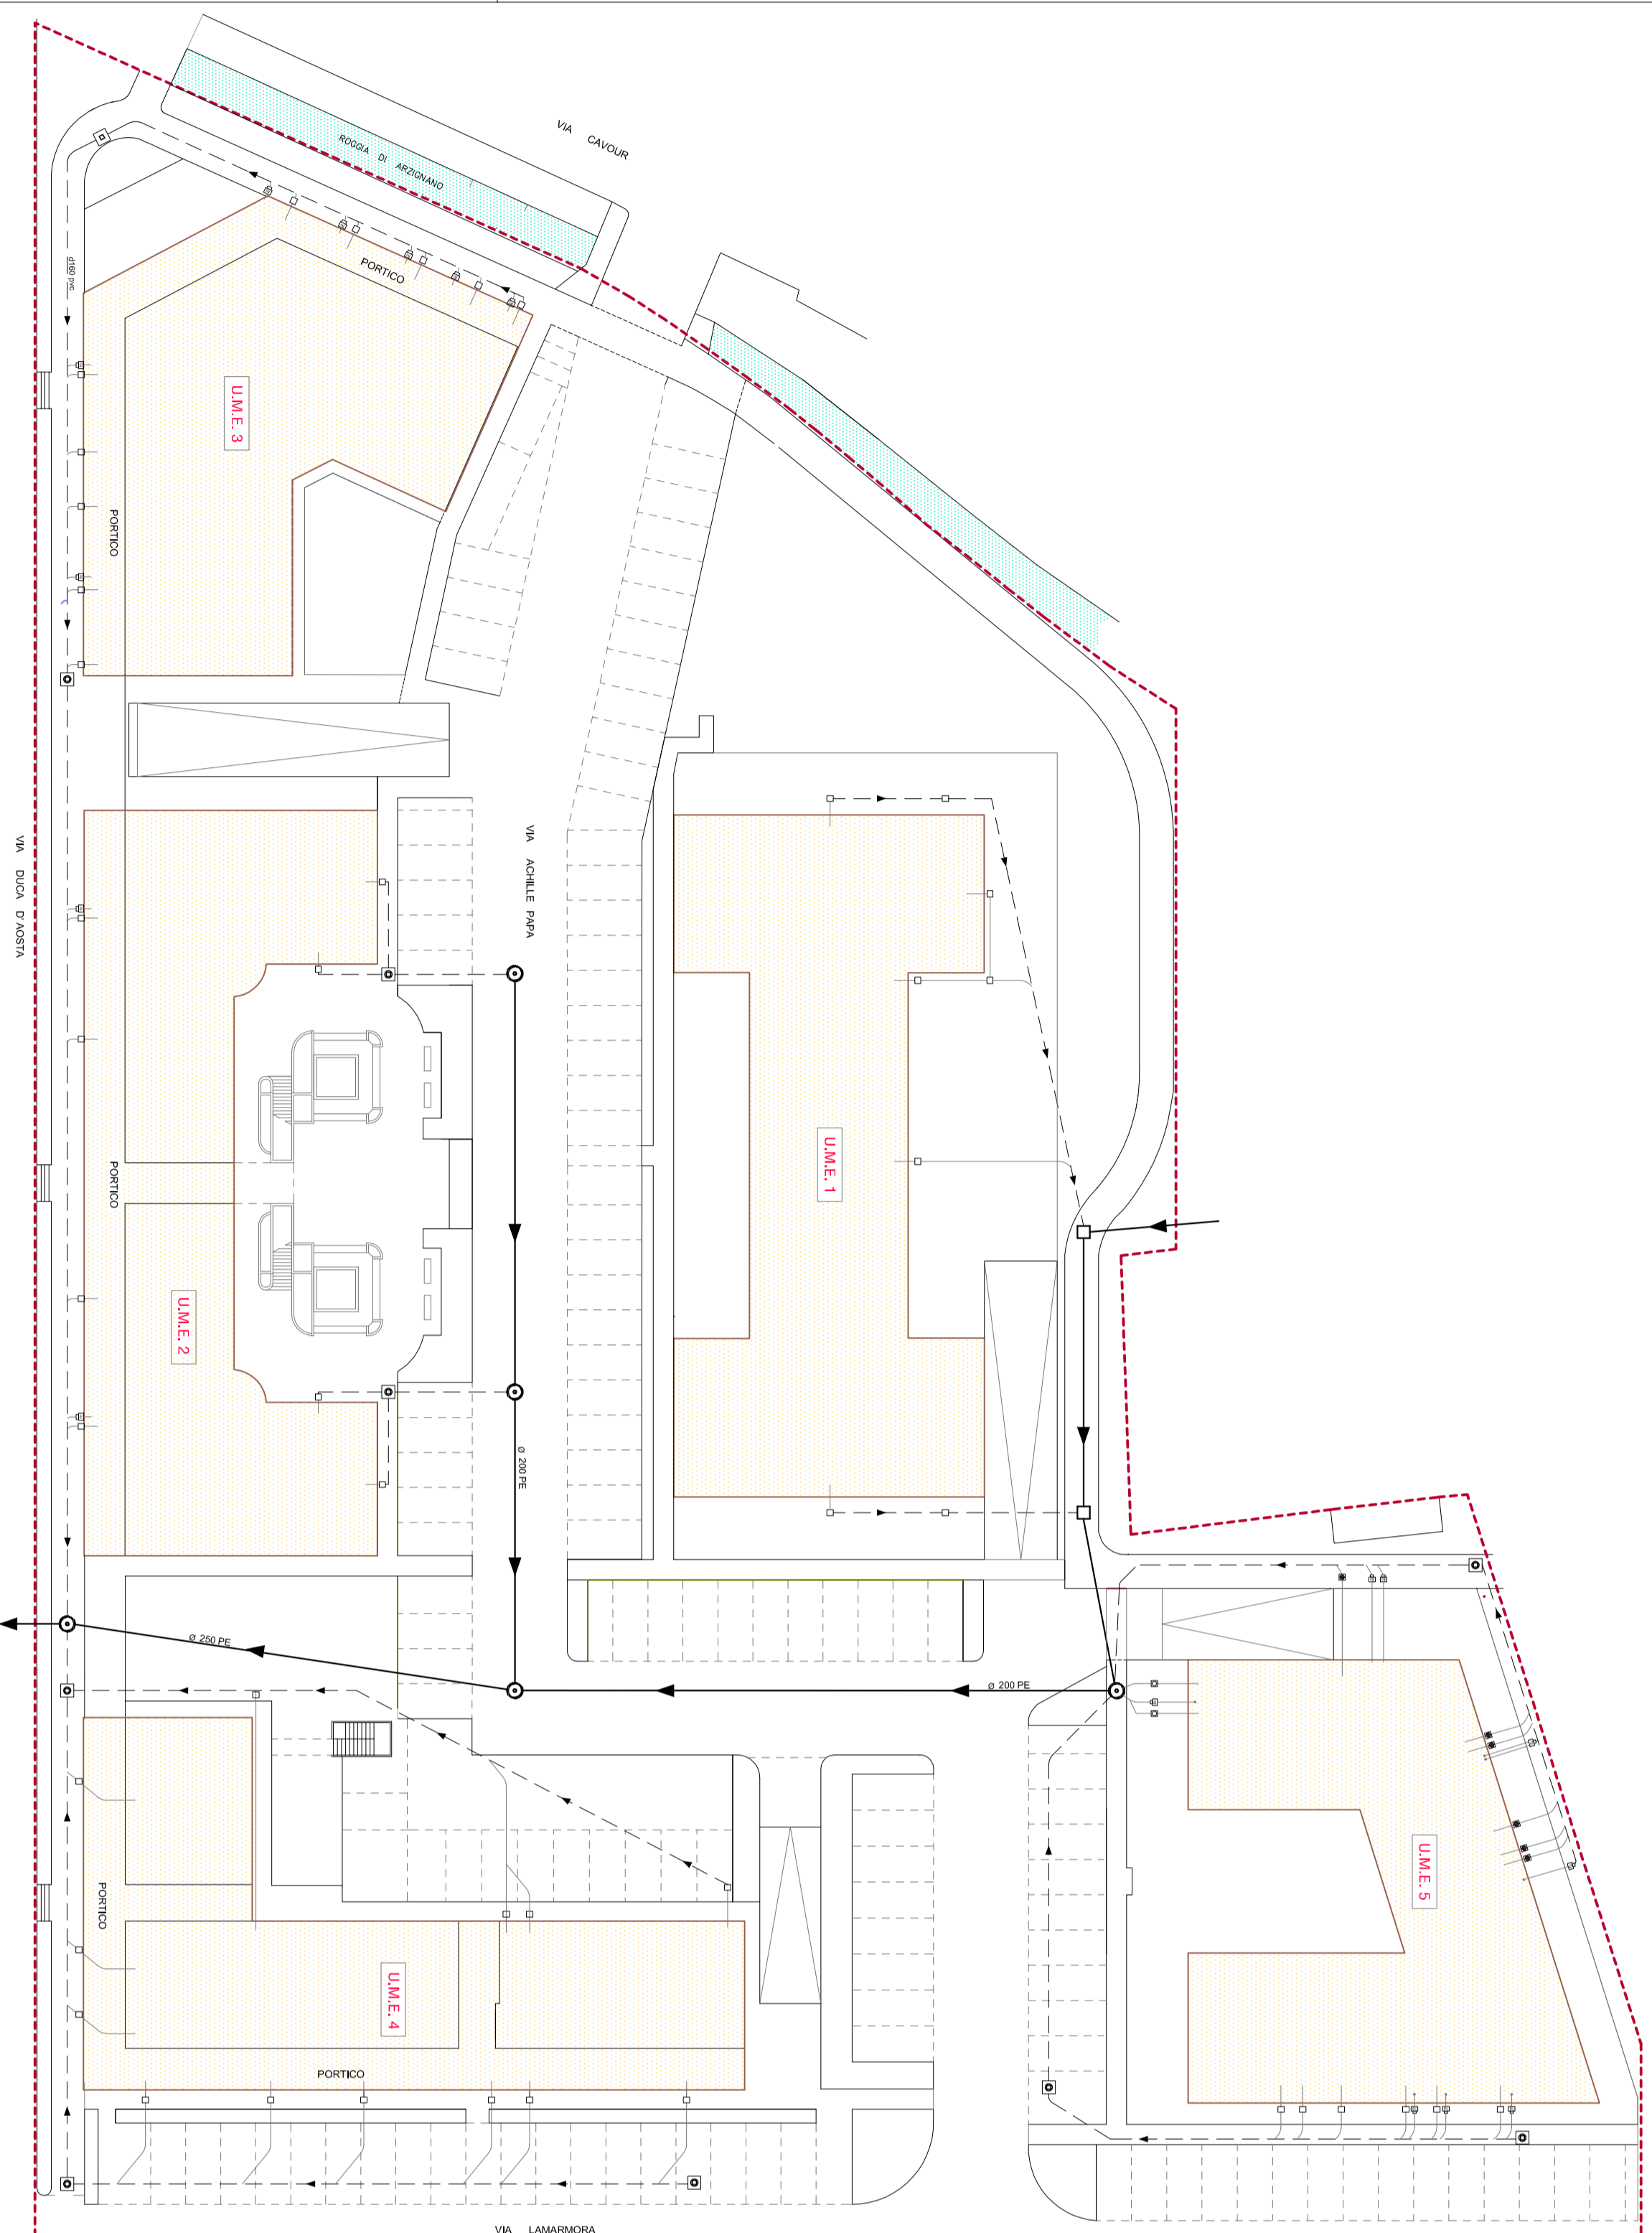

RETE ACQUE NERE

LEGENDA

RETE PUBBLICA
Condotta principale
φ 200 / 250 PE

□ Pozzetto di ispezione

○ Pozzetto di raccolta ispezionabile
φ 80 PE

RETE A SERVIZIO DEI FABBRICATI
Linee in uscita dal fabbricato
φ 80 PVC (Lucnel)

▣ Pozzetto Condensato Grossi


— Linee di uscita dal fabbricato
φ 125 PVC - (Bagni)

□ Pozzetto di ispezione
con Sfere FI

--- Rete acque nere di progetto
φ 160 PVC

⊕ Pozzetto di ispezione
rete di progetto

▲ Flusso

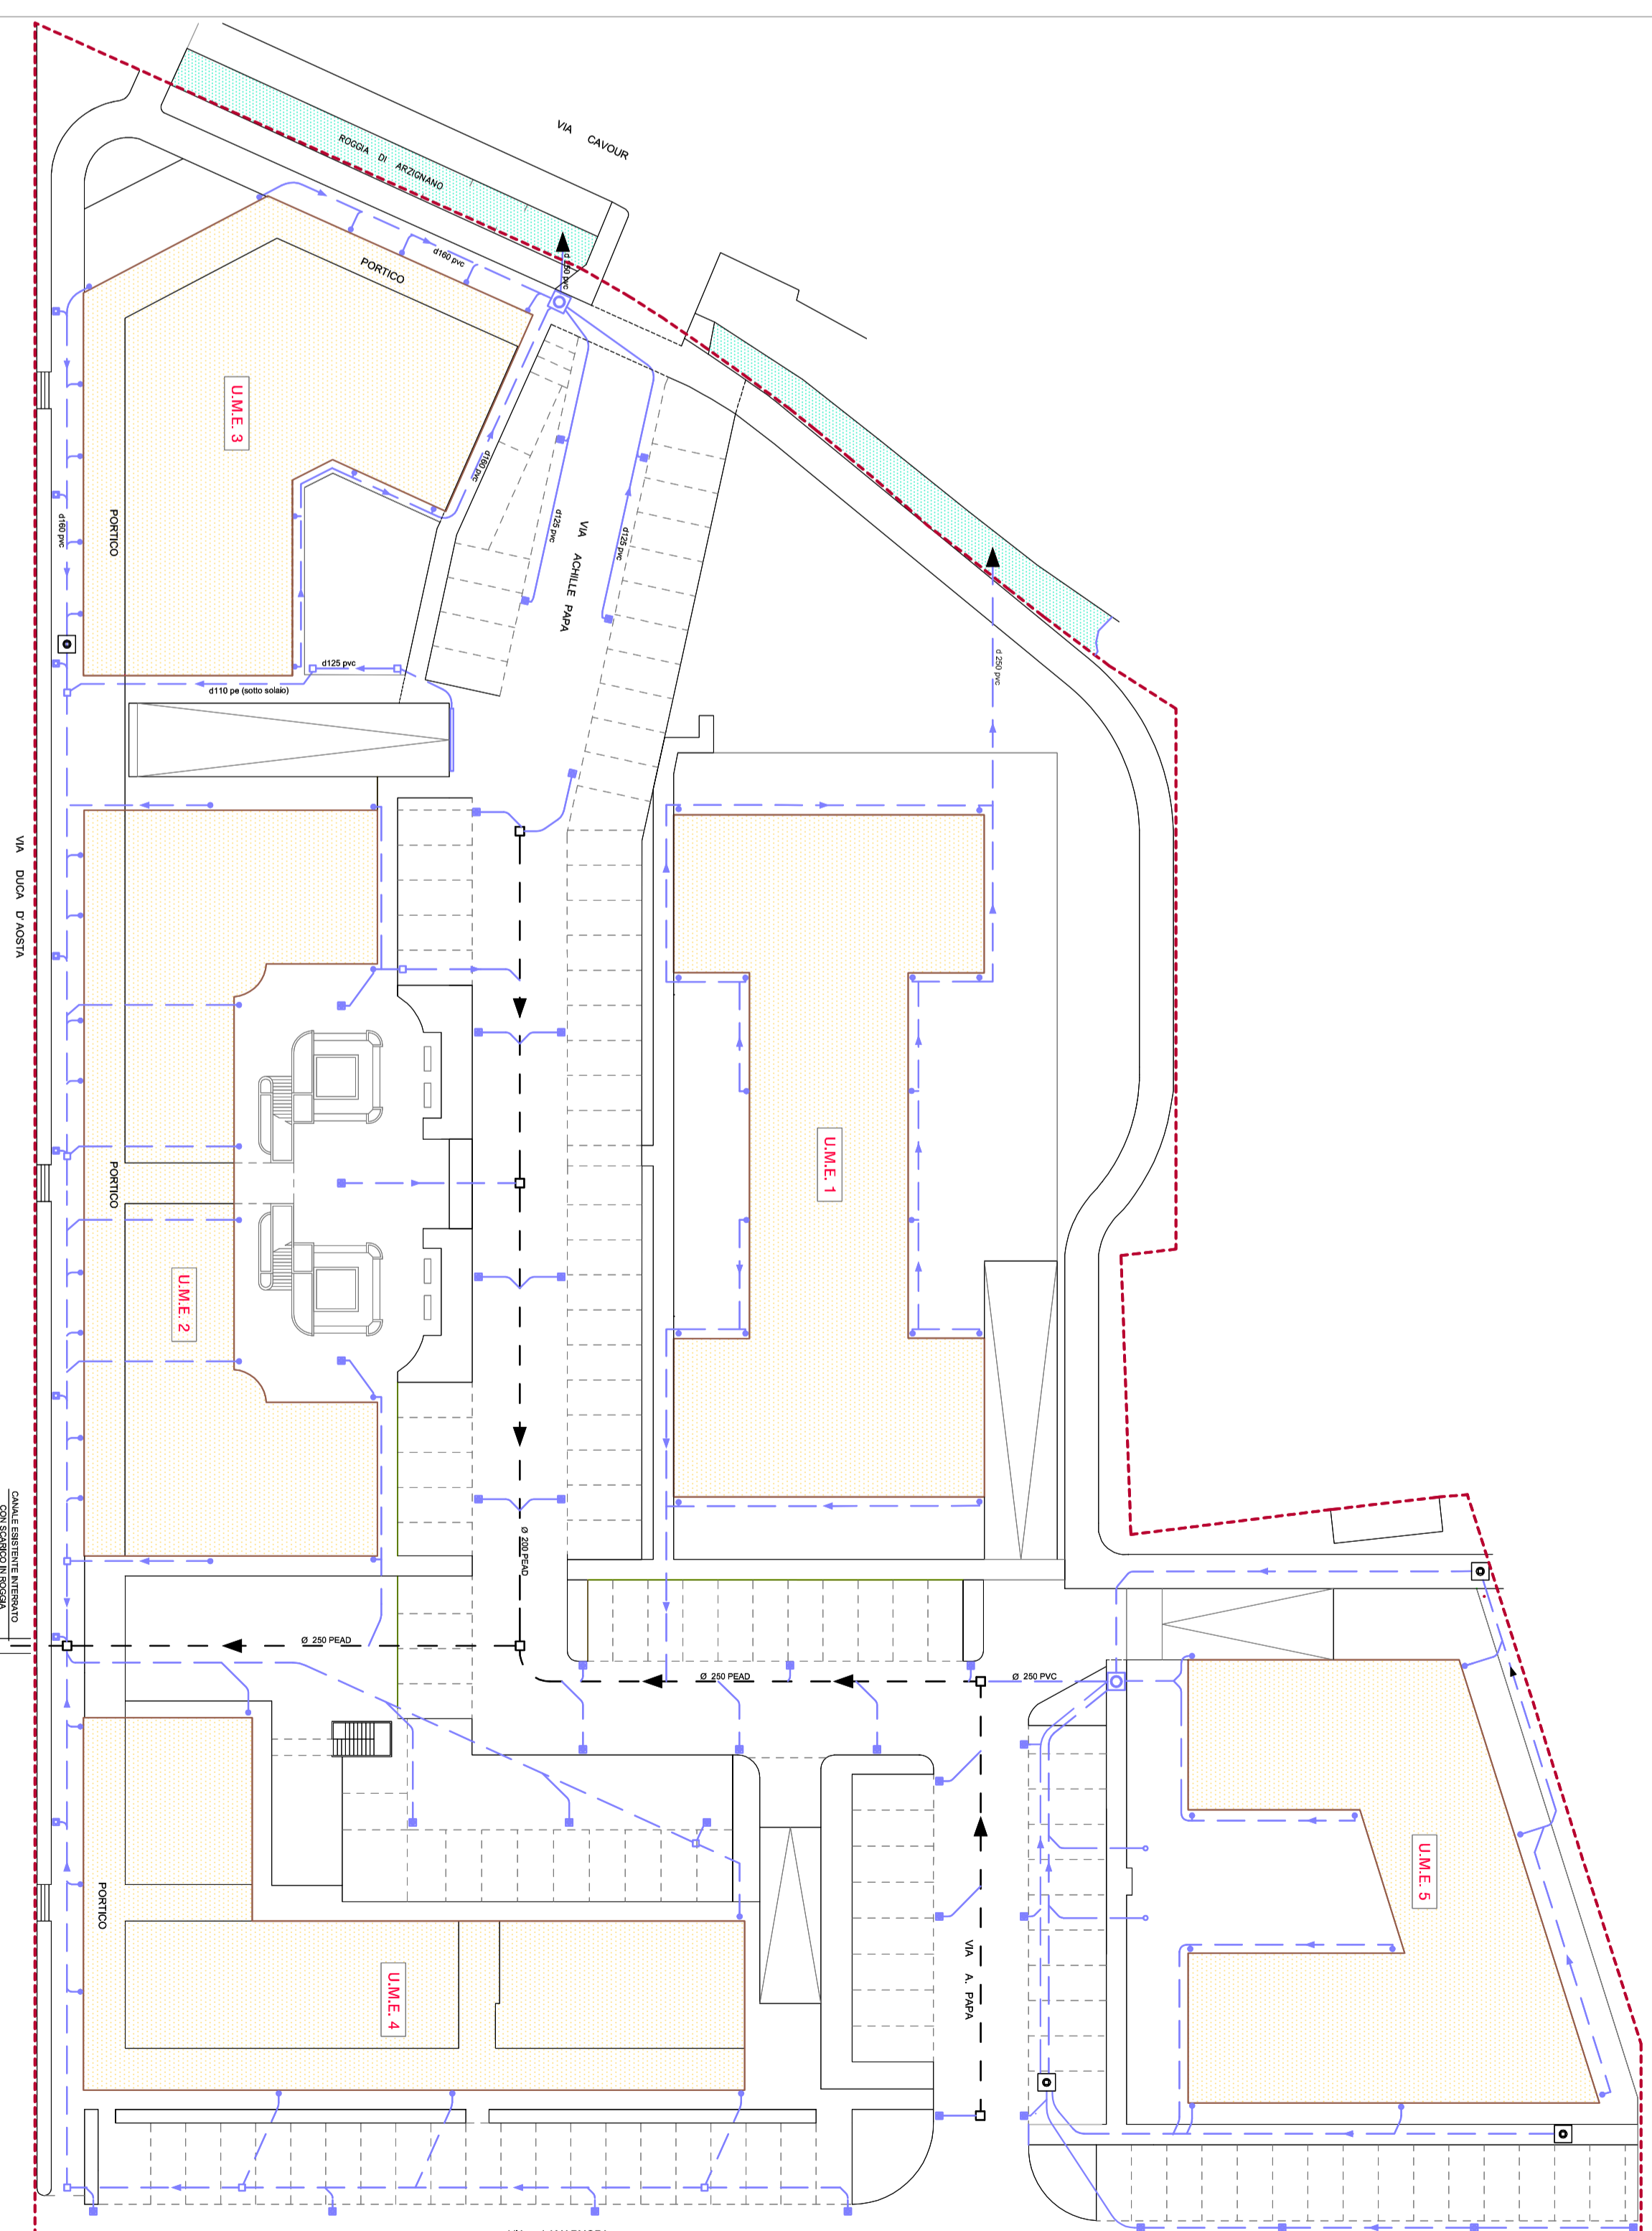

RETE ACQUE METEORICHE

LEGENDA

RETE PUBBLICA
Condotta principale
φ 250 PAED

□ Pozzetto di ispezione

⊕ Pozzetto di ispezione
CLS 60X60

● Piumini φ 100 Rame e "Pietite"

○ Pozzetto di raccolta ispezionabile
CLS 80X80

▲ Flusso

⊕ Cadrina stradale