



CITTA' di ARZIGNANO

Provincia di Vicenza


SETTORE GESTIONE DEL TERRITORIO - COMUNE DI ARZIGNANO
Piazza Libertà, 12 - 36071, Arzignano (VI)
www.comune.arzignano.vi.it - e-mail: urbanistica@comune.arzignano.vi.it

PUA - Piano Urbanistico Attuativo PIANO PARTICOLAREGGIATO - VARIANTE

Piano Urbanistico Attuativo
adottato con Deliberazione di Giunta
Comunale n. 359 del 16/12/2013

Piano Urbanistico Attuativo
approvato con Deliberazione di Giunta
Comunale n. del

MODIFICATA A SEGUITO ACCOGLIMENTO DELLE OSSERVAZIONI

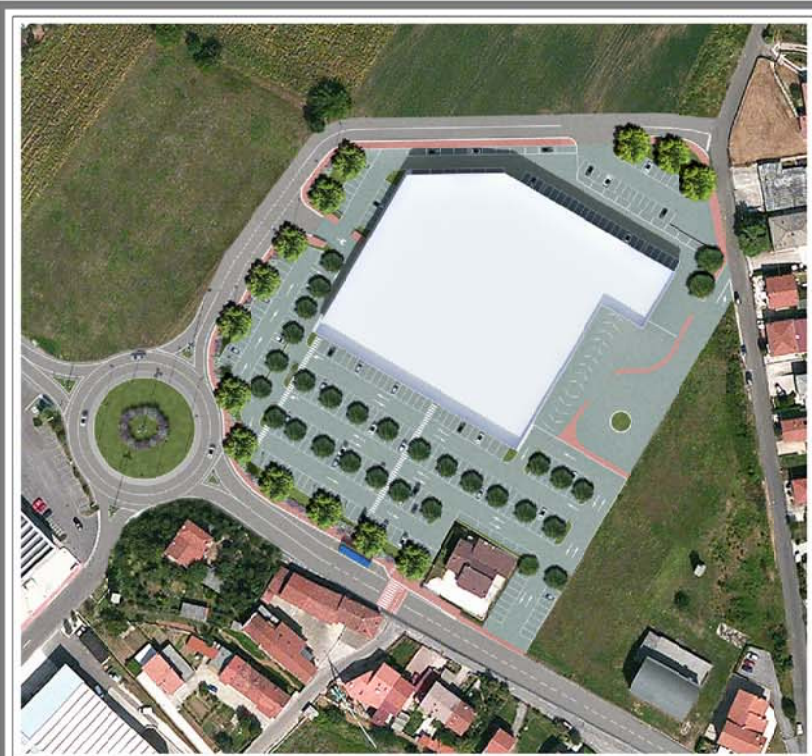

Sindaco
Dr. Giorgio Gentilin

Assessore Urbanistica, Edilizia Privata
P.I. Umberto Zanella

Progettista - Coordinatore e
Responsabile del Procedimento
Dirigente Settore Gestione del Territorio
Arch. Alessandro Mascarello

Collaboratori interni alla progettazione:
Geom. Vinicio Albiero
Dott. Matteo Baccara




ISOLATO D2.1 2118
"Artigianali e Terziarie"
Tavola 05- Reti metano e acquedotto

PRC PIANO URBANISTICO ATTUATIVO - FEBBRAIO 2014

LEGENDA

- CONFINE COMUNALE
- AMBITO INTERVENTO
- STRALCIO ROTATORIA, ALTRA AUTORIZZAZIONE IN CORSO
- LINEA ACQUEDOTTO ACQUE DEL CHIAMPO ESISTENTE
- LINEA ACQUEDOTTO CIVILE DI PROGETTO DN100 IN GHISA SFEROIDALE
- LINEA ACQUEDOTTO CIVILE DI PROGETTO IN AMBITO ROTATORIA
- SARACINESCA PER DERIVAZIONE LINEA CIVILE
- SCARICO LINEA CIVILE
- SFIATO LINEA CIVILE
- VALVOLA ALLACCIO
- LINEA DISTRIBUZIONE GAS METANO ESISTENTE
- LINEA DISTRIBUZIONE GAS METANO DI PROGETTO
- LINEA DISTRIBUZIONE GAS METANO IN AMBITO ROTATORIA

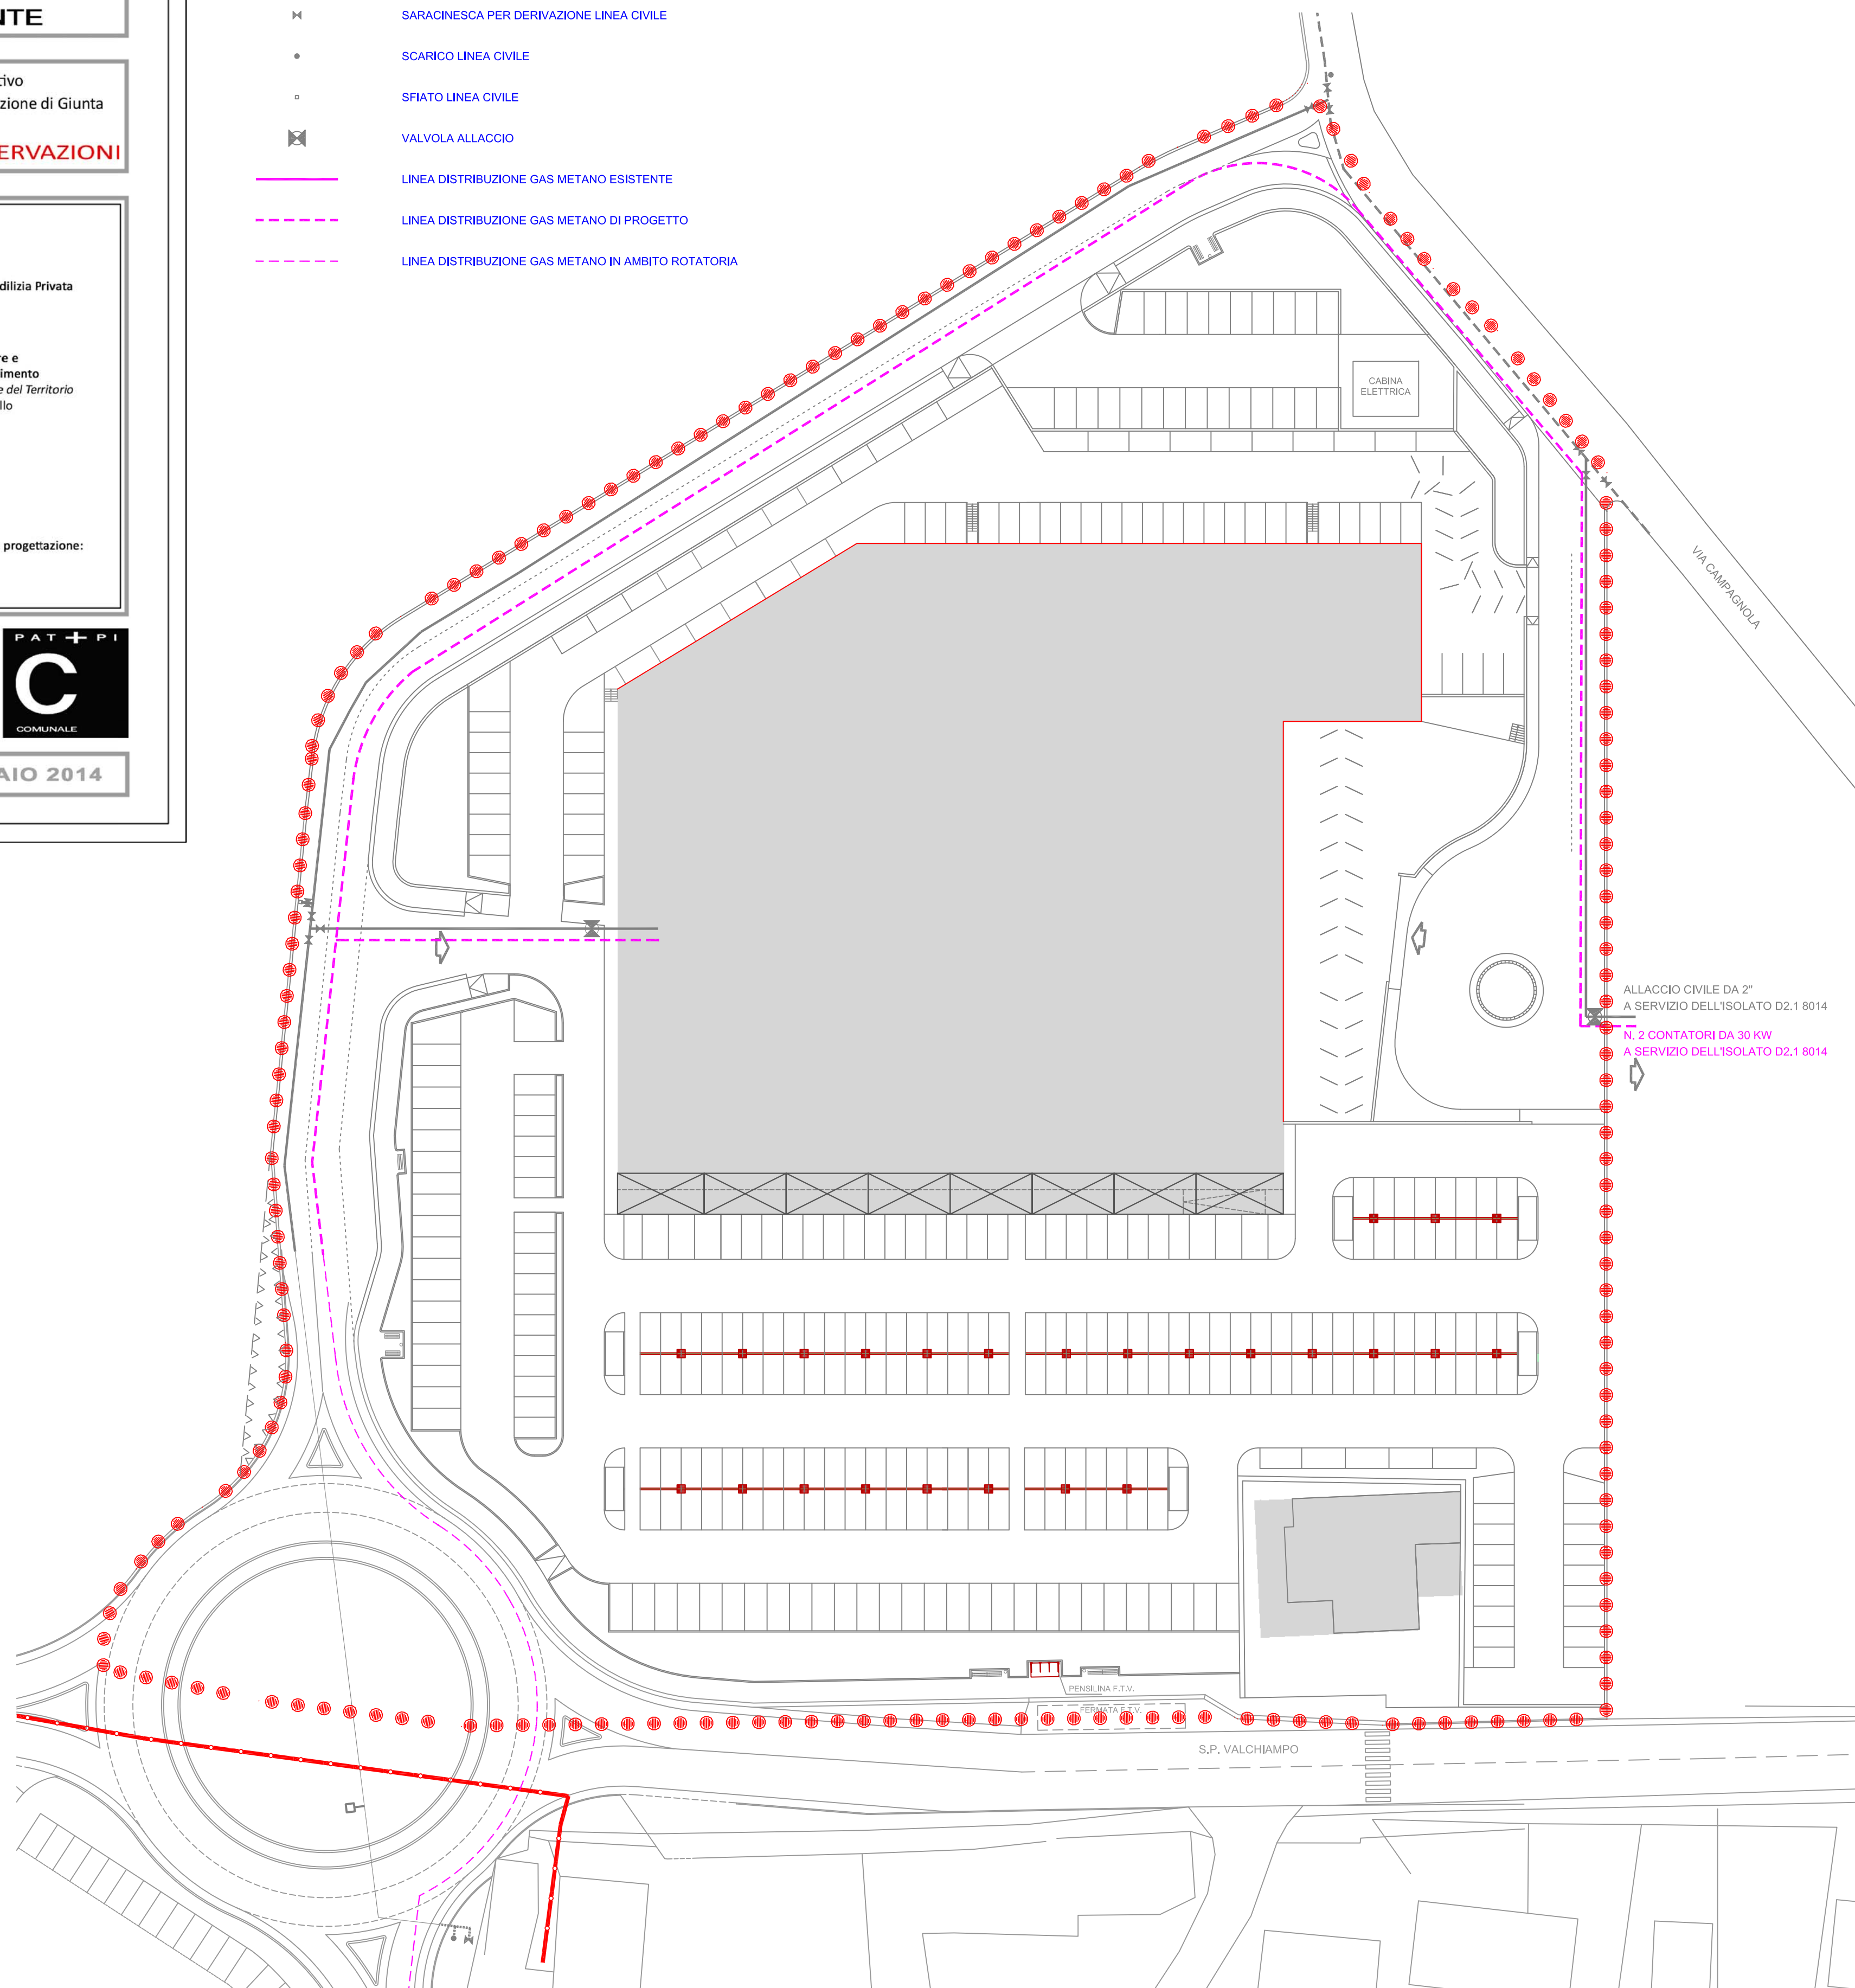

ALLACCIO CIVILE DA 2"
A SERVIZIO DELL'ISOLATO D2.1 8014
N. 2 CONTATORI DA 30 KW
A SERVIZIO DELL'ISOLATO D2.1 8014